


IDENTIFICATIVO FABBRICATO E PIANO	
35.PP.	
NUMERO VANO	DESTINAZIONE D'USO
VS.01	VANO SCALA
VA.01	VANO ASCENSORE
VM.01	VANO MONTACARICHI

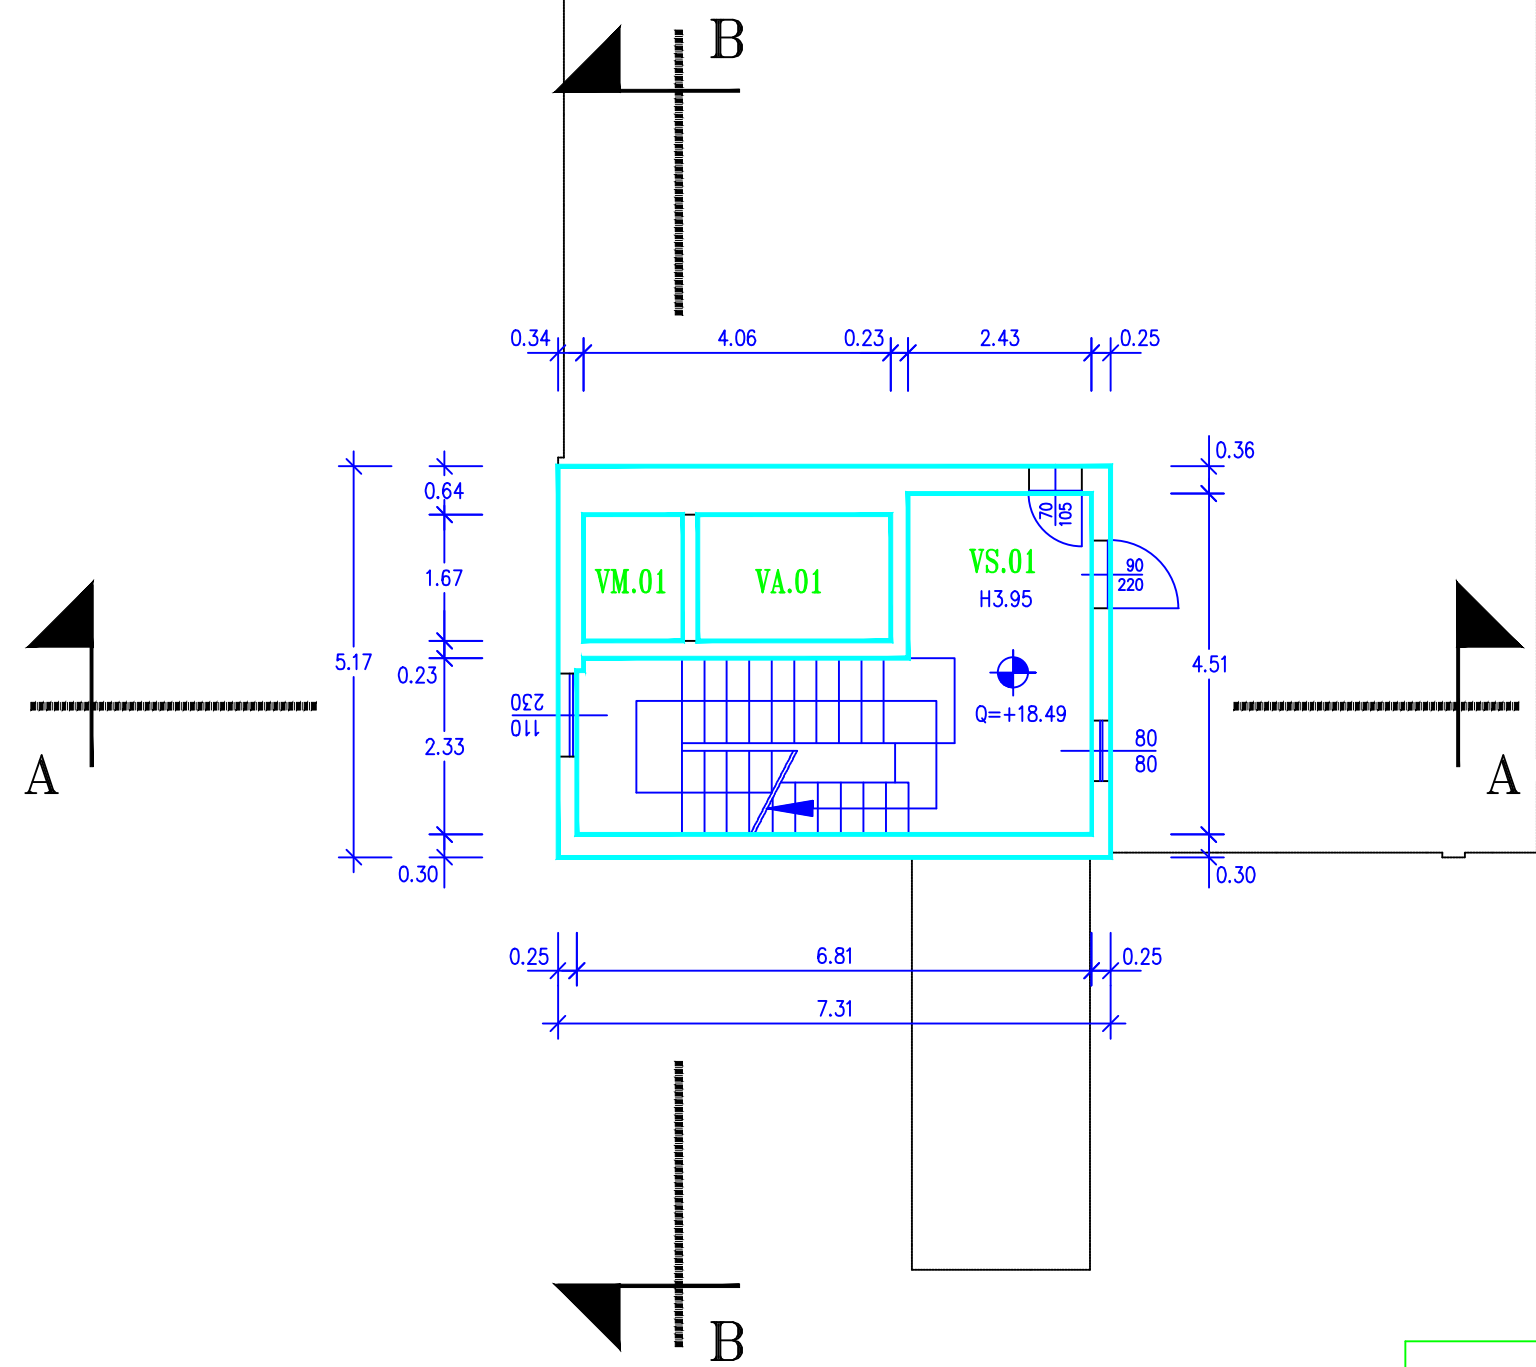

RILIEVO
E
STESURA



Via Console Flaminio, 9
27045 Casteggio (PV)
Tel. 0383-892269/Fax. 0383-82659



POLICLINICO SAN MATTEO

ISTITUTO DI RICOVERO E CURA A CARATTERE SCIENTIFICO DI DIRITTO PUBBLICO - PAVIA

SERVIZIO TECNICO

ELABORAZIONE
Padiglione 35 - Scuola Infermieri Professionali
LAVORO

TAVOLA
7

DATA
26/02/1997
AGGIORNAMENTI

SCALA
1:100

FILE
35pfa.dwg

DISEGNO
Pianta piano QUINTO

state ATTUALE

DISEGNATO DA