

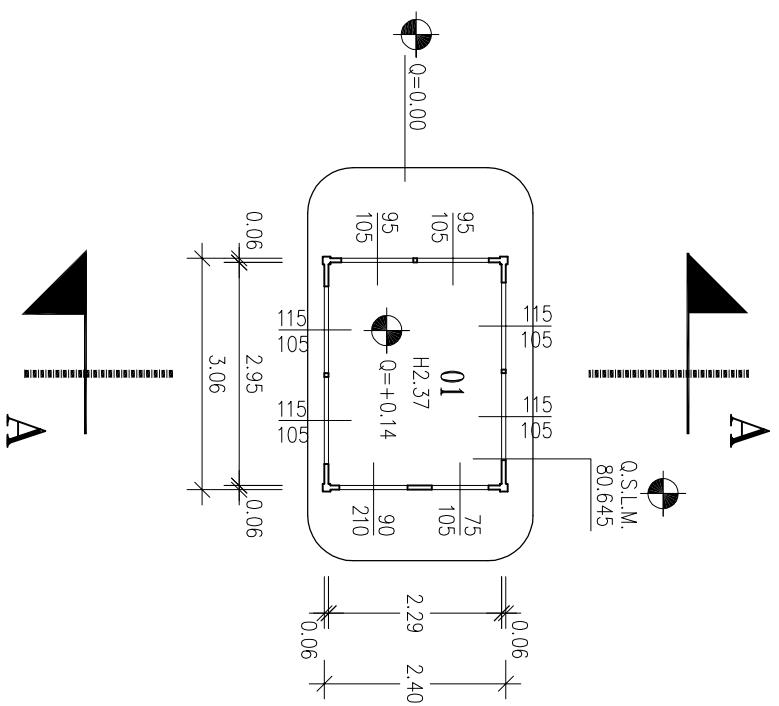


PIANO RIALZATO

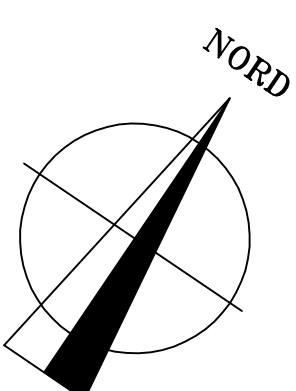



COPERTURA

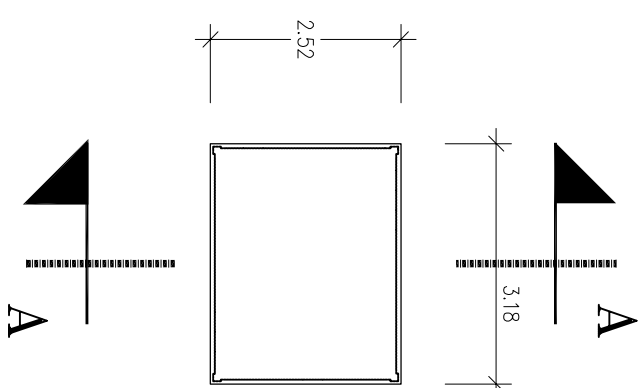

IDENTIFICATIVO FABBRICATO E PIANO 85.PR.	
NUMERO VANO	DESTINAZIONE D'USO
01	PORTINERIA

SEZIONE A-A

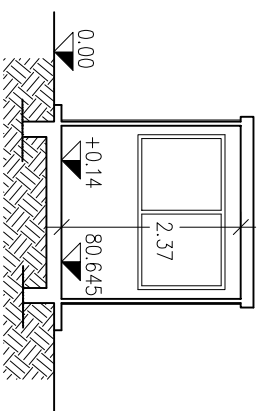

					
<h1 style="text-align: center;">POLICLINICO SAN MATTEO</h1> <p style="text-align: center;">ISTITUTO DI RICOVERO E CURA A CARATTERE SCIENTIFICO DI DIRITTO PUBBLICO = PAVIA</p> <h2 style="text-align: center;"><i>SERVIZIO TECNICO</i></h2>					
UBICAZIONE <i>Padiglione 85 – Portineria Area Tagliabue</i>		TAVOLA	DATA 03/02/1999		
LAVORO		/	AGGIORNAMENTI		
DISEGNO <i>Pianta piano</i>	<i>RIALZATO</i>	SCALA 1:100	FILE 85prg.dwg		
<i>stato ATTUALE</i>		DISEGNATO DA			