



IDENTIFICATIVO FABBRICATO E PIANO	
90.PP.	
NUMERO VANO	DESTINAZIONE D'USO
01	STUDIO
02	STERILIZZAZIONE
03	SALA ESAME
04	CORRIDOIO
05	AMBULATORIO
06	SPOGLIATOIO
07	SPOGLIATOIO
08	SERVIZI IGIENICI
09	SERVIZI IGIENICI
10	ATRIO
11	LOCALE CONDIZIONAMENTO
12	SALA D'ATTESA
13	RIPOSTIGLIO
14	SERVIZI IGIENICI
15	SERVIZI IGIENICI
16	STUDIO
17	STUDIO
18	UFFICIO
19	CORRIDOIO
20	CORRIDOIO
21	CORRIDOIO
22	SALA TV
23	SERVIZI IGIENICI
24	DEGENZA
25	DEGENZA
26	ANTIBAGNO
27	SERVIZI IGIENICI
28	SALA MEDICAZIONE
29	CUCINA
30	DEGENZA
31	SERVIZI IGIENICI
32	SERVIZI IGIENICI
33	SERVIZI IGIENICI
34	SERVIZI IGIENICI
35	DEGENZA
36	CORRIDOIO
37	DEGENZA
38	SERVIZI IGIENICI
39	SERVIZI IGIENICI
40	SERVIZI IGIENICI
41	SERVIZI IGIENICI
42	DEGENZA
43	DEGENZA
44	SERVIZI IGIENICI
45	SERVIZI IGIENICI
46	SERVIZI IGIENICI
47	SERVIZI IGIENICI
48	DEGENZA
49	DEGENZA
50	SERVIZI IGIENICI
51	SERVIZI IGIENICI
52	SERVIZI IGIENICI
53	SERVIZI IGIENICI
54	DEGENZA
55	CORRIDOIO
56	CAPO SALA
57	DISIMPEGNO
58	SERVIZI IGIENICI
59	CORRIDOIO
60	SALA MEDICI
61	DEGENZA
62	SERVIZI IGIENICI
63	SERVIZI IGIENICI
64	DEGENZA
65	DISIMPEGNO
66	RIPOSTIGLIO
67	DISIMPEGNO
68	SERVIZI IGIENICI
69	CORRIDOIO
70	DEGENZA

IDENTIFICATIVO FABBRICATO E PIANO	
90.PP.	
NUMERO VANO	DESTINAZIONE D'USO
71	DEGENZA
72	DEGENZA
73	AMBULATORIO
74	DISIMPEGNO
75	SERVIZI IGIENICI
76	SPOGLIATOIO
77	SERVIZI IGIENICI
78	MEDICO DI GUARDIA
79	SERVIZI IGIENICI
80	SERVIZI IGIENICI
81	FILTRO V.V.F.
82	DISIMPEGNO
83	LOC. ATTESA
84	DISIMPEGNO
85	LOC. COLLOQUI
86	LOC. RIUNIONI
87	DISIMPEGNO
88	SERVIZI IGIENICI
89	SERVIZI IGIENICI
90	DEPOSITO PULITO
91	DISIMPEGNO
92	SOGGIORNO
93	CUCINA TISANERIA
94	SERVIZI IGIENICI H
95	SERVIZI IGIENICI
96	SERVIZI IGIENICI
97	CORRIDOIO
98	ANTIBAGNO
99	SERVIZI IGIENICI
100	SERVIZI IGIENICI
101	BAGNO ASSISTITO
102	AMB. MEDICHERIA
103	DEP. SPORCO-VUOTATOIO-LAVAP.
104	CAPO SALA
105	DEP. ATTREZZATURE
106	LOC. PERSONALE
107	DEGENZA
108	SERVIZI IGIENICI
109	DEGENZA
110	SERVIZI IGIENICI
111	DEGENZA
112	SERVIZI IGIENICI
113	DEGENZA
114	SERVIZI IGIENICI
115	DEGENZA
116	SERVIZI IGIENICI
117	SERVIZI IGIENICI
118	DEGENZA
119	DEGENZA
120	SERVIZI IGIENICI
121	SERVIZI IGIENICI
122	DEGENZA
123	DEGENZA
124	SERVIZI IGIENICI
125	SERVIZI IGIENICI
126	DEGENZA
127	CORRIDOIO
128	LETTO
129	LETTO
130	CUCINA
131	DISIMPEGNO
132	SERVIZI IGIENICI
133	SERVIZI IGIENICI
134	DISIMPEGNO
135	SOGGIORNO
VS.01	VANO SCALA
VS.02	VANO SCALA
VS.03	VANO SCALA
VS.04	VANO SCALA
VS.05	VANO SCALA
VA.01	VANO ASCENSORE
VA.02	VANO ASCENSORE
PP.B1	BALCONE
PP.B2	BALCONE
PP.B3	BALCONE
PP.B4	BALCONE

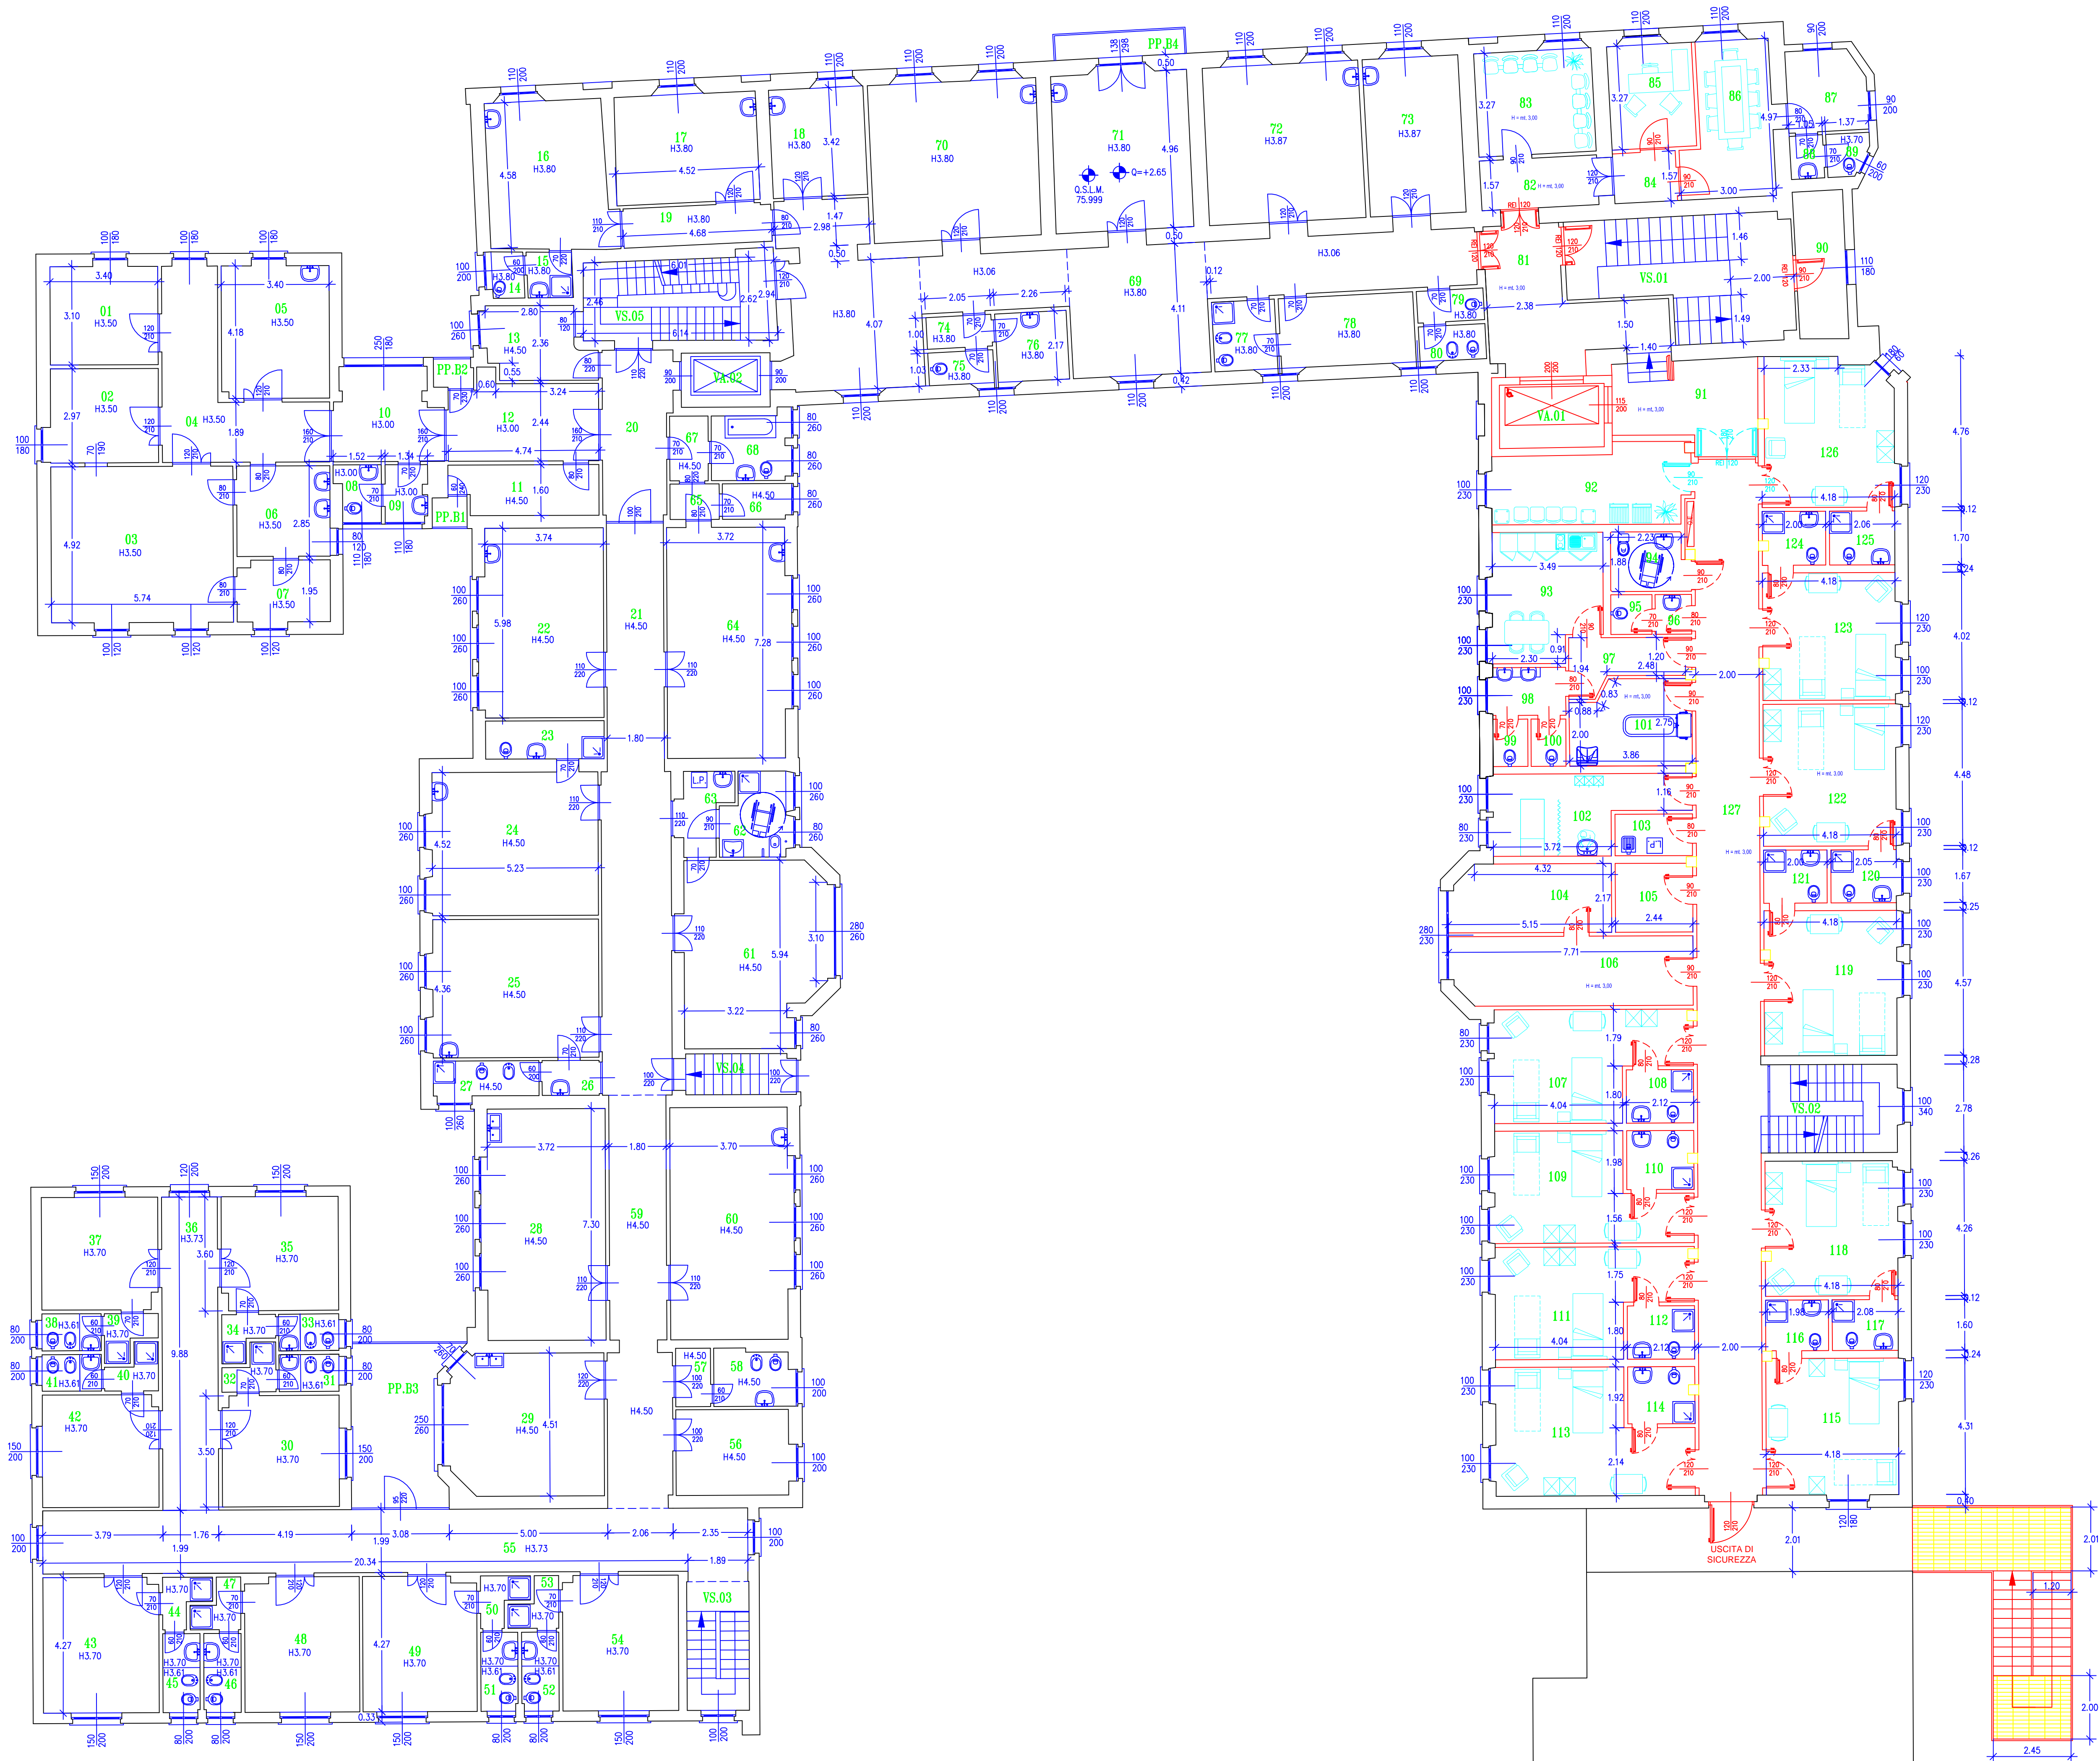

		FONDAZIONE IRCCS POLICLINICO "SAN MATTEO" <small>Istituto di Ricovero e Cura a Carattere Scientifico di Diritto Pubblico (D.M. 28/4/2006) V.le Golgi, 19 27100 PAVIA</small>	
UBICAZIONE 90 - Presidio di Belgioioso		S.C. TECNICO-PATRIMONIALE	
LAVORO		TAVOLA 3	DATA 01/03/2008
		SCALA 1:100	
		REV.	DATA 02/03/2011
DISEGNO Pianta Piano Primo		FILE	90ppa.dwg
PROGETTO STRUTTURA TECNICO-PATRIMONIALE		Il Responsabile del Procedimento	
Il Progettista		La Proprietà	
Collaboratori: Edile: Elettrico: Meccanico:		Impresa Esecutrice:	