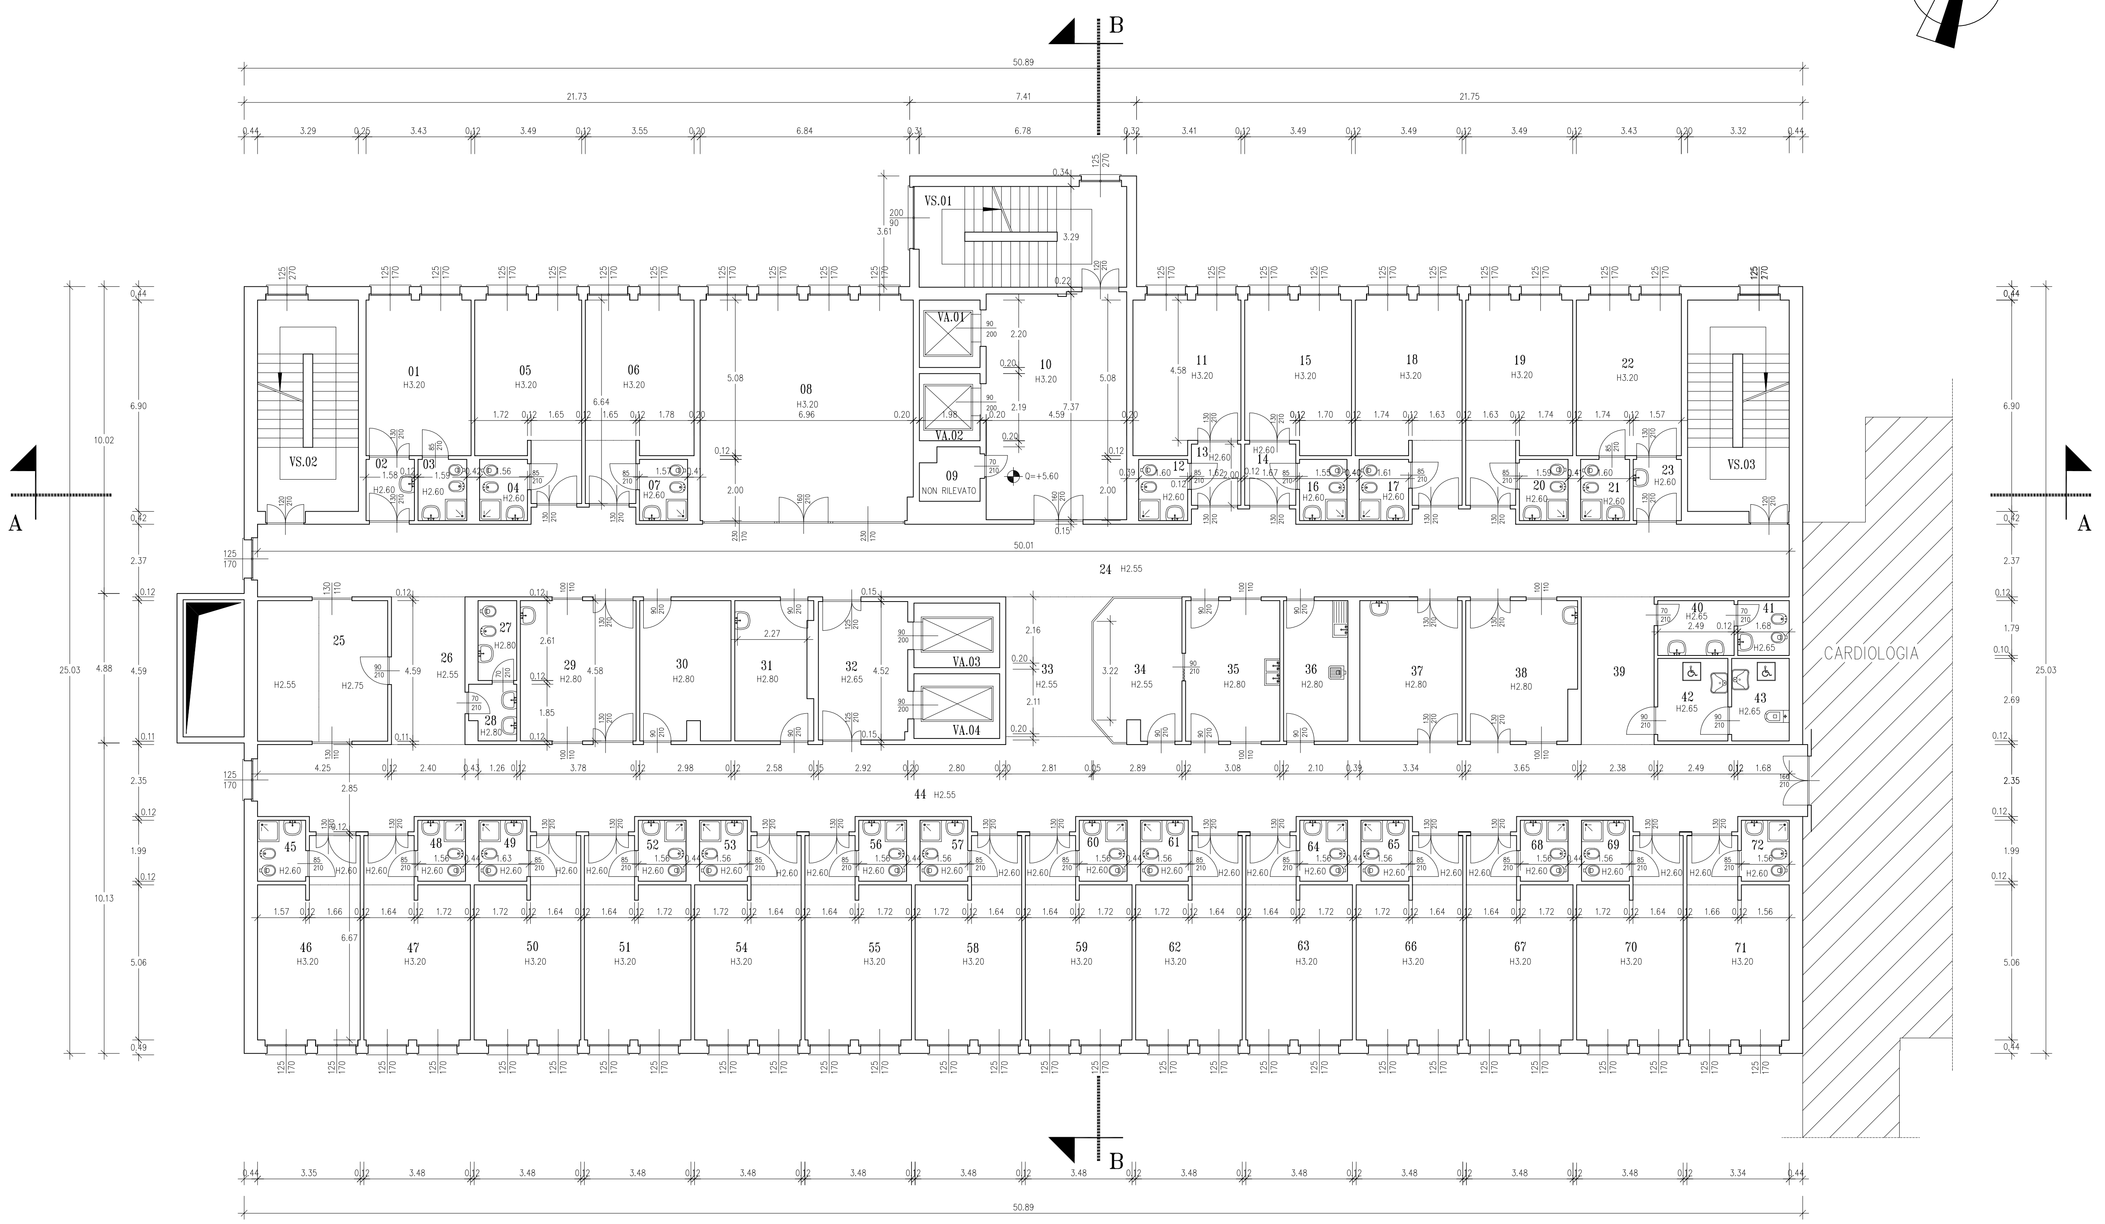

IDENTIFICATIVO FABBRICATO E PIANO	
14.PP.	
NUMERO VANO	DESTINAZIONE D'USO
01	DEGENZA
02	DISIMPEGNO
03	SERVIZI IGIENICI
04	SERVIZI IGIENICI
05	DEGENZA
06	DEGENZA
07	SERVIZI IGIENICI
08	SOGGIORNO
09	RIPOSTIGLIO
10	ATTESA
11	STUDIO
12	SERVIZI IGIENICI
13	DISIMPEGNO
14	DISIMPEGNO
15	AMBULATORIO
16	SERVIZI IGIENICI
17	SERVIZI IGIENICI
18	SOGGIORNO
19	DEGENZA
20	SERVIZI IGIENICI
21	SERVIZI IGIENICI
22	DEGENZA
23	DISIMPEGNO
24	CORRIDOIO
25	UFFICIO
26	CORRIDOIO
27	SERVIZI IGIENICI
28	SERVIZI IGIENICI
29	AMBULATORIO
30	DEPOSITO
31	DEPOSITO
32	DISIMPEGNO
33	CORRIDOIO
34	INFORMAZIONI
35	CUCINA
36	VUOTATOIO–DEPOSITO SPORCO
37	DEPOSITO
38	AMBULATORIO
39	CORRIDOIO
40	SERVIZI IGIENICI
41	SERVIZI IGIENICI
42	SERVIZI IGIENICI DISABILI
43	SERVIZI IGIENICI DISABILI
44	CORRIDOIO
45	SERVIZI IGIENICI
46	DEGENZA
47	DEGENZA
48	SERVIZI IGIENICI
49	SERVIZI IGIENICI
50	DEGENZA
51	DEGENZA
52	SERVIZI IGIENICI
53	SERVIZI IGIENICI
54	DEGENZA
55	DEGENZA
56	SERVIZI IGIENICI
57	SERVIZI IGIENICI
58	DEGENZA
59	DEGENZA
60	SERVIZI IGIENICI
61	SERVIZI IGIENICI
62	DEGENZA
63	DEGENZA
64	SERVIZI IGIENICI
65	SERVIZI IGIENICI
66	DEGENZA
67	DEGENZA
68	SERVIZI IGIENICI
69	SERVIZI IGIENICI
70	DEGENZA
71	DEGENZA
72	SERVIZI IGIENICI
VS.01	VANO SCALA
VS.02	VANO SCALA
VS.03	VANO SCALA
VA.01	VANO ASCENSORE
VA.02	VANO ASCENSORE
VA.03	VANO ASCENSORE
VA.04	VANO ASCENSORE

FONDAZIONE
IRCCS POLICLINICO "SAN MATTEO"
Istituto di Ricovero e Cura a Carattere Scientifico
di Diritto pubblico (D.M. 28/4/2006)
V.le Golgi, 19 27100 PAVIA
S.C. TECNICO-PATRIMONIALE

EDIFICIO: Pad. 14 - Ematologia

LAVORO:

TITOLO ELABORATO: PIANTA PIANO PRIMO

TAVOLA NUM.: 3

DATA: 12 Genn. 2009

SCALA: 1:100

REVISIONE	DATA
1	4
2	5
3	6

FILE: 14ppa 140215.dwg

PROC: C.S.P.

PROGETTO: S.C. TECNICO-PATRIMONIALE

Il Progettista e Direttore dei Lavori

La Proprietà

Il Responsabile del Procedimento

Impresa Esecutrice