IDENTIFICATIVO FABBRICATO E PIANO	
29.PR.	
NUMERO VANO	DESTINAZIONE D'USO
01	DEPOSITO
02	DEPOSITO PULITO
03	SALA RISVEGLIO
04	SERVIZI IGIENICI
05	DEPOSITO SPORCO
06	STUDIO MEDICO
07	MEDICO DI GUARDIA
08	SERVIZI IGIENICI
09	SERVIZI IGIENICI DISABILI
10	DISIMPEGNO
11	========
12	========
13	========
14	CORRIDOIO
15	DEPOSITO
16	SEGRETERIA
17	STUDIO PRIMARIO
18/A	INGRESSO
18/B	C.U.P.
18/C	CORRIDOIO
19	SPOGLIATOIO
20	DISIMPEGNO
21	SERVIZI IGIENICI
22	SERVIZI IGIENICI
23	SERVIZI IGIENICI
24	STUDIO MEDICO
25	STUDIO MEDICO
26	========
27	========
28	========
29	ATRIO
30	========
31	SPOGLIATOIO (POLIZIA)
32	SERVIZI IGIENICI (POLIZIA)
33	ARCHIVIO
34	========
35	========
36	UFFICIO TICKETS
37	SERVIZI IGIENICI
38	SERVIZI IGIENICI
39	SERVIZI IGIENICI
40/A	CORRIDOIO

IDENTIFICATIVO FABBRICATO E PIANO	
29.PR.	
NUMERO VANO	DESTINAZIONE D'USO
40/B	CORRIDOIO
41	?
42	DISIMPEGNO
43	SERVIZI IGIENICI
44	?
45/A	CORRIDOIO
45/B	CORRIDOIO
46	SERVIZI IGIENICI
47	SERVIZI IGIENICI
48	SERVIZI IGIENICI
49	SERVIZI IGIENICI
50	SERVIZI IGIENICI
50/A	CORRIDOIO
50/B	LOCALE PROIETTORE
50/C	AULA
51	SERVIZI IGIENICI
52	DEPOSITO
53	ASTANTERIA
54	========
55	?
56	?
57	SERVIZI IGIENICI
58	?
59	DISIMPEGNO
60	CORRIDOIO
61	MEDICO DI GUARDIA
62	========
63	========
64	ASTANTERIA
65	========
66	========
67	========
68	AMBULATORIO/SALA MEDICAZIONE
69	TRIAGE
70	AMBULATORIO
71	ATTESA PAZIENTI P.S.
72	========
73	CORRIDOIO
74	UFFICIO A.F.D.
75	SALA VISITE
76	SALA GESSI
77	SALA RIANIMAZIONE ???
78	SALA SUTURA ???
79	SALA OPERATORIA ???

IDENTIFICATIVO FABBRICATO E PIANO	
29.PR.	
NUMERO VANO	DESTINAZIONE D'USO
80	DISIMPEGNO
81	STERILIZZAZIONE
82	SALA MEDICO
83	SALA RAGGI
84	========
85	========
86	INGRESSO
87	========
88/A	CAMERA OSCURA
88/B	CAMERA OSCURA
89	SALA RX
90	SALA COMANDI
91	========
92	SPOGLIATOIO
93	SVILUPPO
94	SVILUPPO
95	========
96	========
97	========
98	========
99	========
100	DEPOSITO SPORCO
101	LOCALE TECNICO
102	CORRIDOIO
103	========
104	========
105	========
106	========
107	========
108	========
109	========
110	========
111	LOCALE TECNICO
112	SALA ANGIOGRAFICA MONOPLANO
113	DISIMPEGNO
114	SALA COMANDI
115	SALA ANGIOGRAFICA BIPLANO
116	DISIMPEGNO
117	SALA ESAME TAC
118	SPOGLIATOIO
119	SALA CONTROLLO
120	STUDIO REFERTAZIONE
121	SALA PREPARAZIONE E RISVEGLIO
122	UFFICIO

IDENTIFICATIVO FABBRICATO E PIANO	
29.PR.	
NUMERO VANO	DESTINAZIONE D'USO
VS.01	VANO SCALA
VS.02	VANO SCALA
VS.03	VANO SCALA
VS.04	VANO SCALA
VA.01	VANO ASENSORE
VA.02	VANO ASCENSORE
VA.03	VANO ASCENSORE
VA.04	VANO ASCENSORE
VM.05	VANO ASCENSORE
VA.06	VANO ASCENSORE
VA.07	VANO ASCENSORE
VM.01	VANO MONTACARICHI
VM.02	VANO MONTACARICHI

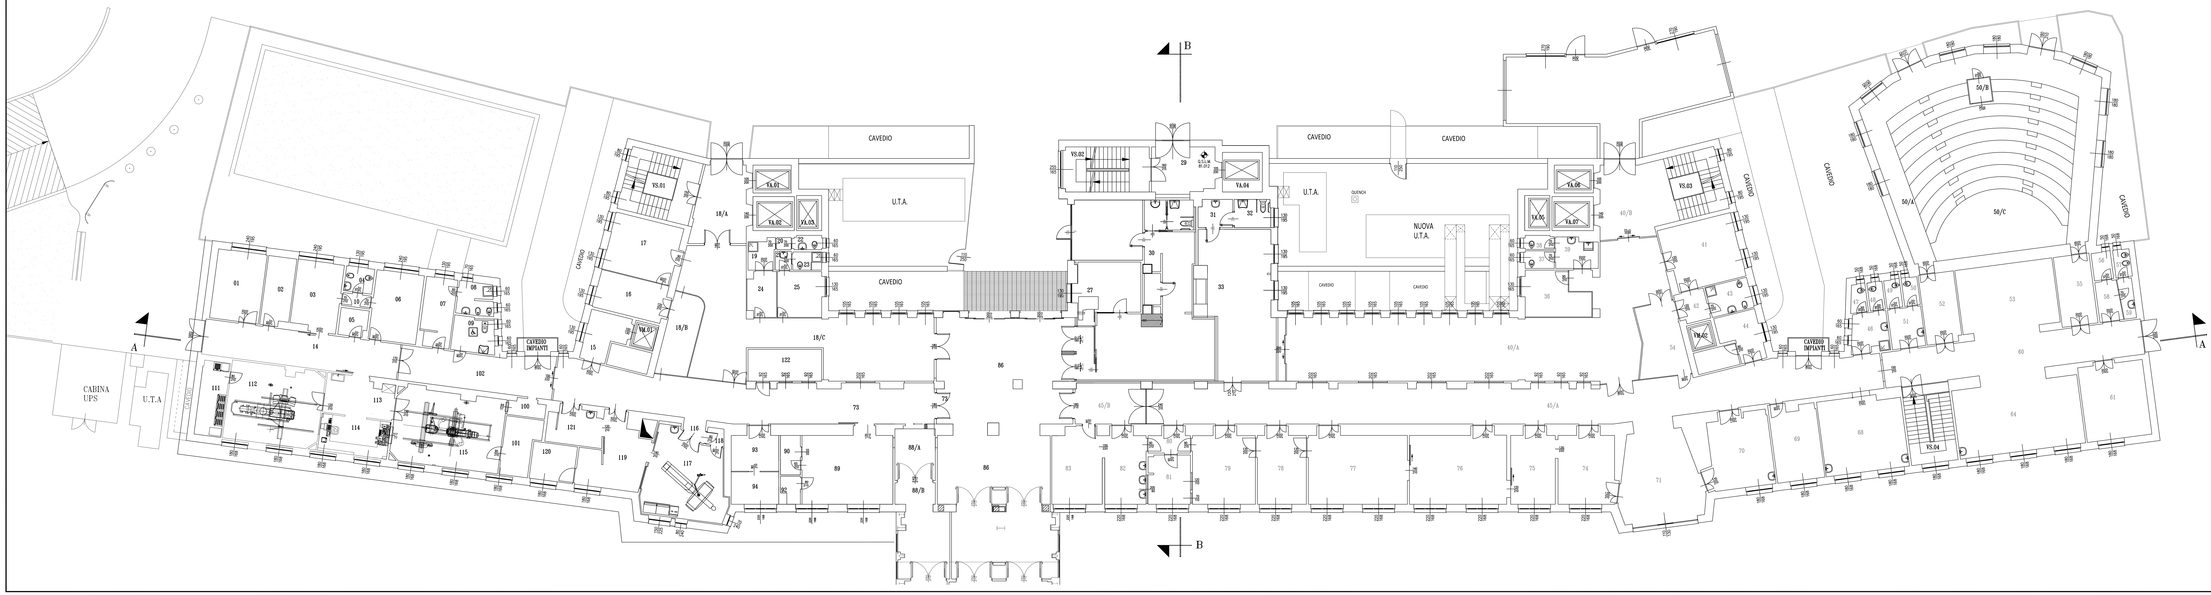

Fondazione IRCCS Policlinico San Matteo
Sistema Socio Sanitario Regione Lombardia

U.O.C. TECNICO PATRIMONIALE
Direttore
Dott. Ing. Luciano Marabelli
Tel. 0382 503778
Fax 0382 503039
ufficiotecnico@smatteo.pv.it

OGGETTO: Pad. 29 - Traumatologia - Ortopedia

ELABORATO: PIANTA PIANO RIALZATO

TAVOLA N.: 2

DATA: 29 Nov. 2016

SCALA: 1:100

AGGIORNAMENTO: 01 Marzo 2017

FILE: PLAN_TERR.dwg

REV.: 1.1.0

PROGETTO: Fondazione IRCCS Policlinico San Matteo - Pavia
U.O.C. TECNICO-PATRIMONIALE

Il Progettista e Direttore dei Lavori

La Proprietà

Il Responsabile del Procedimento

Impresa Esecutrice: