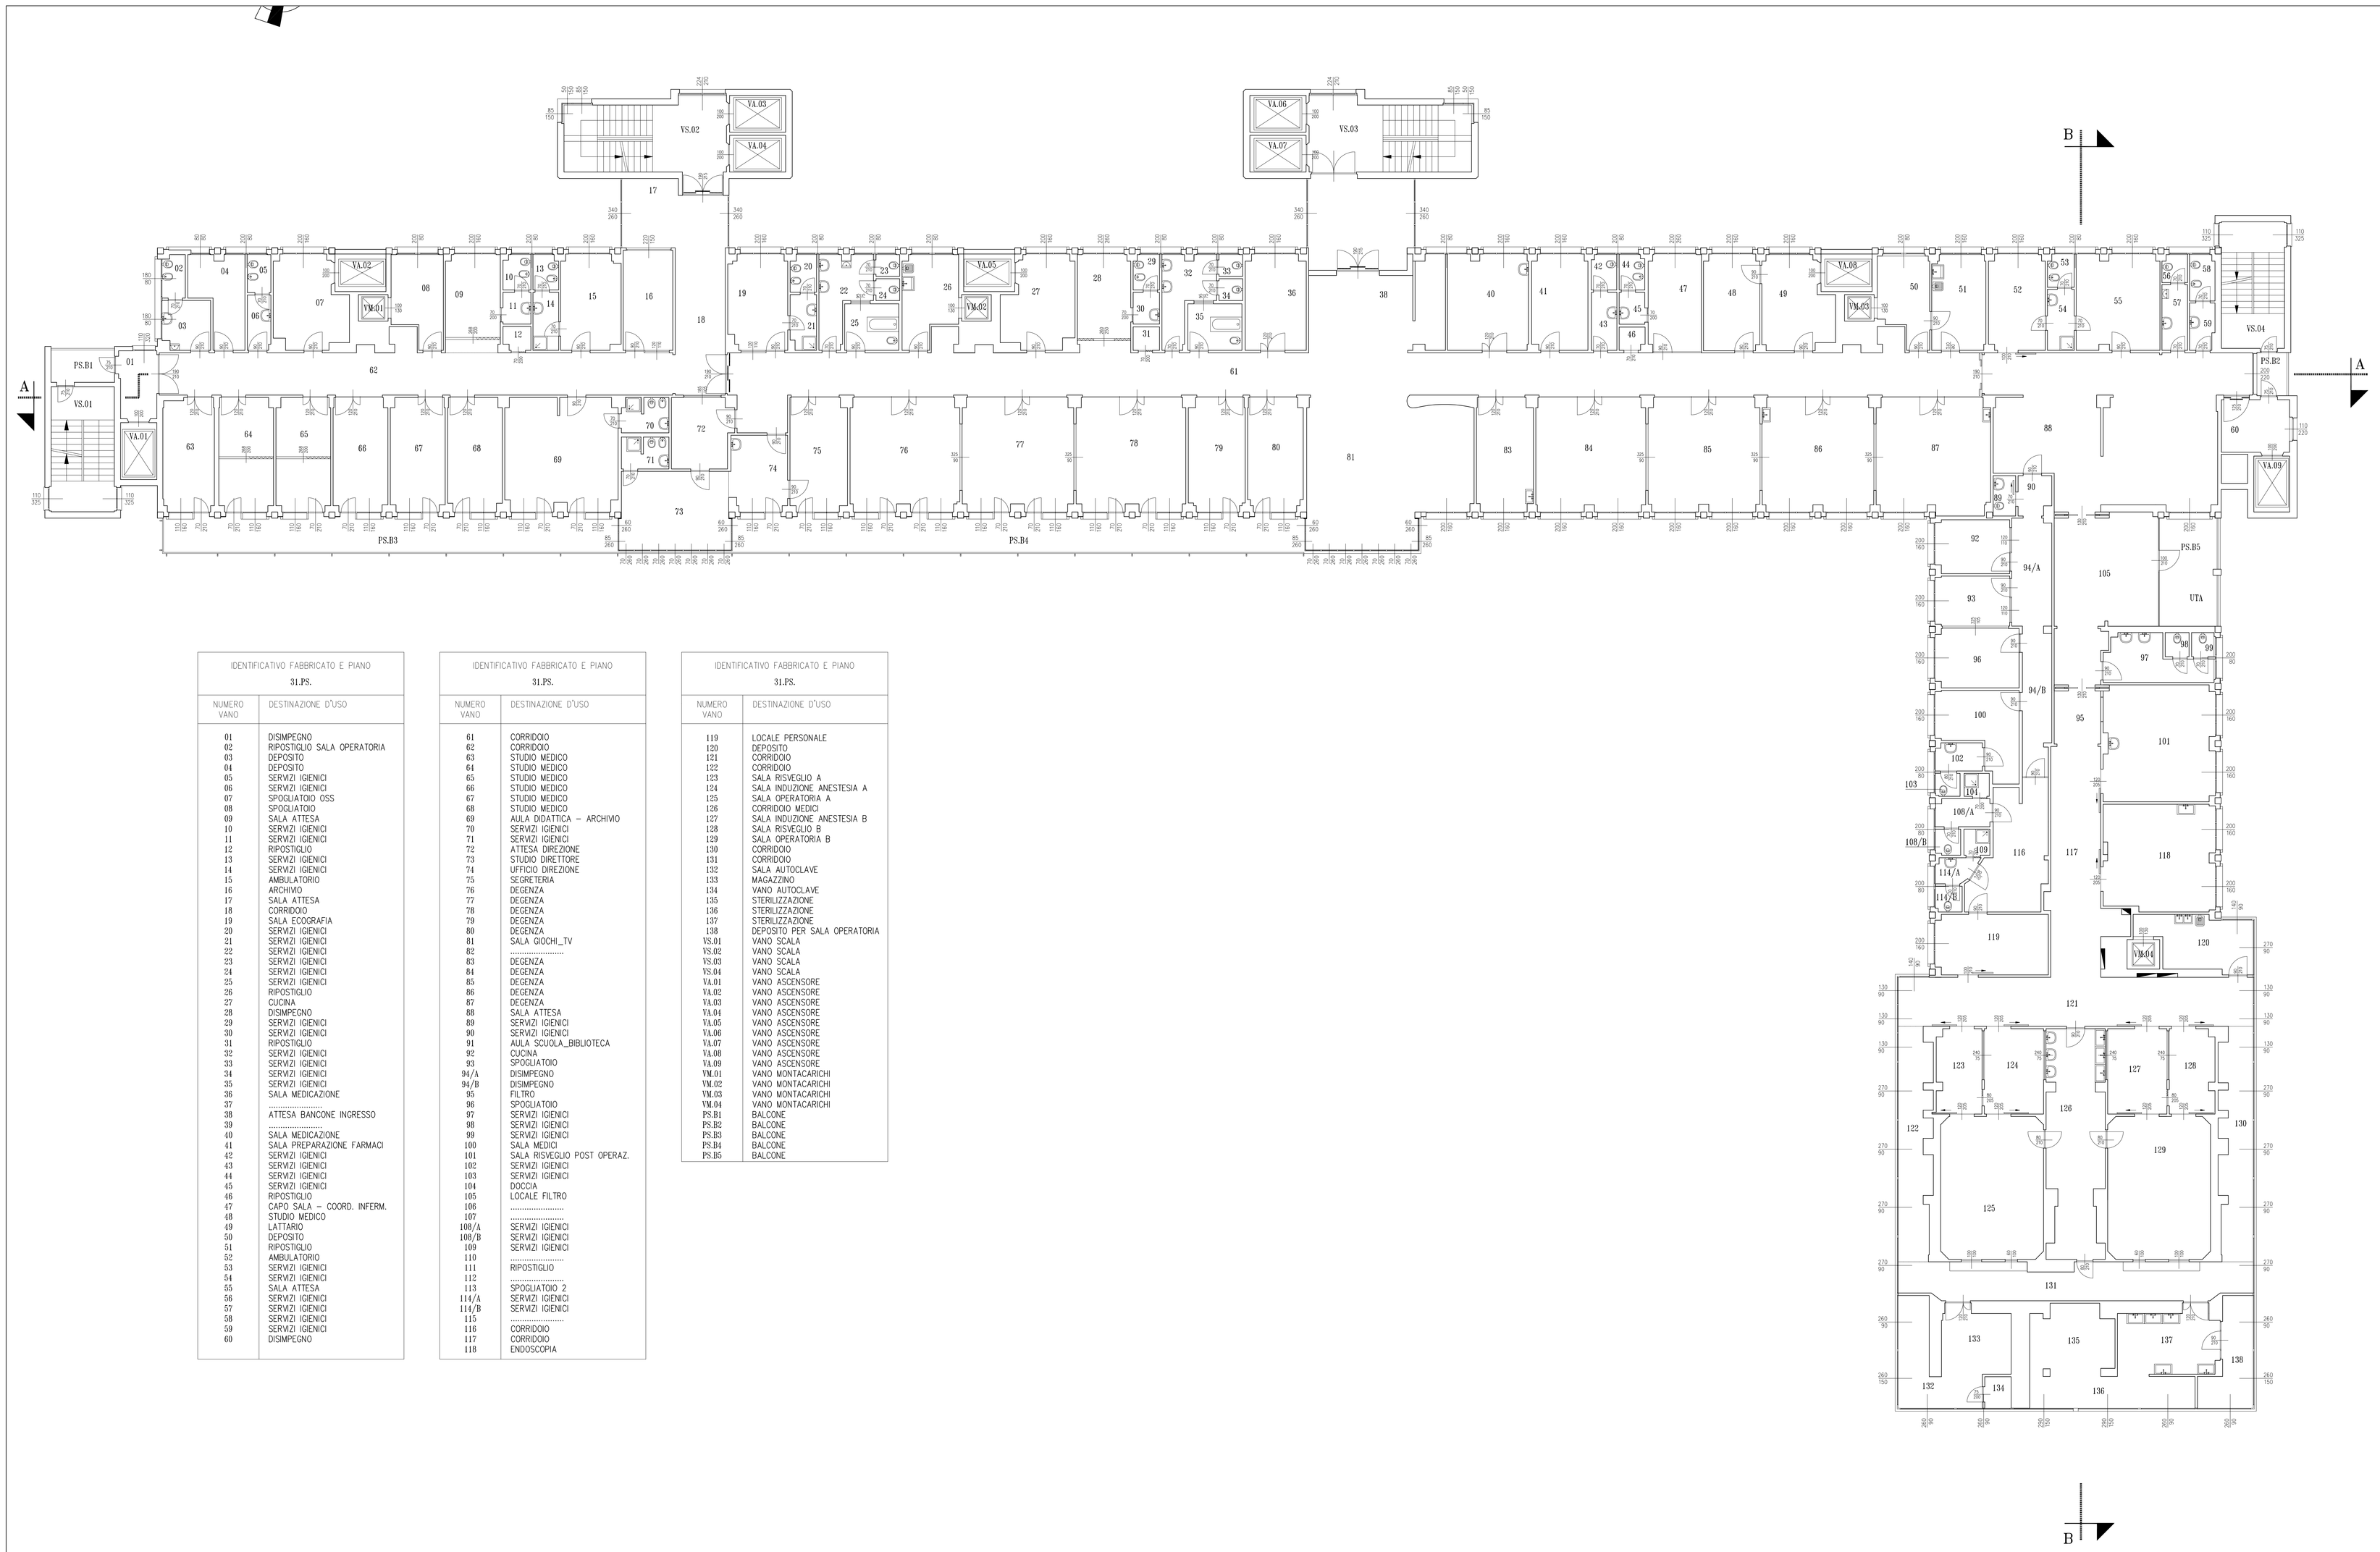

IDENTIFICATIVO FABBRICATO E PIANO 31.PS.	
NUMERO VANO	DESTINAZIONE D'USO
01	DISIMPEGNO
02	RIPOSTIGLIO SALA OPERATORIA
03	DEPOSITO
04	DEPOSITO
05	SERVIZI IGIENICI
06	SERVIZI IGIENICI
07	SPOGLIATOIO OSS
08	SPOGLIATOIO
09	SALA ATTESA
10	SERVIZI IGIENICI
11	SERVIZI IGIENICI
12	RIPOSTIGLIO
13	SERVIZI IGIENICI
14	SERVIZI IGIENICI
15	AMBULATORIO
16	ARCHIVIO
17	SALA ATTESA
18	CORRIDOIO
19	SALA ECOGRAFIA
20	SERVIZI IGIENICI
21	SERVIZI IGIENICI
22	SERVIZI IGIENICI
23	SERVIZI IGIENICI
24	SERVIZI IGIENICI
25	SERVIZI IGIENICI
26	RIPOSTIGLIO
27	CUCINA
28	DISIMPEGNO
29	SERVIZI IGIENICI
30	SERVIZI IGIENICI
31	RIPOSTIGLIO
32	SERVIZI IGIENICI
33	SERVIZI IGIENICI
34	SERVIZI IGIENICI
35	SERVIZI IGIENICI
36	SALA MEDICAZIONE
37	.....
38	ATTESA BANCONE INGRESSO
39	.....
40	SALA MEDICAZIONE
41	SALA PREPARAZIONE FARMACI
42	SERVIZI IGIENICI
43	SERVIZI IGIENICI
44	SERVIZI IGIENICI
45	SERVIZI IGIENICI
46	RIPOSTIGLIO
47	CAPO SALA – COORD. INFERM.
48	STUDIO MEDICO
49	LATTARIO
50	DEPOSITO
51	RIPOSTIGLIO
52	AMBULATORIO
53	SERVIZI IGIENICI
54	SERVIZI IGIENICI
55	SALA ATTESA
56	SERVIZI IGIENICI
57	SERVIZI IGIENICI
58	SERVIZI IGIENICI
59	SERVIZI IGIENICI
60	DISIMPEGNO

IDENTIFICATIVO FABBRICATO E PIANO 31.PS.	
NUMERO VANO	DESTINAZIONE D'USO
61	CORRIDOIO
62	CORRIDOIO
63	STUDIO MEDICO
64	STUDIO MEDICO
65	STUDIO MEDICO
66	STUDIO MEDICO
67	STUDIO MEDICO
68	STUDIO MEDICO
69	AULA DIDATTICA – ARCHIVIO
70	SERVIZI IGIENICI
71	SERVIZI IGIENICI
72	ATTESA DIREZIONE
73	STUDIO DIRETTORE
74	UFFICIO DIREZIONE
75	SEGRETERIA
76	DEGENZA
77	DEGENZA
78	DEGENZA
79	DEGENZA
80	DEGENZA
81	SALA DIOCHI_TV
82	.....
83	DEGENZA
84	DEGENZA
85	DEGENZA
86	DEGENZA
87	DEGENZA
88	SALA ATTESA
89	SERVIZI IGIENICI
90	SERVIZI IGIENICI
91	AULA SCUOLA_BIBLIOTECA
92	CUCINA
93	SPOGLIATOIO
94/A	DISIMPEGNO
94/B	DISIMPEGNO
95	FILTRO
96	SPOGLIATOIO
97	SERVIZI IGIENICI
98	SERVIZI IGIENICI
99	SERVIZI IGIENICI
100	SALA MEDICI
101	SALA RISVEGLIO POST OPERAZ.
102	SERVIZI IGIENICI
103	SERVIZI IGIENICI
104	DOCCIA
105	LOCALE FILTRO
106	.....
107	.....
108/A	SERVIZI IGIENICI
108/B	SERVIZI IGIENICI
109	SERVIZI IGIENICI
110	.....
111	RIPOSTIGLIO
112	.....
113	SPOGLIATOIO 2
114/A	SERVIZI IGIENICI
114/B	SERVIZI IGIENICI
115	.....
116	CORRIDOIO
117	CORRIDOIO
118	ENDOSCOPIA

IDENTIFICATIVO FABBRICATO E PIANO 31.PS.	
NUMERO VANO	DESTINAZIONE D'USO
119	LOCALE PERSONALE
120	DEPOSITO
121	CORRIDOIO
122	CORRIDOIO
123	SALA RISVEGLIO A
124	SALA INDUZIONE ANESTESIA A
125	SALA OPERATORIA A
126	CORRIDOIO MEDICO
127	SALA INDUZIONE ANESTESIA B
128	SALA RISVEGLIO B
129	SALA OPERATORIA B
130	CORRIDOIO
131	CORRIDOIO
132	SALA AUTOCLAVE
133	MAGAZZINO
134	VANO AUTOCLAVE
135	STERILIZZAZIONE
136	STERILIZZAZIONE
137	STERILIZZAZIONE
138	DEPOSITO PER SALA OPERATORIA
VS.01	VANO SCALA
VS.02	VANO SCALA
VS.03	VANO SCALA
VS.04	VANO SCALA
VA.01	VANO ASCENSORE
VA.02	VANO ASCENSORE
VA.03	VANO ASCENSORE
VA.04	VANO ASCENSORE
VA.05	VANO ASCENSORE
VA.06	VANO ASCENSORE
VA.07	VANO ASCENSORE
VA.08	VANO ASCENSORE
VA.09	VANO ASCENSORE
VM.01	VANO MONTACARICHI
VM.02	VANO MONTACARICHI
VM.03	VANO MONTACARICHI
VM.04	VANO MONTACARICHI
PS.B1	BALCONE
PS.B2	BALCONE
PS.B3	BALCONE
PS.B4	BALCONE
PS.B5	BALCONE

Fondazione IRCCS Policlinico San Matteo
Sistema Socio Sanitario
Regione Lombardia

U.O.C. TECNICO PATRIMONIALE
Direttore
Dott. Ing. Rossella Delbò
Tel. 0382 503778
Fax 0382 503839
ufficiotecnico@smatteo.pv.it

COMMESSA: Pad. 31 - Pediatria

LAVORO:

TITOLO ELABORATO: PIANTA PIANO SECONDO

TAVOLA N.ro: 4
DATA: 24 Nov. 2016
SCALA: 1:100
REVISIONE / DATA:
1 / 2 / 3 / 4 /
FILE: P:_lavori\ 31 PS.dwg
PROT.: / C.U.P.

PROGETTO:
Fondazione IRCCS Policlinico San Matteo - Pavia
U.O.C. TECNICO-PATRIMONIALE

Il Progettista e Direttore dei Lavori

La Proprietà

Il Responsabile del Procedimento

Impresa Esecutrice: