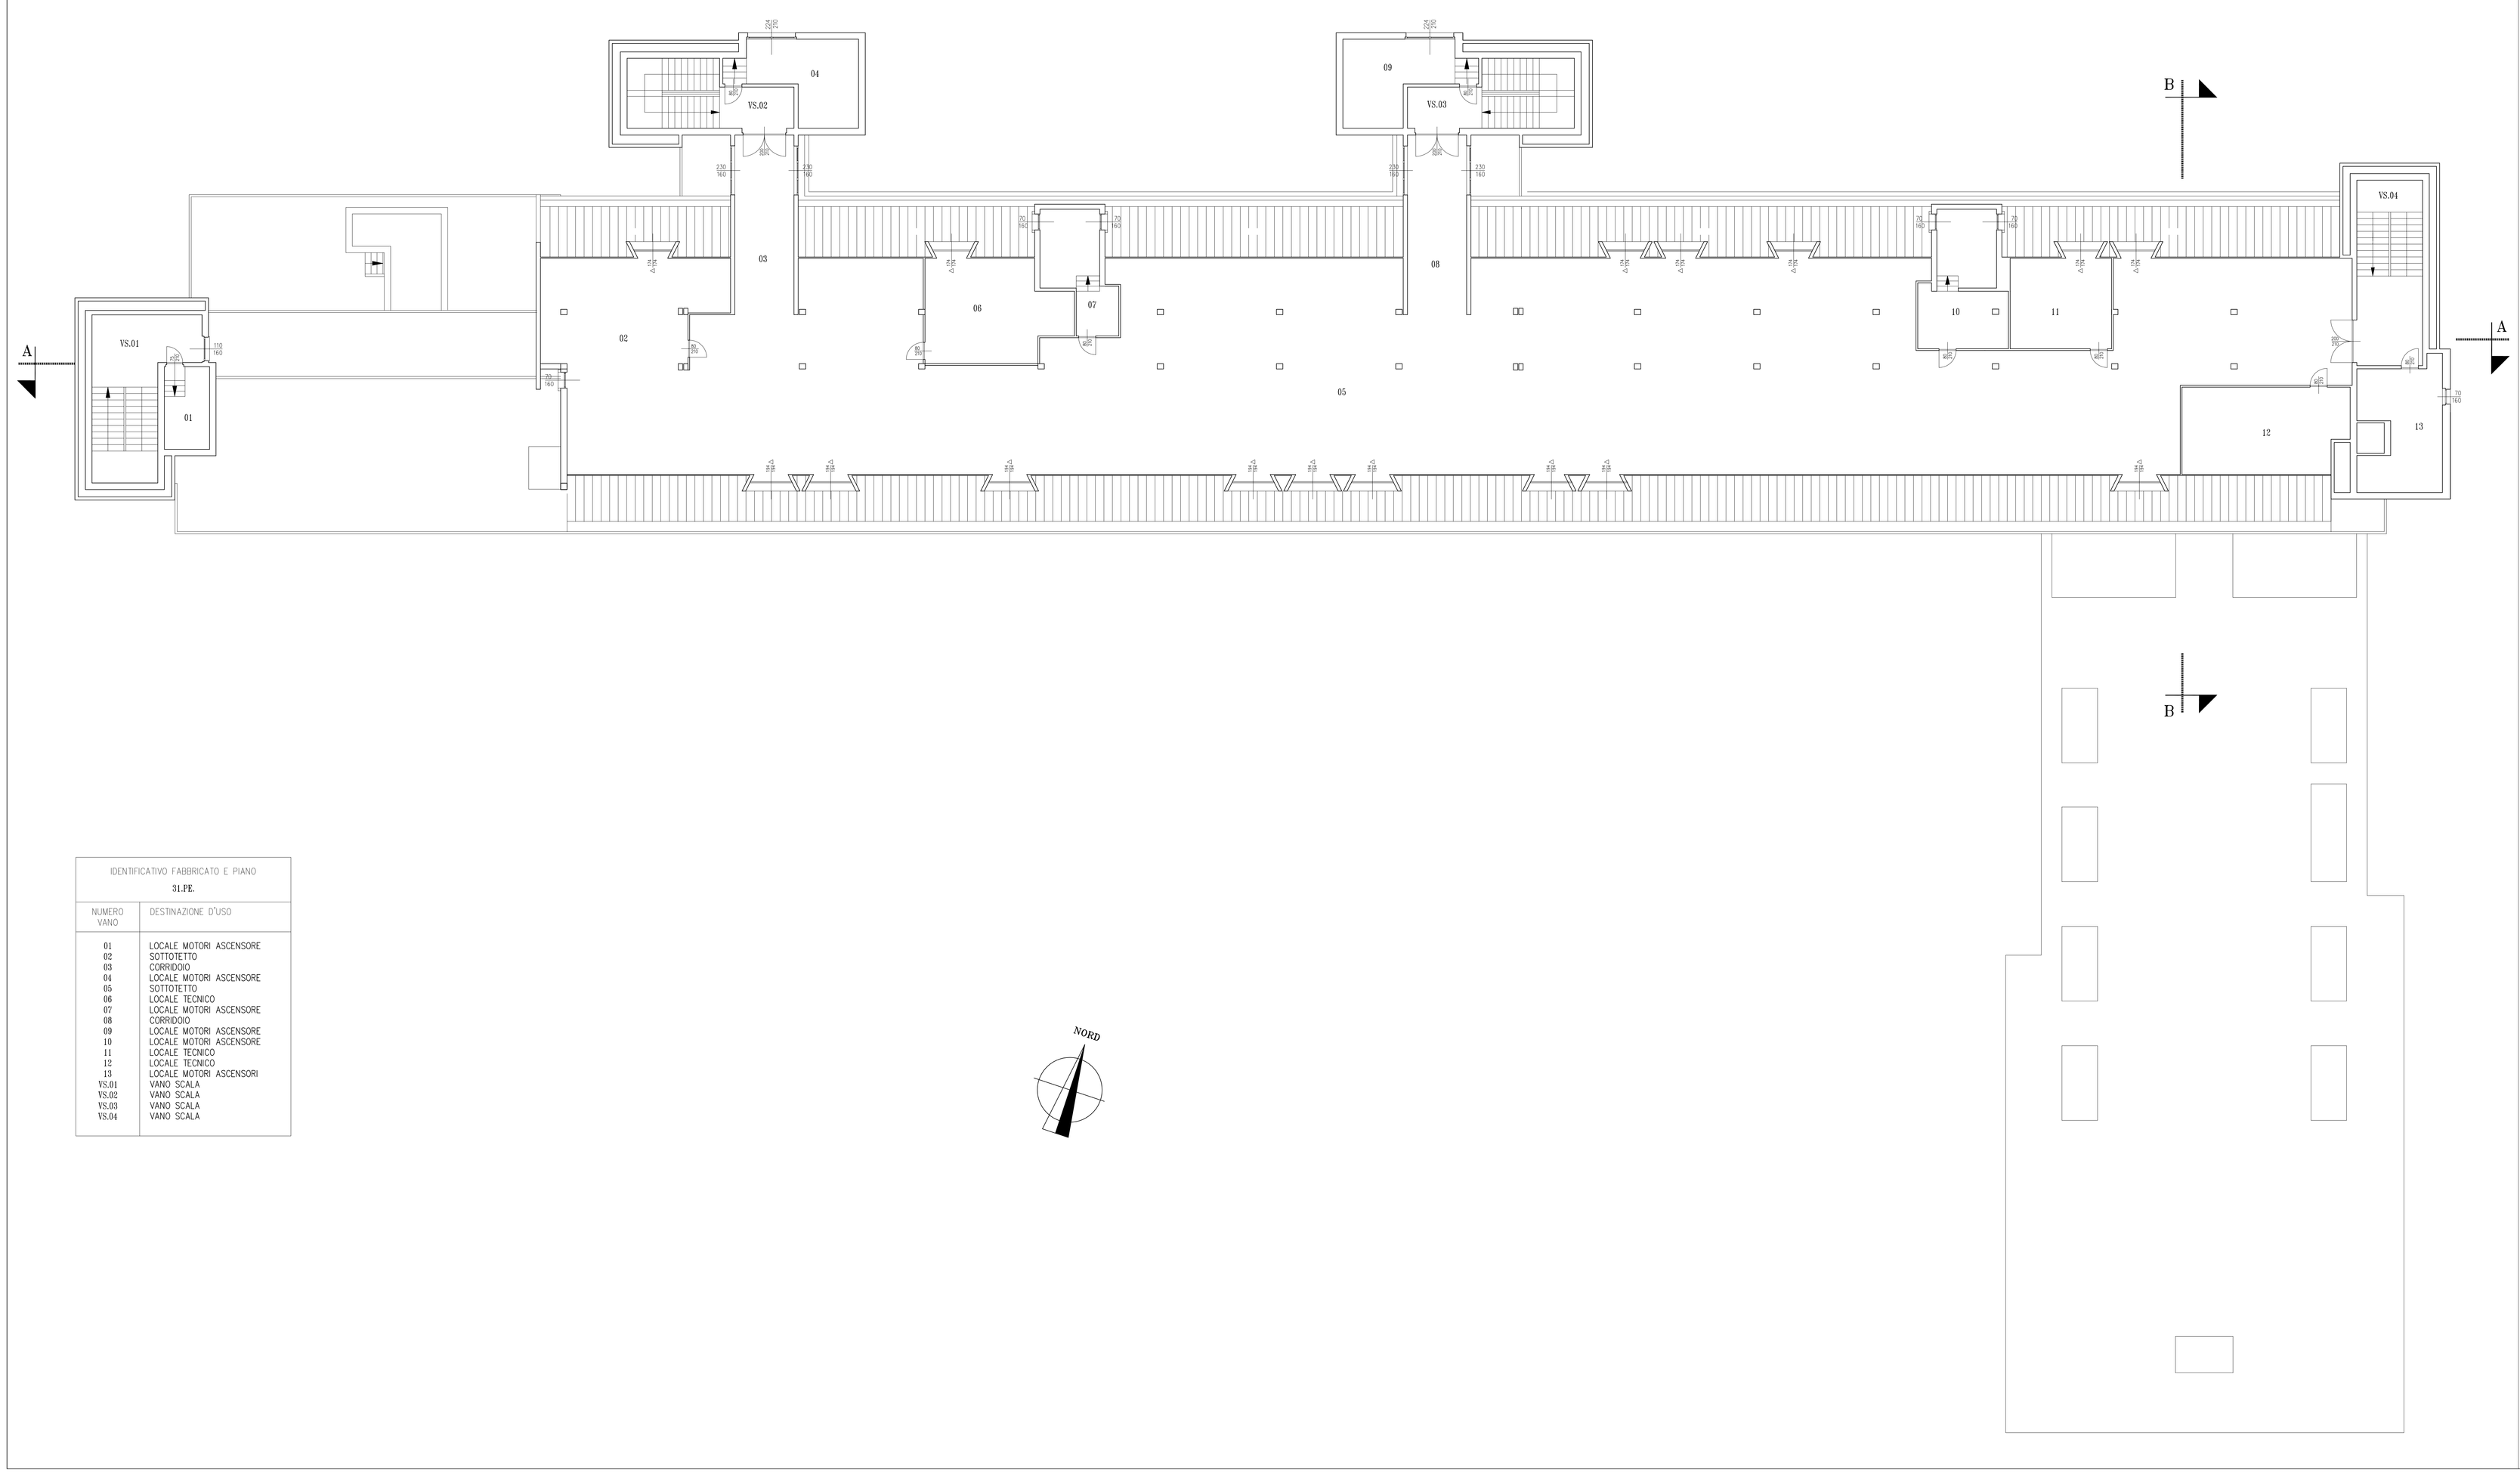

IDENTIFICATIVO FABBRICATO E PIANO 31.PE.	
NUMERO VANO	DESTINAZIONE D'USO
01	LOCALE MOTORI ASCENSORE
02	SOTTOTETTO
03	CORRIDOIO
04	LOCALE MOTORI ASCENSORE
05	SOTTOTETTO
06	LOCALE TECNICO
07	LOCALE MOTORI ASCENSORE
08	CORRIDOIO
09	LOCALE MOTORI ASCENSORE
10	LOCALE MOTORI ASCENSORE
11	LOCALE TECNICO
12	LOCALE TECNICO
13	LOCALE MOTORI ASCENSORI
VS.01	VANO SCALA
VS.02	VANO SCALA
VS.03	VANO SCALA
VS.04	VANO SCALA

Fondazione IRCCS Policlinico San Matteo
Sistema Socio Sanitario
Regione Lombardia

U.O.C. TECNICO PATRIMONIALE
Direttore
Dott. Ing. Rossella Delbò
Tel. 0382 503778
Fax 0382 503039
ufficiotecnico@smatteo.gov.it

UBICAZIONE
Pad. 31 - Pediatria

LAVORO

TITOLO ELABORATO
PIANTA PIANO SETTIMO

TAVOLA N.
1

DATA
28 Set. 2016

SCALA
1:100

REVISIONE | DATA
1 | -
2 | -
3 | -
4 | -

FILE
T:\p_ambu\1602.dwg

DISC.

CAD

PROGETTO
Fondazione IRCCS Policlinico San Matteo - Pavia
U.O.C. TECNICO-PATRIMONIALE

Il Progettista e Direttore dei Lavori

La Proprietà

Il Responsabile del Procedimento

Impresa Esecutrice: