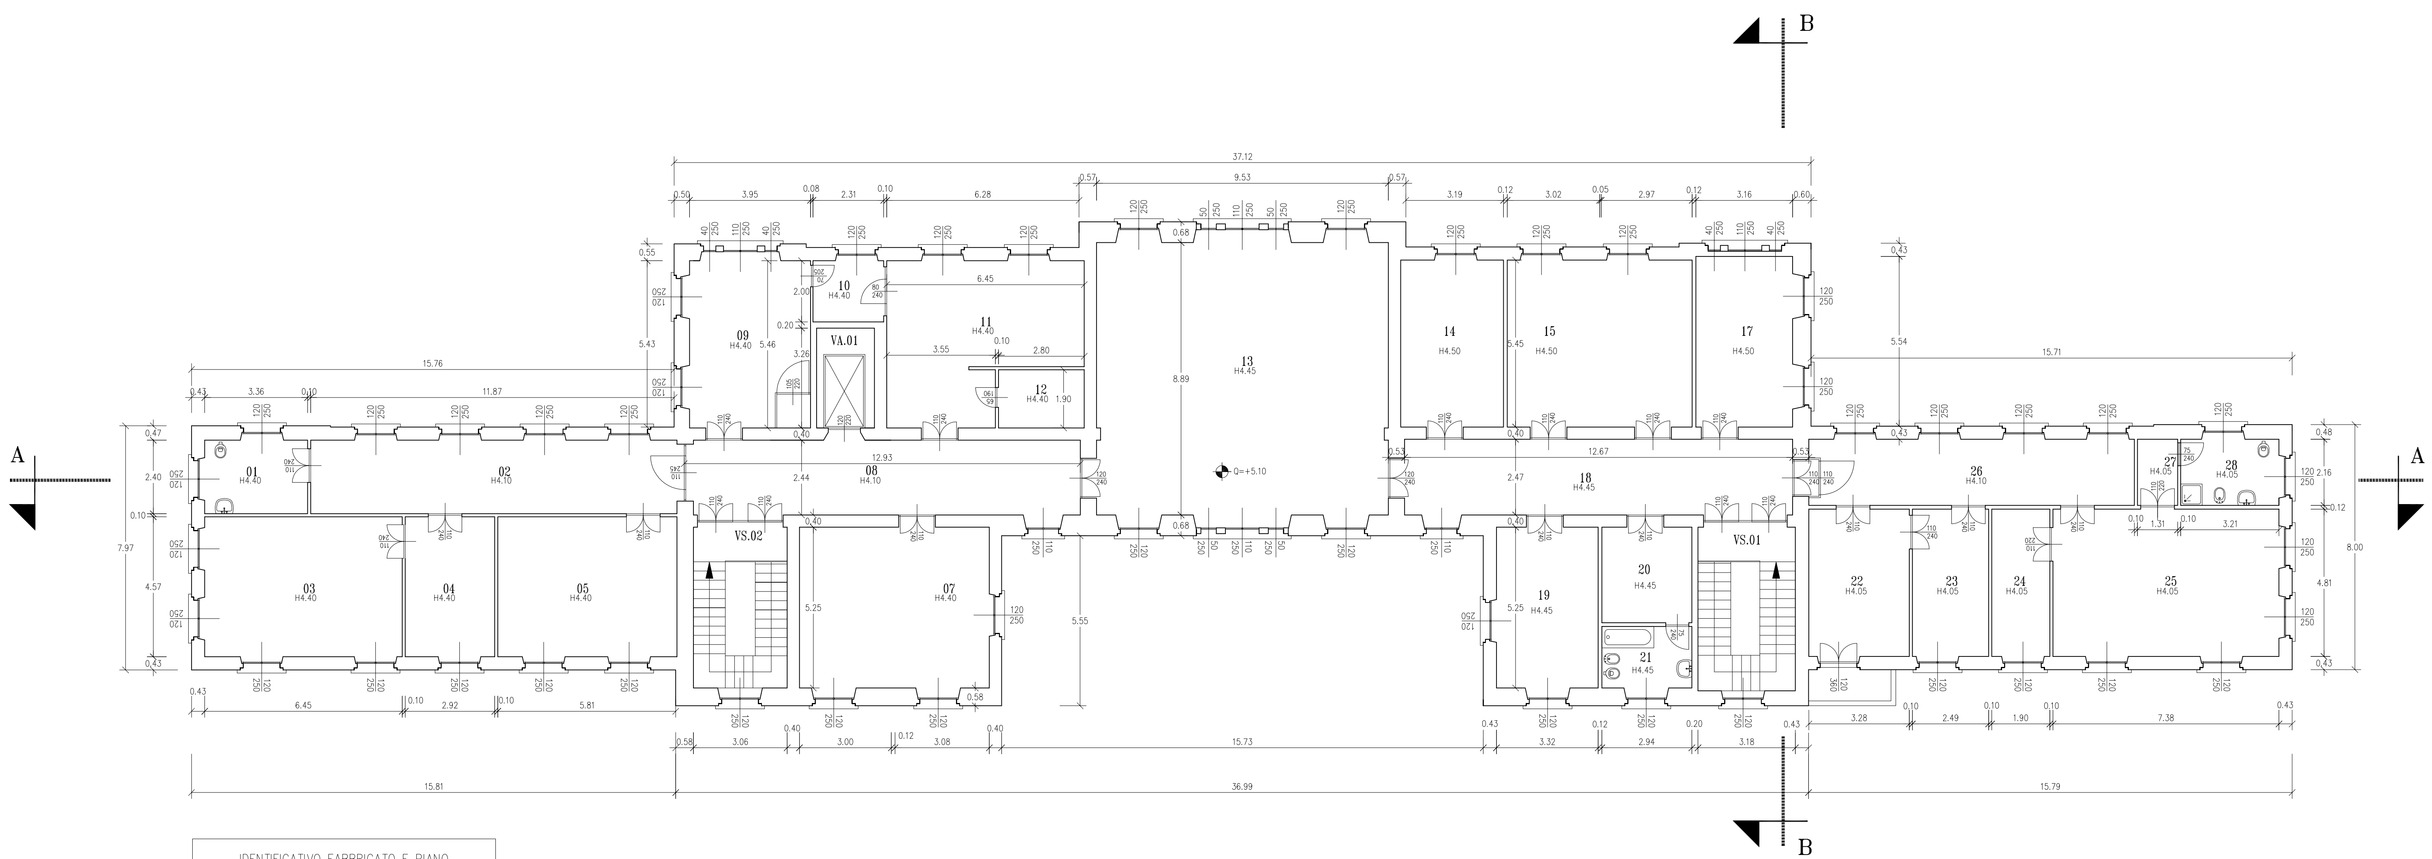

IDENTIFICATIVO FABBRICATO E PIANO	
01.PP.	
NUMERO VANO	DESTINAZIONE D'USO
01	SERVIZI IGIENICI
02	CORRIDOIO
03	STUDIO
04	UFFICIO
05	UFFICIO
06	UFFICIO
07	UFFICIO
08	CORRIDOIO
09	UFFICIO
10	RIPOSTIGLIO
11	UFFICIO
12	RIPOSTIGLIO
13	SALA RIUNIONI
14	UFFICIO
15	UFFICIO
16	UFFICIO
17	UFFICIO
18	CORRIDOIO
19	STUDIO
20	RIPOSTIGLIO
21	SERVIZI IGIENICI
22	UFFICIO
23	UFFICIO
24	AMBULATORIO
25	UFFICIO
26	CORRIDOIO
27	SERVIZI IGIENICI
28	SERVIZI IGIENICI
VS.01	VANO SCALA
VS.02	VANO SCALA
VA.01	VANO ASCENSORE

FONDAZIONE
IRCCS POLICLINICO "SAN MATTEO"
Istituto di Ricovero e Cura a Carattere Scientifico
di Diritto pubblico (D.M. 28/4/2006)
V.le Golgi, 19 27100 PAVIA
STRUTTURA TECNICO-PATRIMONIALE

UBICAZIONE: 01 - Ingresso	TAVOLA: 3	DATA: 30/06/1997
LAVORO:		SCALA: 1:100
	REV.	DATA
DISEGNO: Pianta Piano Primo	FILE: 01pps.dwg	

PROGETTO: STRUTTURA TECNICO-PATRIMONIALE	Il Responsabile del Procedimento
Il Progettista	La Proprietà
Collaboratori: Edile: Elettrico: Meccanico:	Impresa Esecutrice: