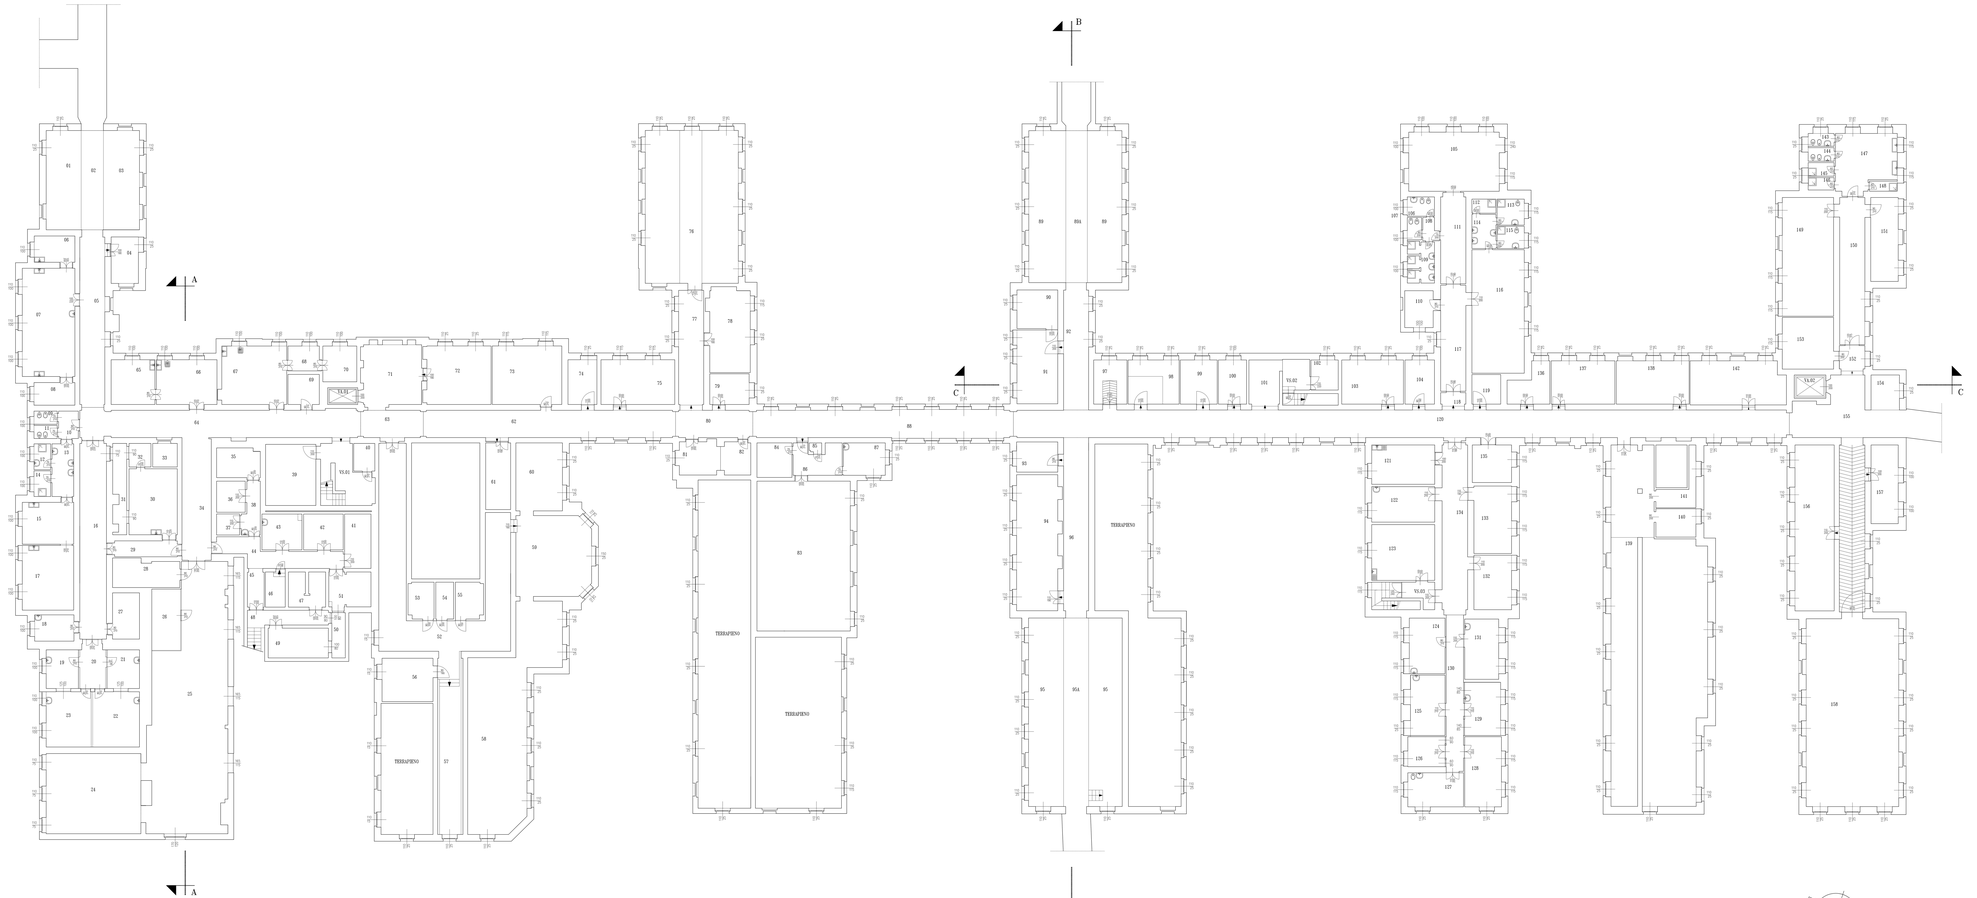

IDENTIFICATIVO FABBRICATO E PIANO	
RC/PC	
NUMERO VANO	DESTINAZIONE D'USO
01	LOCALE TECNICO
02	CORRIDOIO
03	LOCALE TECNICO
04	AMBULATORIO
05	CORRIDOIO
06	SPOGLIATOIO
07	SPOGLIATOIO
08	MAGAZZINO
09	SERVIZI IGIENICI
10	SERVIZI IGIENICI
11	SERVIZI IGIENICI
12	SERVIZI IGIENICI
13	SERVIZI IGIENICI
14	SERVIZI IGIENICI
15	SPOGLIATOIO
16	CORRIDOIO
17	SPOGLIATOIO
18	SPOGLIATOIO
19	STERILIZZAZIONE
20	DISIMPEGNO
21	STERILIZZAZIONE
22	EX SALA OPERATORIA
23	EX SALA OPERATORIA
24	LOCALE TECNICO
25	LOCALE TECNICO
26	TRASFORMATORI
27	RIPOSTIGLIO
28	GRUPPO CONTINUITA'
29	DISIMPEGNO
30	MAGAZZINO
31	CAVEDIO
32	RIPOSTIGLIO
33	CAVEDIO
34	CORRIDOIO
35	MAGAZZINO
36	SPOGLIATOIO
37	SERVIZI IGIENICI
38	DISIMPEGNO
39	MAGAZZINO
40	MAGAZZINO
41	LABORATORIO
42	MAGAZZINO
43	MAGAZZINO
44	CORRIDOIO
45	CORRIDOIO
46	CONDIZIONATORI
47	DEPOSITO GAS
48	CORRIDOIO
49	GRUPPO ELETTROGENO
50	CAVEDIO
51	LABORATORIO
52	CENTRALINA
53	GRUPPO ELETTROGENO
54	SALA POMPE
55	SALA FILTRI CONDIZIONATORI
56	SALA FILTRI SOLLEVATORI
57	CORRIDOIO
58	TERRAPIENO
59	TERRAPIENO
60	TERRAPIENO
61	TERRAPIENO
62	CORRIDOIO
63	CORRIDOIO
64	CORRIDOIO
65	LABORATORIO
66	LABORATORIO
67	LABORATORIO
68	LABORATORIO
69	LOCALE MOTORE
70	RIPOSTIGLIO
71	ATRIO
72	ARCHIVIO
73	ARCHIVIO
74	RIPOSTIGLIO
75	ARCHIVIO
76	MAGAZZINO
77	CORRIDOIO
78	MAGAZZINO
79	ARCHIVIO
80	CORRIDOIO
81	CENTRALINA
82	CENTRALINA
83	ARCHIVIO
84	RIPOSTIGLIO
85	RIPOSTIGLIO
86	RIPOSTIGLIO
87	RIPOSTIGLIO
88	CORRIDOIO
89	MAGAZZINO
89A	CORRIDOIO
90	CENTRALE ELETTRICA

IDENTIFICATIVO FABBRICATO E PIANO	
RC/PC	
NUMERO VANO	DESTINAZIONE D'USO
91	CENTRALE ELETTRICA
92	CORRIDOIO
93	QUADRO ELETTRICO
94	DEPOSITO LETTI
95	MAGAZZINO
95A	MAGAZZINO
96	CORRIDOIO
97	DEPOSITO BOMBOLE
98	CENTRALE TERMICA
99	GRUPPO CONTINUITA'
100	ARCHIVIO
101	ATRIO
102	ARCHIVIO
103	ARCHIVIO
104	ARCHIVIO
105	SPOGLIATOIO
106	SERVIZI IGIENICI
107	SERVIZI IGIENICI
108	SERVIZI IGIENICI
109	SERVIZI IGIENICI
110	STUDIO
111	CORRIDOIO
112	SERVIZI IGIENICI
113	SERVIZI IGIENICI
114	SERVIZI IGIENICI
115	SERVIZI IGIENICI
116	SPOGLIATOIO
117	CORRIDOIO
118	DISIMPEGNO
119	MAGAZZINO
120	CORRIDOIO
121	LABORATORIO
122	STUDIO
123	ARCHIVIO
124	STUDIO
125	STUDIO
126	SPOGLIATOIO
127	SPOGLIATOIO
128	SPOGLIATOIO
129	SPOGLIATOIO
130	CORRIDOIO
131	STUDIO
132	STUDIO
133	STUDIO
134	CORRIDOIO
135	STUDIO
136	MAGAZZINO
137	MAGAZZINO
138	MAGAZZINO
139	LOCALE TECNICO
140	LOCALE TECNICO
141	LOCALE TECNICO
142	MAGAZZINO
143	SERVIZI IGIENICI
144	SERVIZI IGIENICI
145	SERVIZI IGIENICI
146	SERVIZI IGIENICI
147	SPOGLIATOIO
148	SERVIZI IGIENICI
149	SPOGLIATOIO
150	STUDIO
151	RIPOSTIGLIO
152	DISIMPEGNO
153	LOCALE MOTORI
154	LOCALE TECNICO
155	DISIMPEGNO
156	ARCHIVIO
157	MAGAZZINO
158	MAGAZZINO
Y1.01	VANO SCALA
Y1.02	VANO SCALA
Y1.03	VANO SCALA
Y4.01	VANO ASCENSORE
Y4.02	VANO ASCENSORE

FONDAZIONE
IRCCS POLICLINICO "SAN MATTEO"
Istituto di Ricovero e Cura a Carattere Scientifico
di Diritto pubblico (D.M. 26/6/2006)
V.le Golgi, 19 27100 PAVIA

STRUTTURA TECNICO-PATRIMONIALE

UBICAZIONE	02- Chirurgie	TAVOLA	1
		DATA	26/11/2008
CAD/RILIEVO		SCALA	1:100
		REV.	DATA
OGGETTO	Pianta Piano Seminterrato	FILE	02_pt1

PROGETTO: STRUTTURA TECNICO-PATRIMONIALE	Il Responsabile del Procedimento
Il Progettista	La Proprietà
Collaboratori: Edile: Elettrico: Meccanico:	Impresa Esecutrice: