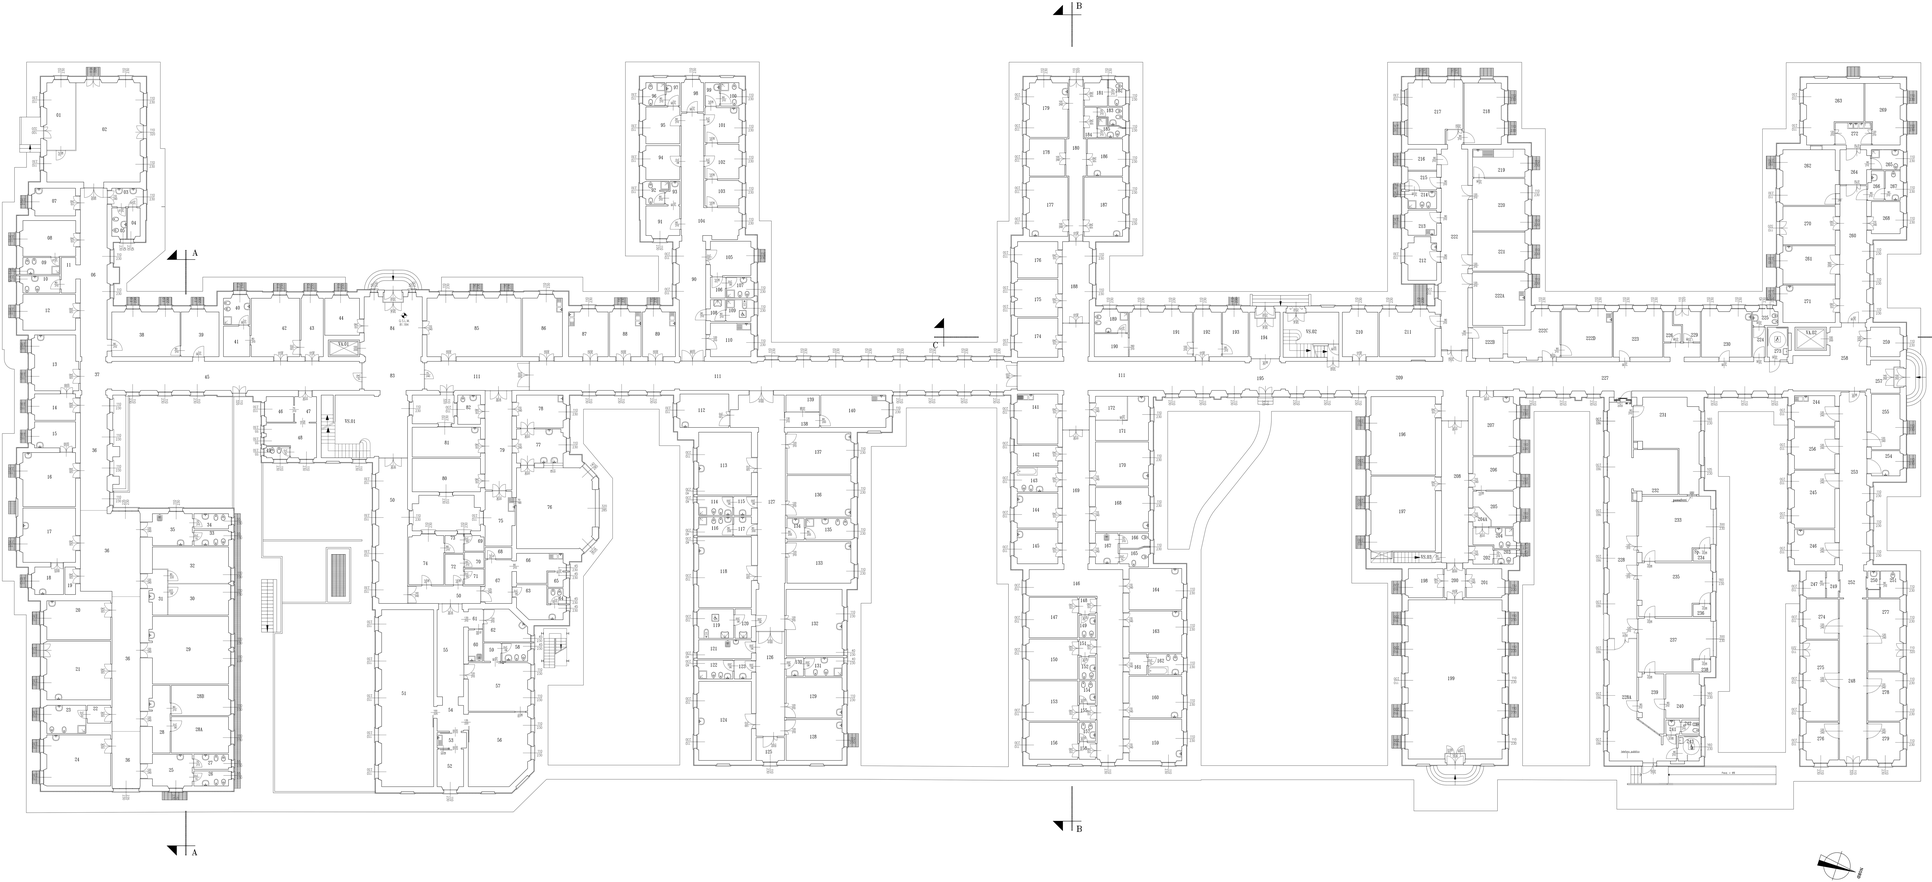

IDENTIFICATIVO FABBRICATO E PIANO	02.PE.
NUMERO VANO	DESTINAZIONE D'USO
01	UFFICIO
02	UFFICIO
03	SERVIZI IGIENICI
04	SERVIZI IGIENICI
05	SERVIZI IGIENICI
06	STUDIO
07	RIPOSTIGLIO
08	STUDIO
09	SERVIZI IGIENICI
10	SERVIZI IGIENICI
11	SERVIZI IGIENICI
12	STUDIO
13	UFFICIO
14	RIPOSTIGLIO
15	AMBULATORIO
16	STUDIO
17	STUDIO
18	AMBULATORIO
19	RIPOSTIGLIO
20	DEGENZA
21	AMBULATORIO
22	SERVIZI IGIENICI
23	SERVIZI IGIENICI
24	SERVIZI IGIENICI
25	SERVIZI IGIENICI
26	SERVIZI IGIENICI
27	SERVIZI IGIENICI
28	SEGRETERIA
28A	AMBULATORIO
28B	AMBULATORIO
29	STUDIO
30	STUDIO
31	DISIMPEGNO
32	STUDIO
33	SERVIZI IGIENICI
34	SERVIZI IGIENICI
35	SERVIZI IGIENICI
36	CORRIDOIO
37	CORRIDOIO
38	UFFICIO
39	UFFICIO
40	SERVIZI IGIENICI
41	SERVIZI IGIENICI
42	AMBULATORIO
43	STUDIO
44	SPOGLIATOIO
45	CORRIDOIO
46	RIPOSTIGLIO
47	RIPOSTIGLIO
48	RIPOSTIGLIO
49	CORRIDOIO
50	CORRIDOIO
51	DIALISI
52	UFFICIO
53	DISIMPEGNO
54	CORRIDOIO
55	CORRIDOIO
56	CORRIDOIO
57	RIPOSTIGLIO
58	SERVIZI IGIENICI
59	SERVIZI IGIENICI
60	SERVIZI IGIENICI
61	SPOGLIATOIO
62	STUDIO
63	SPOGLIATOIO
64	SERVIZI IGIENICI
65	RIPOSTIGLIO
66	STUDIO
67	DISIMPEGNO
68	RIPOSTIGLIO
69	SERVIZI IGIENICI
70	SERVIZI IGIENICI
71	SERVIZI IGIENICI
72	SERVIZI IGIENICI
73	SERVIZI IGIENICI
74	STUDIO
75	SALA OPERATORIA
76	SALA OPERATORIA
77	SALA OPERATORIA
78	SALA OPERATORIA
79	STUDIO
80	CUCINA
81	CUCINA
82	SERVIZI IGIENICI
83	CORRIDOIO
84	CORRIDOIO
85	AMBULATORIO
86	AMBULATORIO
87	AMBULATORIO
88	AMBULATORIO
89	AMBULATORIO
90	SPOGLIATOIO
91	SPOGLIATOIO
92	SERVIZI IGIENICI
93	SERVIZI IGIENICI
94	STUDIO
95	STUDIO
96	SERVIZI IGIENICI
97	SERVIZI IGIENICI
98	RIPOSTIGLIO
99	SERVIZI IGIENICI
100	SERVIZI IGIENICI
101	AMBULATORIO
102	STUDIO
103	SEGRETERIA
104	CORRIDOIO
105	SPOGLIATOIO
106	SERVIZI IGIENICI
107	SERVIZI IGIENICI
108	SERVIZI IGIENICI
109	SERVIZI IGIENICI
110	AMBULATORIO
111	CORRIDOIO
112	DEGENZA
113	DEGENZA
114	SERVIZI IGIENICI
115	SERVIZI IGIENICI
116	SERVIZI IGIENICI
117	SERVIZI IGIENICI
118	SERVIZI IGIENICI
119	SERVIZI IGIENICI DISABILI
120	SERVIZI IGIENICI DISABILI
121	SERVIZI IGIENICI
122	SERVIZI IGIENICI
123	SERVIZI IGIENICI
124	DEGENZA
125	RIPOSTIGLIO
126	CORRIDOIO
127	DEGENZA
128	DEGENZA
129	DEGENZA
130	SERVIZI IGIENICI
131	SERVIZI IGIENICI
132	DEGENZA
133	DEGENZA
134	SERVIZI IGIENICI
135	SERVIZI IGIENICI
136	DEGENZA
137	DEGENZA
138	DISIMPEGNO
139	CORRIDOIO
140	CUCINA
141	CUCINA
142	STUDIO
143	SERVIZI IGIENICI
144	DEGENZA
145	DEGENZA
146	DISIMPEGNO
147	DEGENZA
148	SERVIZI IGIENICI

IDENTIFICATIVO FABBRICATO E PIANO	02.PE.
NUMERO VANO	DESTINAZIONE D'USO
149	SERVIZI IGIENICI
150	DEGENZA
151	SERVIZI IGIENICI
152	SERVIZI IGIENICI
153	DEGENZA
154	SERVIZI IGIENICI
155	SERVIZI IGIENICI
156	DEGENZA
157	SERVIZI IGIENICI
158	SERVIZI IGIENICI
159	DEGENZA
160	DEGENZA
161	SERVIZI IGIENICI
162	SERVIZI IGIENICI
163	DEGENZA
164	DEGENZA
165	SERVIZI IGIENICI
166	SERVIZI IGIENICI
167	SERVIZI IGIENICI
168	DEGENZA
169	CORRIDOIO
170	DEGENZA
171	STUDIO
172	STUDIO
174	STUDIO
175	DEGENZA
176	DEGENZA
177	DEGENZA
178	DEGENZA
179	DEGENZA
180	CORRIDOIO
181	SERVIZI IGIENICI
182	SERVIZI IGIENICI
183	SERVIZI IGIENICI
184	SERVIZI IGIENICI
185	SERVIZI IGIENICI
186	DEGENZA
187	DEGENZA
188	CORRIDOIO
189	SERVIZI IGIENICI
190	AMBULATORIO
191	STUDIO
192	STUDIO
193	SALA ATTESA
194	AGGRESSO
195	CORRIDOIO
196	BIBLIOTECA
197	STUDIO
198	STUDIO
199	AULA
200	DISIMPEGNO
201	STUDIO
202	SERVIZI IGIENICI
203	SERVIZI IGIENICI
204	SERVIZI IGIENICI
204A	SERVIZI IGIENICI
205	STUDIO
206	SEGRETERIA
207	AMBULATORIO
208	CORRIDOIO
209	CORRIDOIO
210	STUDIO
211	STUDIO
212	STUDIO
213	ZONA RISTORO
214	SERVIZI IGIENICI
215	SPOGLIATOIO
216	SERVIZI IGIENICI
217	AMBULATORIO
218	STUDIO MEDICO
219	SALA LAVAGGIO
220	ECODINOSCOPIA
221	ECO DIAGNOSTICA
222	CORRIDOIO
222A	ZONA ATTESA
222B	ACCETTAZIONE – CAPO SALA
222C	ATTESA
222D	STUDIO MEDICO
223	STUDIO
224	SERVIZI IGIENICI
225	SERVIZI IGIENICI
226	DEPOSITO SPORCO
227	CORRIDOIO
228	CORRIDOIO
228A	ATTESA
229	DEPOSITO PULITO
230	STUDIO
231	ZONA VISITA/FISIOKINESITERAPICA
232	SALA OSSERVAZIONE
233	SALA ENDOSCOPIA ERCP
234	SPOGLIATOIO
235	SERVIZI IGIENICI
236	SPOGLIATOIO
237	AMBULATORIO
238	SPOGLIATOIO
239	ACCETTAZIONE
240	DEPOSITO ARCHIVIO
241	SERVIZI IGIENICI
242	SERVIZI IGIENICI
243	SERVIZI IGIENICI
244	CUCINA
245	SALA MEDICAZIONE
246	LOCALE INFERMIERI/PRESIDI
247	SERVIZI IGIENICI
248	CORRIDOIO
249	ANTIBAGNO/DEP. SPORCO
250	ANTIBAGNO
251	ANTIBAGNO/DEP. SPORCO
252	CORRIDOIO
253	CORRIDOIO
254	SALA GESSI/OPOSALA
255	ATTESA
256	ACCETTAZIONE
257	AGGRESSO
258	CORRIDOIO
259	DEPOSITO ATTREZZATURE
260	SERVIZI IGIENICI
261	AMBULATORIO
262	UFFICIO
263	LABORATORIO
264	SPOGLIATOIO
265	SERVIZI IGIENICI PERSONALE
266	SERVIZI IGIENICI
267	SERVIZI IGIENICI
268	LOCALE PULITO
269	**MAGAZZINO FARM. ANTIBL.**
270	AMBULATORIO
271	AMBULATORIO
272	STUDIO
273	SERVIZI IGIENICI DISABILI
274	LOCALE MEDICO
275	DEGENZA MAC
276	DEGENZA DH
277	DEGENZA MAC
278	DEGENZA DH
279	DEGENZA DH
51.01	VANO SCALA
51.02	VANO SCALA
51.03	VANO SCALA
51.51	VANO ASCENSORE
51.52	VANO ASCENSORE

FONDAZIONE
IRCCS POLICLINICO "SAN MATTEO"
Istituto di Ricovero e Cura a Carattere Scientifico
di Diritto pubblico (D.M. 29/4/2996)
V.le Golgi, 19 27100 PAVIA
S.C. TECNICO-PATRIMONIALE

UBICAZIONE	02- Chirurgie	FOGLIO	DATA
		2	21/04/1998
LUOGO		SCALA	
		1:100	
		REV. n.	DATA
		1	29/11/99
DISEGNO	Pianta Piano Rialzato	FILE	02_pe

PROGETTO STRUTTURA TECNICO-PATRIMONIALE	Il Responsabile del Procedimento
Il Progettista	La Proprietà
Collaboratori: Edile Elettrico Meccanico	Impresa Esecutrice