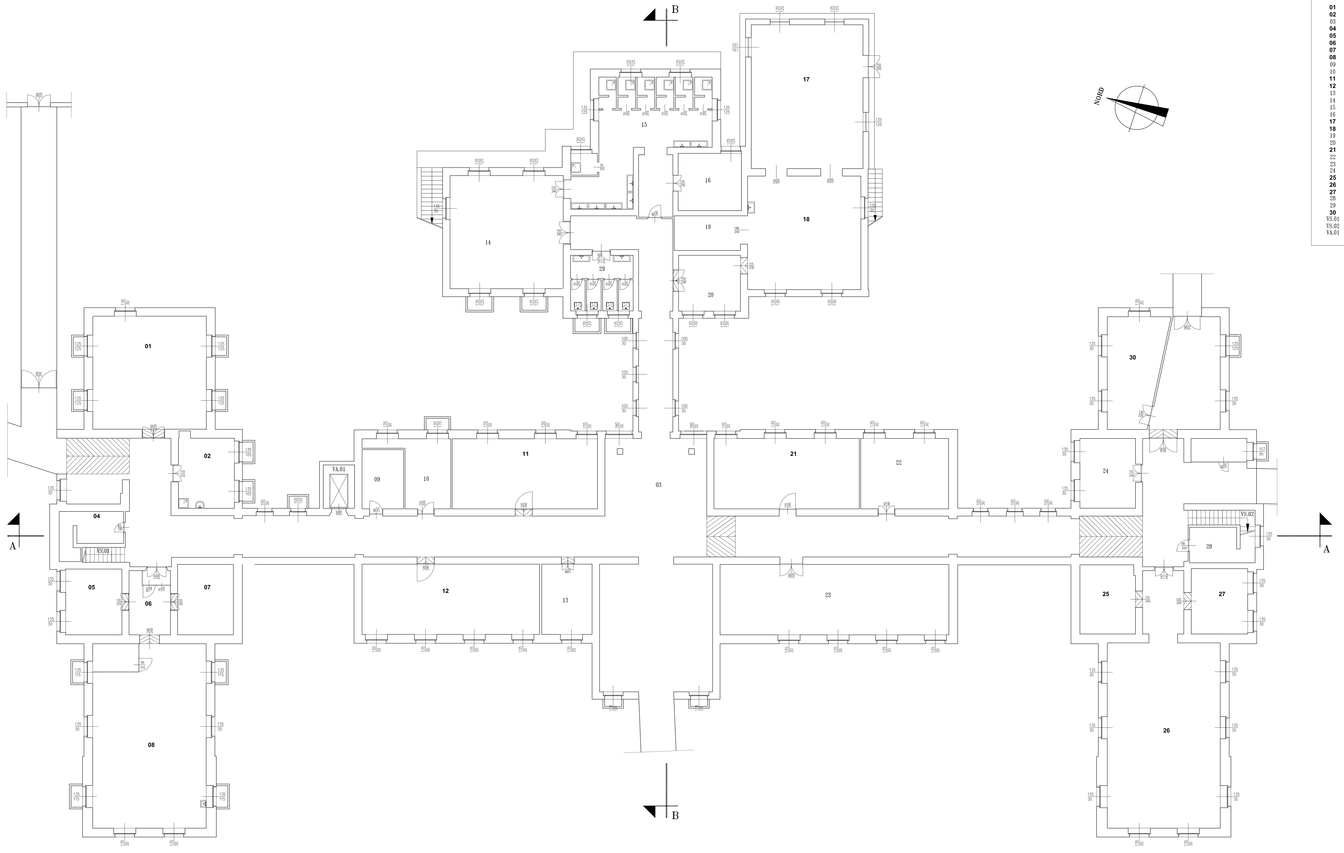

IDENTIFICATIVO FABBRICATO E PIANO	
05.PC.	
NUMERO VANO	DESTINAZIONE D'USO
01	**MAGAZZINO FERRAMENTA**
02	**ARCHIVIO SERVIZIO TECNICO**
03	CORRIDOIO
04	**MAGAZZINO FERRAMENTA**
05	**MAGAZZINO FERRAMENTA**
06	**MAGAZZINO FERRAMENTA**
07	**MAGAZZINO FERRAMENTA**
08	**MAGAZZINO FERRAMENTA**
09	LOCALE NOTORI
10	MAGAZZINO
11	**MAGAZZINO EDILE**
12	**MAGAZZINO EDILE**
13	LOCALE BATTERIE
14	SPOGLIATOIO
15	SERVIZI IGIENICI
16	CENTRALE
17	**LABORATORIO FALEGNAMI**
18	**LABORATORIO FALEGNAMI**
19	FALEGNAMERIA
20	FALEGNAMERIA
21	**MAGAZZINO EDILE**
22	ARCHIVI/BIBLIOTECA
23	MAGAZZINO
24	MAGAZZINO
25	**MAGAZZINO MECCANICO**
26	**MAGAZZINO MECCANICO**
27	**MAGAZZINO MECCANICO**
28	MAGAZZINO
29	SERVIZI IGIENICI
30	**MAGAZZINO EDILE**
VS.01	VANO SCALA
VS.02	VANO SCALA
VA.01	VANO ASCENSORE

FONDAZIONE
IRCCS POLICLINICO "SAN MATTEO"
Istituto di Ricovero e Cura a Carattere Scientifico
di Diritto pubblico (D.M. 29-8-2006)
V.le Golgi, 19 27100 PAVIA
STRUTTURA TECNICO-PATRIMONIALE

UBICAZIONE: 05 - Dermatologia
LAVORO:
DISEGNO: Pianta Piano Cantina

TAVOLA: 1
DATA: 16/12/1996
SCALA: 1:100

REV.	DATA
1	

FILE: 05pca.dwg

PROGETTO: STRUTTURA TECNICO-PATRIMONIALE

Il Responsabile del Procedimento

Il Progettista

La Proprietà

Collaboratori:
Edile:
Elettrico:
Meccanico:

Impresa Esecutrice: