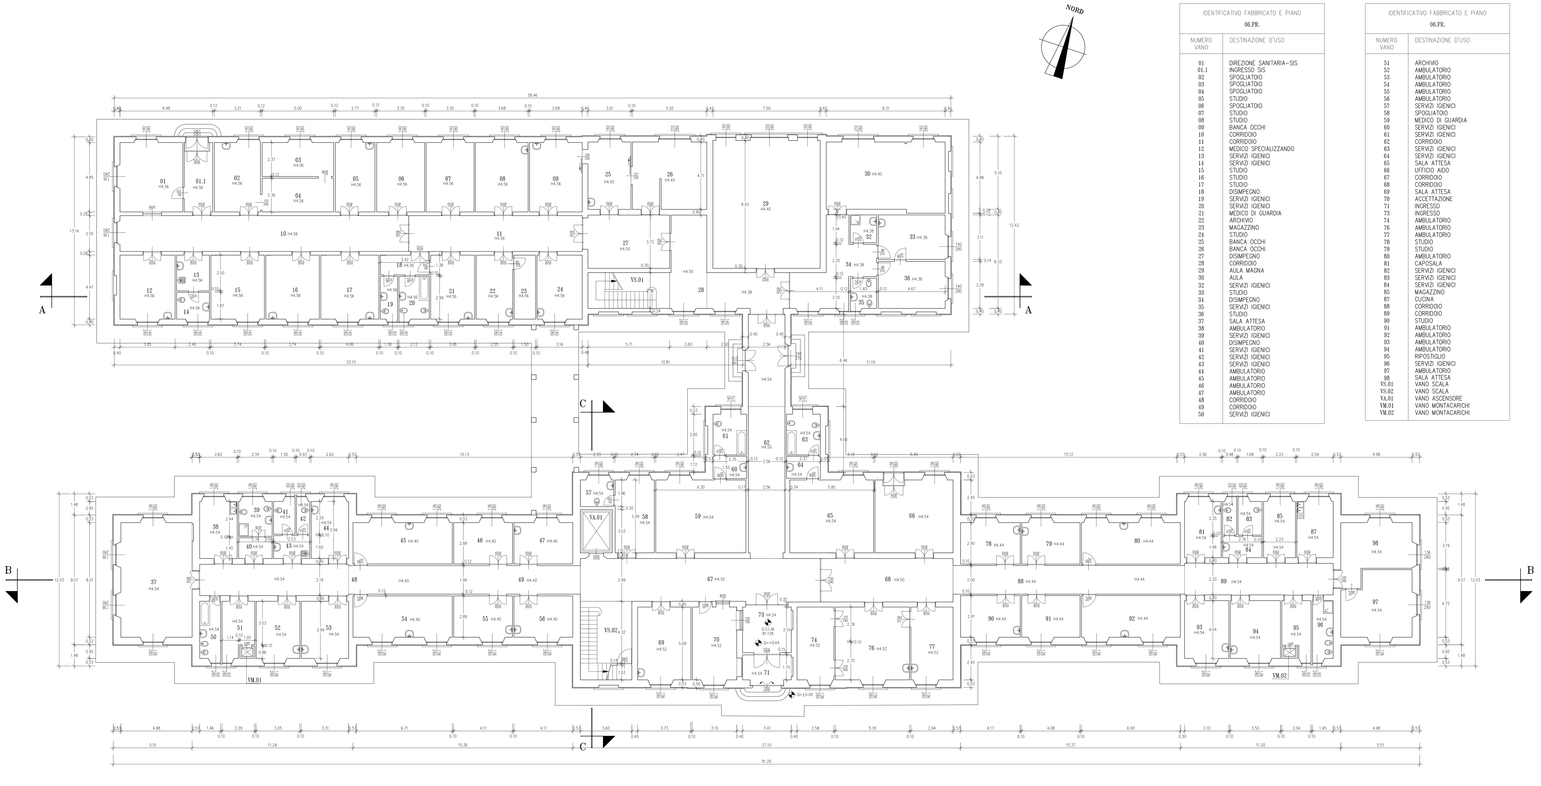

IDENTIFICATIVO FABBRICATO E PIANO 06.FR.	
NUMERO VANO	DESTINAZIONE D'USO
01	DIREZIONE SANITARIA-SIS
01.1	INGRESSO SIS
02	SPOGLIATOIO
03	SPOGLIATOIO
04	SPOGLIATOIO
05	STUDIO
06	SPOGLIATOIO
07	STUDIO
08	STUDIO
09	BANCA OCCHI
10	CORRIDOIO
11	CORRIDOIO
12	MEDICO SPECIALIZZANDO
13	SERVIZI IGIENICI
14	SERVIZI IGIENICI
15	STUDIO
16	STUDIO
17	STUDIO
18	DISIMPEGNO
19	SERVIZI IGIENICI
20	SERVIZI IGIENICI
21	MEDICO DI GUARDIA
22	ARCHIVIO
23	MAGAZZINO
24	STUDIO
25	BANCA OCCHI
26	BANCA OCCHI
27	DISIMPEGNO
28	CORRIDOIO
29	AULA MAGNA
30	AULA
32	SERVIZI IGIENICI
33	STUDIO
34	DISIMPEGNO
35	SERVIZI IGIENICI
36	STUDIO
37	SALA ATTESA
38	AMBULATORIO
39	SERVIZI IGIENICI
40	DISIMPEGNO
41	SERVIZI IGIENICI
42	SERVIZI IGIENICI
43	SERVIZI IGIENICI
44	AMBULATORIO
45	AMBULATORIO
46	AMBULATORIO
47	AMBULATORIO
48	CORRIDOIO
49	CORRIDOIO
50	SERVIZI IGIENICI

IDENTIFICATIVO FABBRICATO E PIANO 06.FR.	
NUMERO VANO	DESTINAZIONE D'USO
51	ARCHIVIO
52	AMBULATORIO
53	AMBULATORIO
54	AMBULATORIO
55	AMBULATORIO
56	AMBULATORIO
57	SERVIZI IGIENICI
58	SPOGLIATOIO
59	MEDICO DI GUARDIA
60	SERVIZI IGIENICI
61	SERVIZI IGIENICI
62	CORRIDOIO
63	SERVIZI IGIENICI
64	SERVIZI IGIENICI
65	SALA ATTESA
66	UFFICIO AIDO
67	CORRIDOIO
68	CORRIDOIO
69	SALA ATTESA
70	ACCETTAZIONE
71	INGRESSO
73	INGRESSO
74	AMBULATORIO
76	AMBULATORIO
77	AMBULATORIO
78	STUDIO
79	STUDIO
80	AMBULATORIO
81	CAPOSALA
82	SERVIZI IGIENICI
83	SERVIZI IGIENICI
84	SERVIZI IGIENICI
85	MAGAZZINO
87	CUCINA
88	CORRIDOIO
89	CORRIDOIO
90	STUDIO
91	AMBULATORIO
92	AMBULATORIO
93	AMBULATORIO
94	AMBULATORIO
95	RIPOSTIGLIO
96	SERVIZI IGIENICI
97	AMBULATORIO
98	SALA ATTESA
VS.01	VANO SCALA
VS.02	VANO SCALA
VM.01	VANO ASCENSORE
VM.01	VANO MONTACARICHI
VM.02	VANO MONTACARICHI

FONDAZIONE
IRCCS POLICLINICO "SAN MATTEO"
Istituto di Ricovero e Cura a Carattere Scientifico
di Diritto pubblico (D.M. 28/4/2006)
V.le Golgi, 19 27100 PAVIA
S.C. TECNICO-PATRIMONIALE

UBICAZIONE: 06 - OCULISTICA		TAVOLA: 2	DATA: 16/06/1997
LAVORO:			SCALA: 1:100
		REV.	DATA
		0	21/01/2009
DISEGNO: Pianta Piano Rialzato		FILE: 06pra.dwg	

PROGETTO: STRUTTURA TECNICO-PATRIMONIALE	Il Responsabile del Procedimento: Dott. Ing. Luciano Marabelli
Il Progettista: Dott. Ing. Luciano Marabelli	La Proprietà
Collaboratori: Cabin. Dott. Ing. Locatelli Manuela, Dott. Ing. Pasquale Francesca	Impresa Esecutrice:
Elettrico:	
Meccanico:	