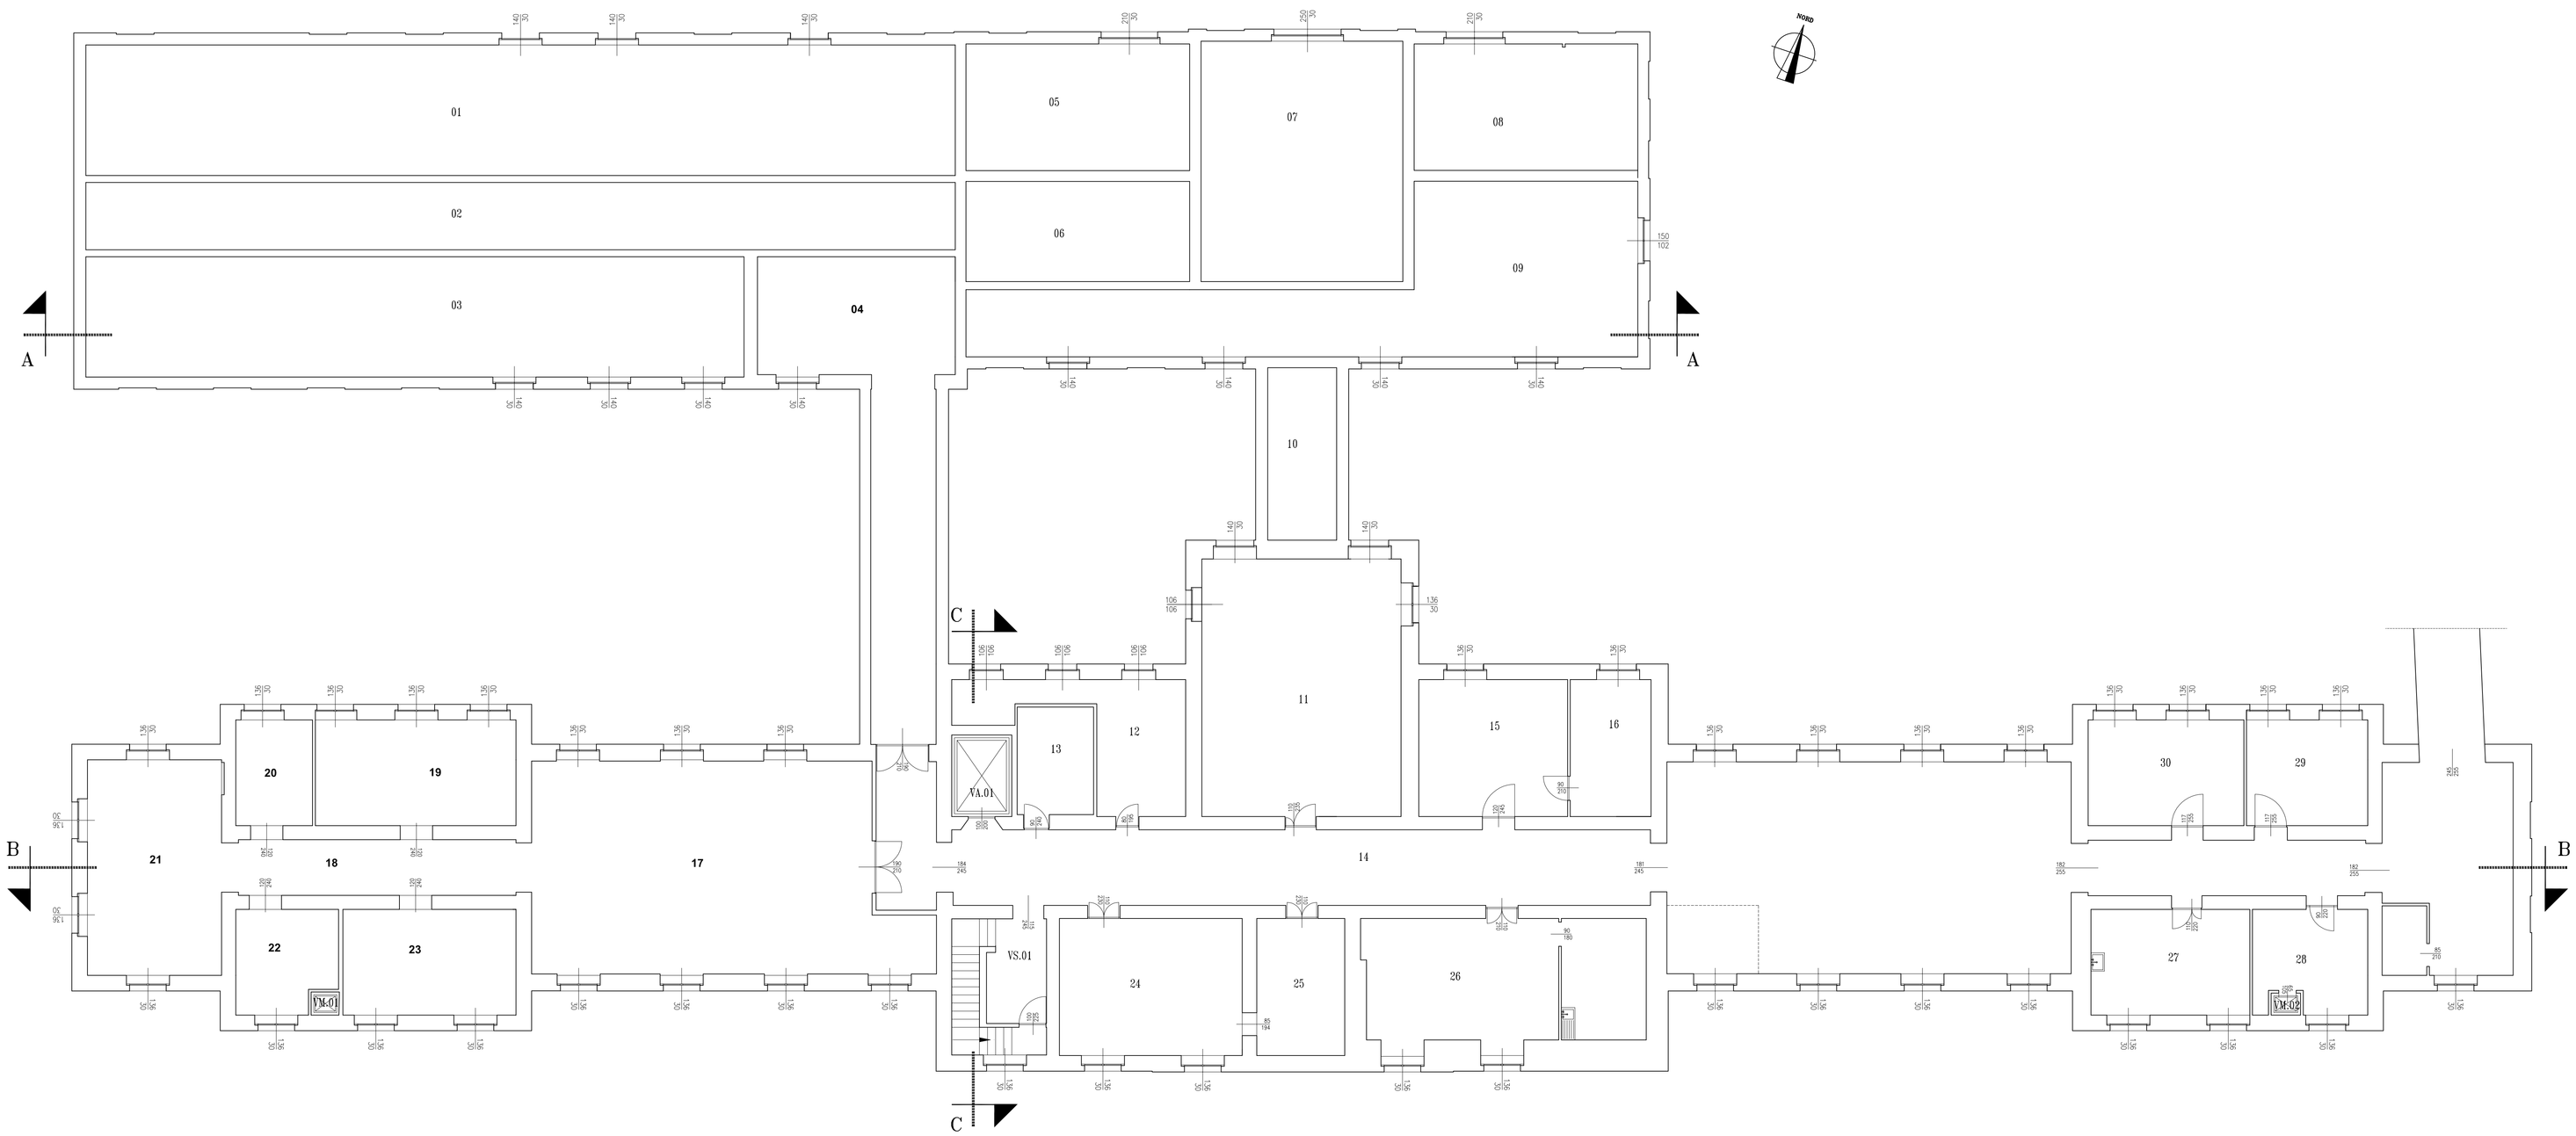

IDENTIFICATIVO FABBRICATO E PIANO	
06.PC.	
NUMERO VANO	DESTINAZIONE D'USO
01	TERRAPIENO
02	TERRAPIENO
03	TERRAPIENO
04	**MAGAZZINO FARMACIA 11bis**
05	TERRAPIENO
06	TERRAPIENO
07	TERRAPIENO
08	TERRAPIENO
09	TERRAPIENO
10	TERRAPIENO
11	MAGAZZINO
12	MAGAZZINO
13	LOCALE MOTORI
14	CORRIDOIO
15	TRASFORMATORE
16	LOCALE BATTERIE
17	**MAGAZZINO FARMACIA 17**
18	**CORRIDOIO**
19	**MAGAZZINO FARMACIA 17**
20	**MAGAZZINO FARMACIA 17**
21	**MAGAZZINO FARMACIA 17**
22	**MAGAZZINO FARMACIA 17**
23	**MAGAZZINO FARMACIA 17**
24	ARCHIVIO
25	ARCHIVIO
26	SPOGLIATOIO
27	MAGAZZINO
28	MAGAZZINO
29	MAGAZZINO
30	ARCHIVIO
VS.01	VANO SCALA
VA.01	VANO ASCENSORE
VM.01	VANO MONTACARICHI
VM.02	VANO MONTACARICHI

FONDAZIONE
IRCCS POLICLINICO "SAN MATTEO"
Istituto di Ricovero e Cura a Carattere Scientifico
di Diritto pubblico (D.M. 28/4/2006)
V.le Golgi, 19 27100 PAVIA
STRUTTURA TECNICO-PATRIMONIALE

UBICAZIONE	06 - OCULISTICA	TAVOLA	DATA
		1	16/06/1997
LAVORO			SCALA
			1:100
		REV.	DATA
		0	21/01/2009
			19/03/2010
DISEGNO	Pianta Piano Cantina	FILE	06pca.dwg

PROGETTO
STRUTTURA TECNICO-PATRIMONIALE

Il Responsabile del Procedimento
Dott. Ing. Luciano Marabelli

Il Progettista
Dott. Ing. Luciano Marabelli

La Proprietà

Collaboratori:
Edile: Dott. Ing. Locatelli Manuela, Dott. Ing. Pasquale Francesca
Elettrico:
Meccanico:

Impresa Esecutrice: