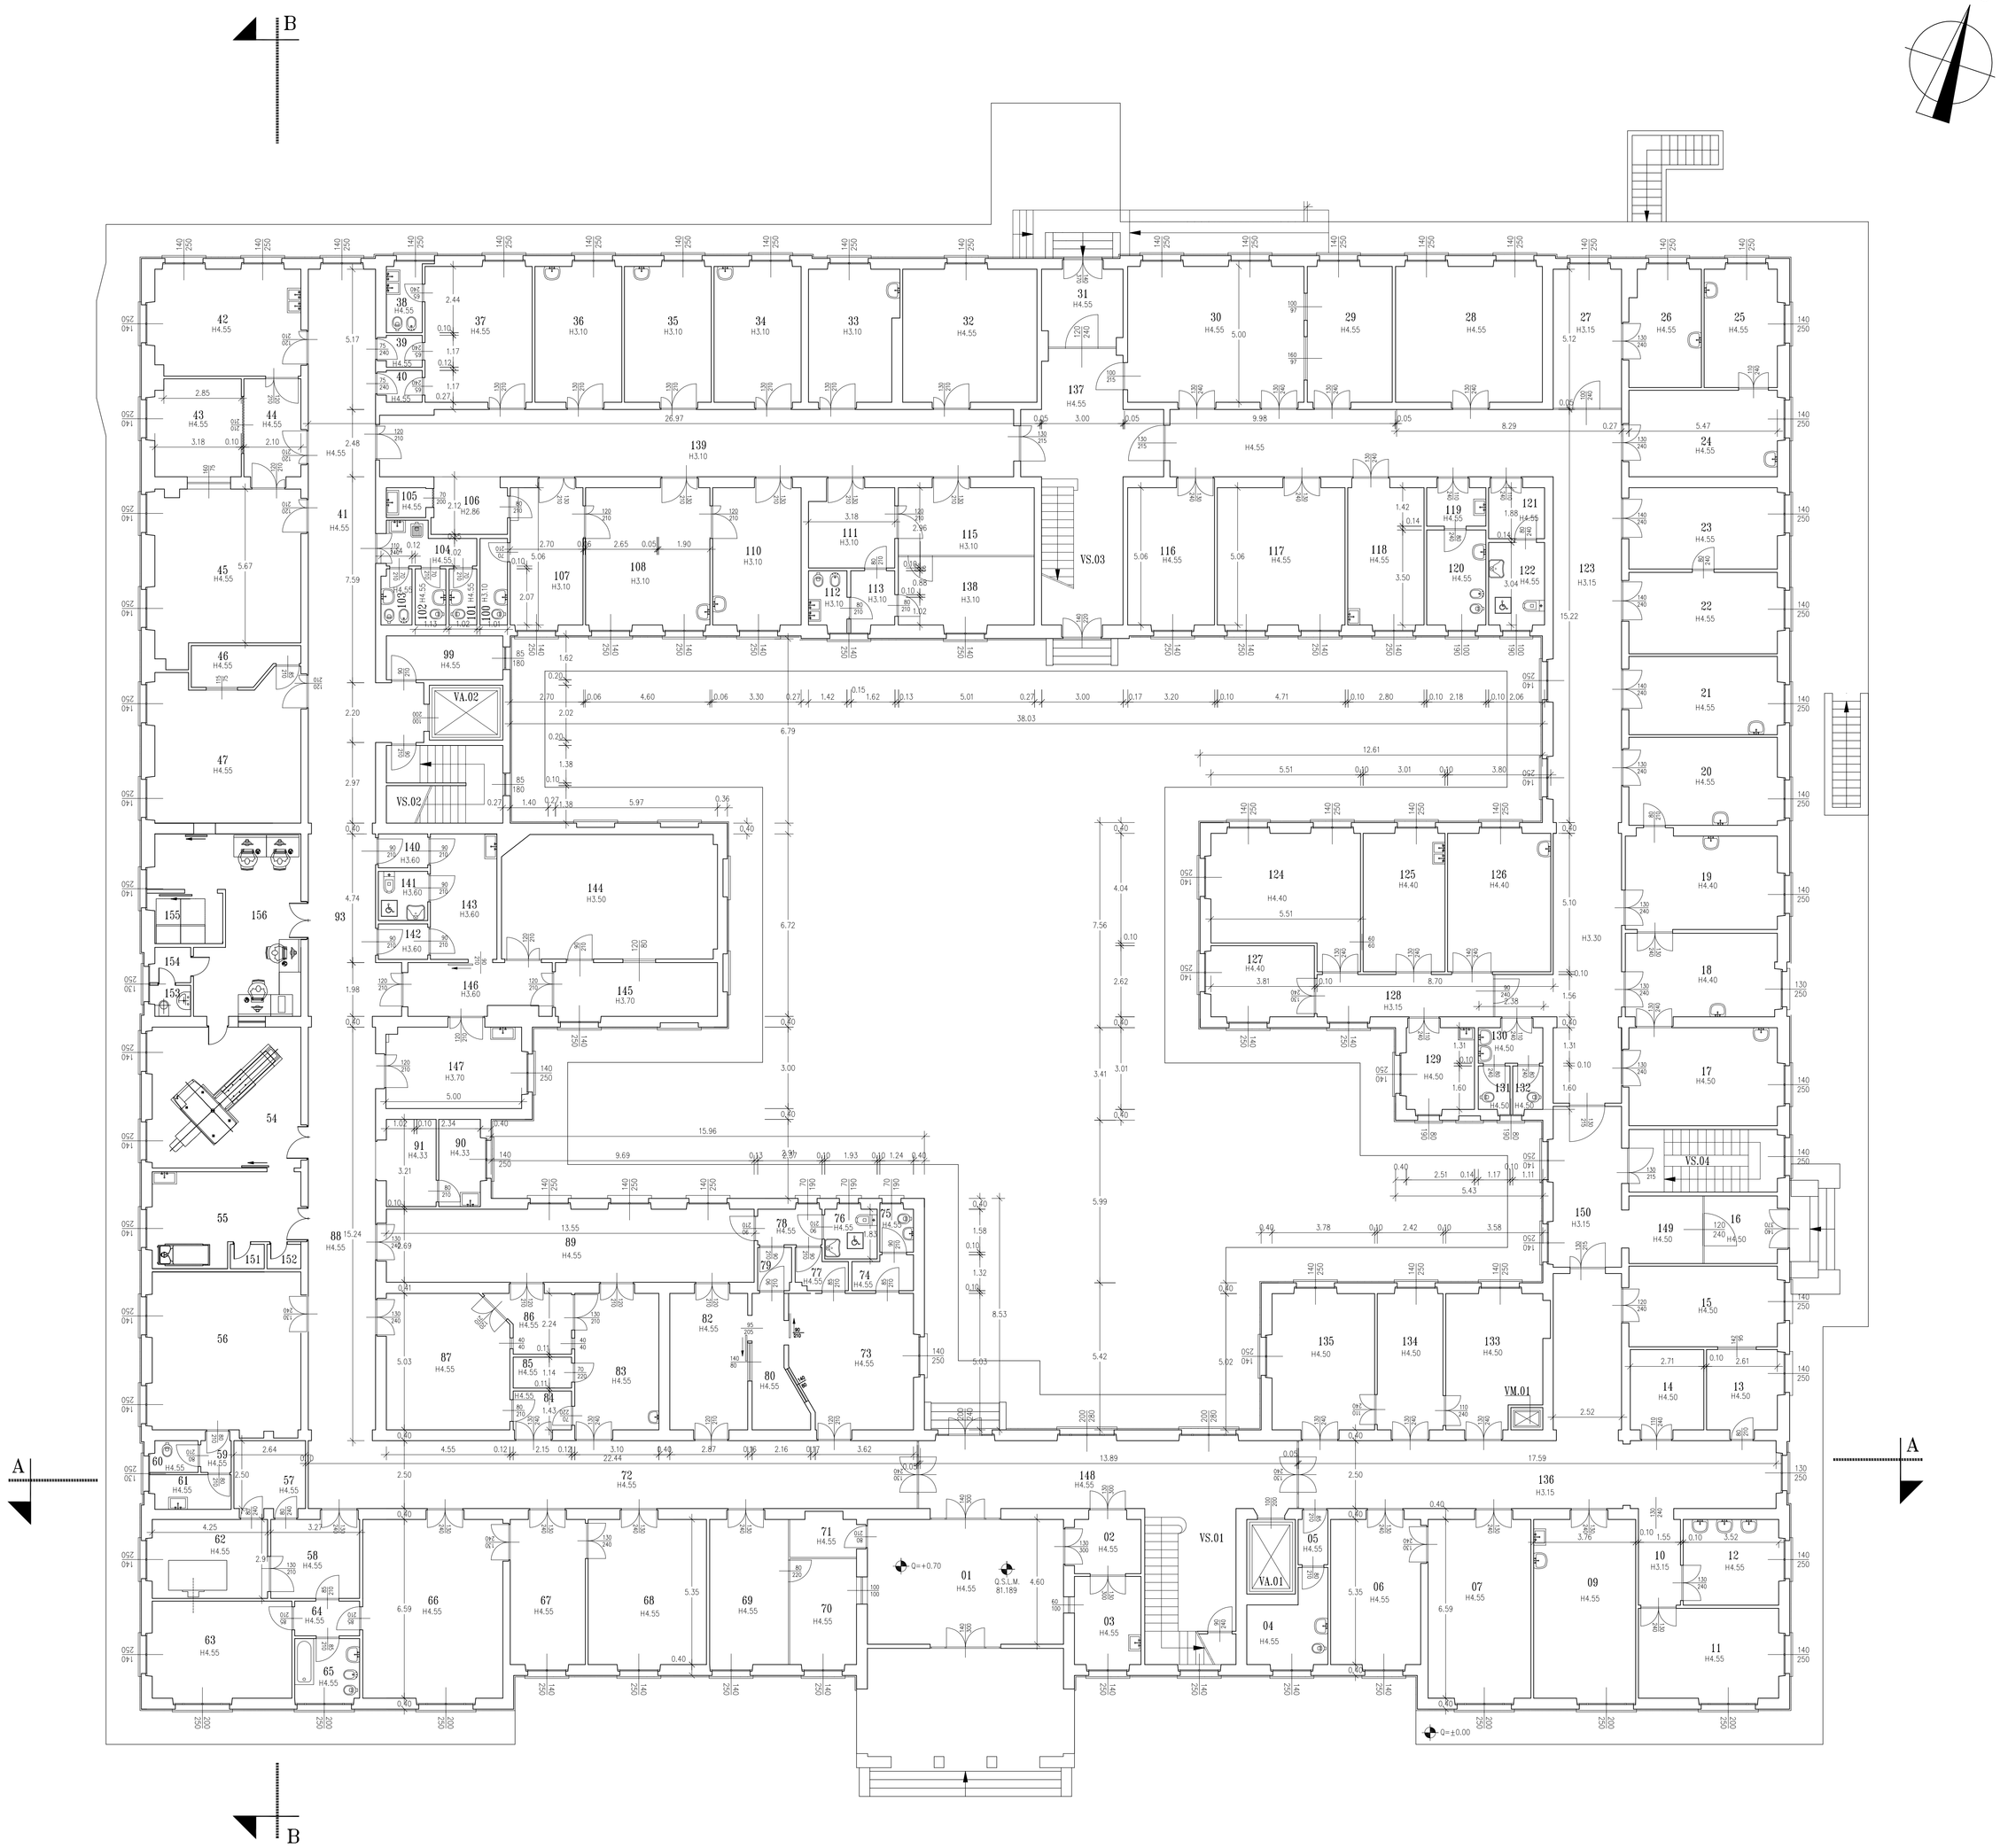

IDENTIFICATIVO FABBRICATO E PIANO 08.PR.	
NUMERO VANO	DESTINAZIONE D'USO
01	INGRESSO
02	DISIMPEGNO
03	UFFICIO
04	SERVIZI IGIENICI
05	SERVIZI IGIENICI
06	AMBULATORIO
07	AMBULATORIO
08	SOPPRESSO
09	AMBULATORIO
10	DISIMPEGNO
11	AMBULATORIO
12	AMBULATORIO
13	UFFICIO TICKET
14	RIPOSTIGLIO
15	ATTESA
16	INGRESSO
17	UFFICIO
18	UFFICIO
19	UFFICIO
20	UFFICIO
21	UFFICIO
22	UFFICIO
23	UFFICIO
24	UFFICIO
25	UFFICIO
26	UFFICIO
27	UFFICIO
28	UFFICIO
29	UFFICIO
30	UFFICIO
31	INGRESSO
32	BIBLIOTECA
33	CAPO SALA
34	STUDIO
35	STUDIO
36	AMBULATORIO
37	MAGAZZINO
38	SERVIZI IGENICI
39	RIPOSTIGLIO
40	RIPOSTIGLIO

IDENTIFICATIVO FABBRICATO E PIANO 08.PR.	
NUMERO VANO	DESTINAZIONE D'USO
41	CORRIDOIO
42	AMBULATORIO
43	AMBULATORIO
44	DISIMPEGNO
45	AMBULATORIO
46	DISIMPEGNO
47	AMBULATORIO
48	AMBULATORIO
49	AMBULATORIO
50	RIPOSTIGLIO
51	SERVIZI IGIENICI
52	SERVIZI IGIENICI
53	DISIMPEGNO
54	SALA TAC
55	PREPARAZIONE
56	RADIOLOGIA
57	STUDIO MEDICO
58	SALA D'ATTESA
59	SERVIZI IGIENICI
60	SERVIZI IGIENICI
61	SERVIZI IGIENICI
62	SALA DENSITOMETRO OSSEO
63	UFFICIO
64	DISIMPEGNO
65	SERVIZI IGIENICI
66	STUDIO
67	SEGRETERIA
68	SALA REFERTI
69	SEGRETERIA
70	SEGRETERIA
71	RIPOSTIGLIO
72	CORRIDOIO
73	RADIOLOGIA
74	DISIMPEGNO
75	SERVIZI IGIENICI
76	SERVIZI IGIENICI DISABILI
77	SPOGLIATOIO
78	DISIMPEGNO
79	DISIMPEGNO
80	CORRIDOIO RADIOLOGIA

IDENTIFICATIVO FABBRICATO E PIANO 08.PR.	
NUMERO VANO	DESTINAZIONE D'USO
81	----------
82	RADIOLOGIA
83	IN CORSO DI RISTRUTTURAZIONE
84	IN CORSO DI RISTRUTTURAZIONE
85	IN CORSO DI RISTRUTTURAZIONE
86	IN CORSO DI RISTRUTTURAZIONE
87	IN CORSO DI RISTRUTTURAZIONE
88	CORRIDOIO
89	CORRIDOIO
90	CAMERA OSCURA
91	LOCALE SVILUPPATRICE
92	SOPPRESSO
93	CORRIDOIO
94	SOPPRESSO
95	SOPPRESSO
96	SOPPRESSO
97	SOPPRESSO
98	SOPPRESSO
99	STUDIO
100	SERVIZI IGIENICI
101	SERVIZI IGIENICI
102	SERVIZI IGIENICI
103	SERVIZI IGIENICI
104	SERVIZI IGIENICI
105	RIPOSTIGLIO
106	LOCALE SVILUPPATRICE
107	AMBULATORIO
108	AMBULATORIO
109	SOPPRESSO
110	AMBULATORIO
111	UFFICIO
112	SERVIZI IGIENICI
113	SPOGLIATOIO
114	SOPPRESSO
115	AMBULATORIO
116	UFFICIO
117	UFFICIO
118	UFFICIO
119	SERVIZI IGIENICI
120	SERVIZI IGIENICI

IDENTIFICATIVO FABBRICATO E PIANO 08.PR.	
NUMERO VANO	DESTINAZIONE D'USO
121	SERVIZI IGIENICI
122	SERVIZI IGIENICI DISABILI
123	CORRIDOIO
124	UFFICIO
125	UFFICIO
126	UFFICIO
127	LABORATORIO BIOMEDICALI
128	CORRIDOIO
129	UFFICIO
130	SERVIZI IGIENICI
131	SERVIZI IGIENICI
132	SERVIZI IGIENICI
133	ATTESA
134	SPOGLIATOIO
135	AMBULATORIO
136	CORRIDOIO
137	CORRIDOIO
138	AMBULATORIO
139	CORRIDOIO
140	SPOGLIATOIO
141	SERVIZI IGIENICI DISABILI
142	SPOGLIATOIO
143	DISIMPEGNO
144	SALA T.A.C.
145	SALA COMANDI T.A.C.
146	CORRIDOIO
147	PREPARAZIONE
148	CORRIDOIO
149	CORRIDOIO
150	CORRIDOIO
151	SPOGLIATOIO
152	SPOGLIATOIO
153	SERVIZIO IGIENICO
154	ANTI SERVIZIO IGIENICO
155	LOCALE TECNICO
156	SALA CONTROLLO /REFERTAZIONE
VS.01	VANO SCALA
VS.02	VANO SCALA
VS.03	VANO SCALA
VS.04	VANO SCALA
VA.01	VANO ASCENSORE
VA.02	VANO ASCENSORE
VM.01	VANO MONTACARICHI

FONDAZIONE
IRCCS POLICLINICO "SAN MATTEO"
Istituto di Ricovero e Cura a Carattere Scientifico
di Diritto pubblico (D.M. 28/4/2006)
V.le Golgi, 19 27100 PAVIA
S.C. TECNICO-PATRIMONIALE

UBICAZIONE: 08 - Otorinolaringoiatrica - Ist. Radiologia
TAVOLA: 2
DATA: 01/04/2008
SCALA: 1:100
LAVORO:
REV.: 28/09/2010
DISEGNO: Pianta Piano Rialzato
FILE: 08pra.dwg

PROGETTO: S.C. TECNICO-PATRIMONIALE
Il Responsabile del Procedimento
Il Progettista
La Proprietà
Collaboratori:
Edile:
Elettrico:
Meccanico:
Impresa Esecutrice: