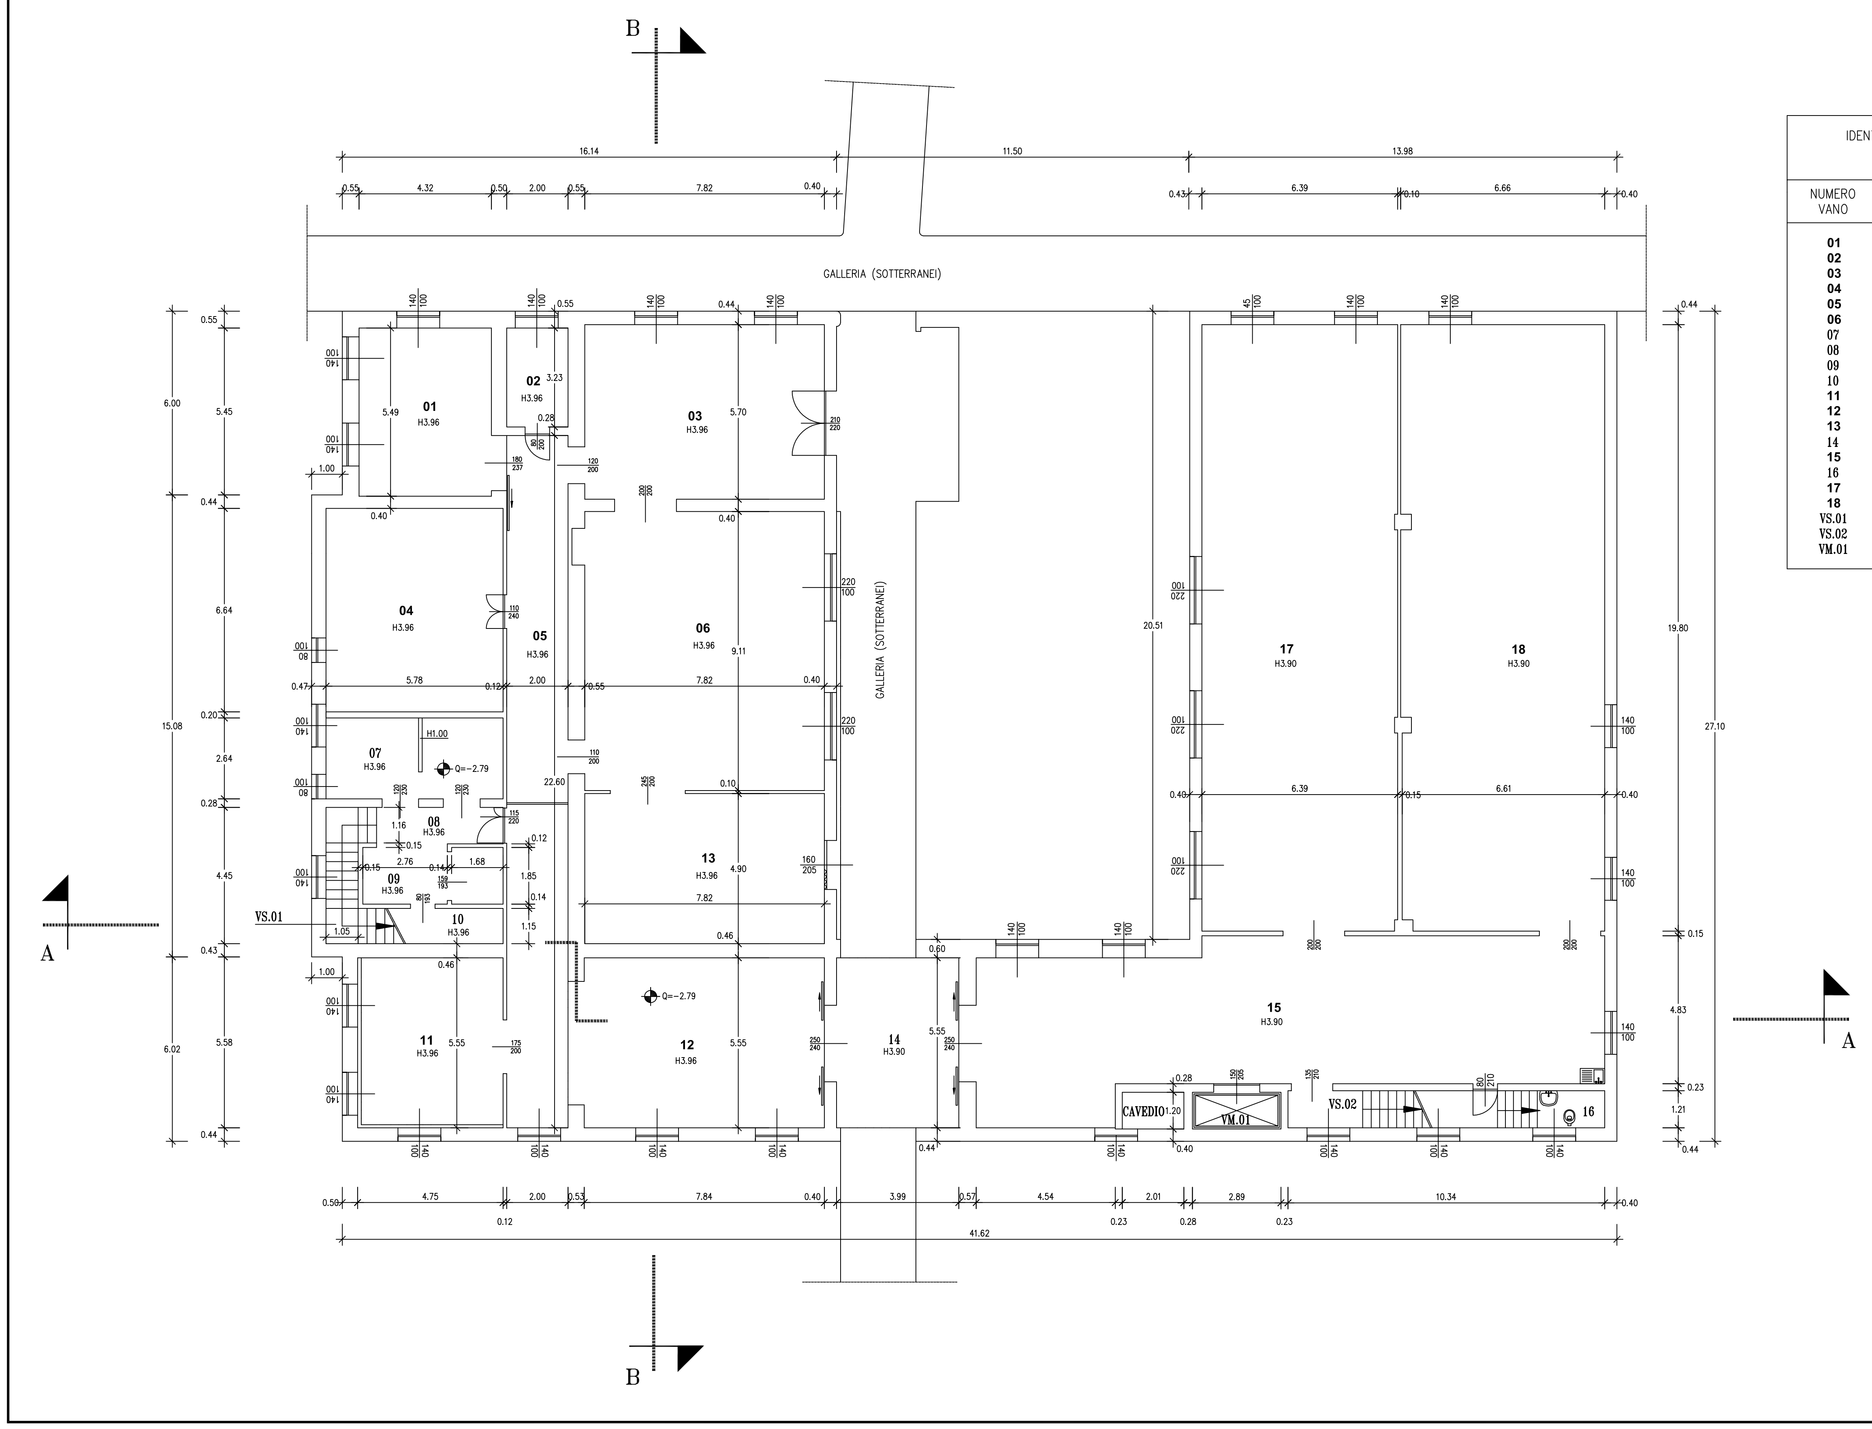

IDENTIFICATIVO FABBRICATO E PIANO **13.PC.**	
NUMERO VANO	DESTINAZIONE D'USO
01	**MAGAZZINO FARMACIA 3**
02	**MAGAZZINO FARM. 4 STUPEF.**
03	**MAGAZ. DISTRIB. PROVETTE**
04	**MAGAZZINO FARMACIA 3**
05	**CORRIDOIO**
06	**MAGAZ. 3 DISPOSITIVI MEDICI**
07	UFFICIO
08	UFFICIO
09	MAGAZZINO
10	MAGAZZINO
11	**MAGAZ. FARMACIA 3 UFFICIO**
12	**MAGAZ. DISTRIBUZIONE DIETE**
13	**MAGAZ. DISPOSITIVI MEDICI**
14	SOTTERRANEO
15	**RICEZIONE/SMISTAMENTO MERCI**
16	SERVIZI IGIENICI
17	**MAGAZZINO FARMACIA 2**
18	**MAGAZZINO FARMACIA 1**
VS.01	VANO SCALA
VS.02	VANO SCALA
VM.01	VANO MONTACARICHI

FONDAZIONE
IRCCS POLICLINICO "SAN MATTEO"
Istituto di Ricovero e Cura a Carattere Scientifico
di Diritto pubblico (D.M. 28/4/2006)
V.le Golgi, 19 27100 PAVIA
S.C. TECNICO-PATRIMONIALE

UBICAZIONE: 13- Farmacologia	TAVOLA: 1	DATA: 03/03/2006
LAVORO:		SCALA: 1:100
	REV.	DATA
	1	19/03/2010
DISEGNO: Pianta Piano Cantina	FILE: 13pca.dwg	

PROGETTO: STRUTTURA TECNICO-PATRIMONIALE	Il Responsabile del Procedimento
Il Progettista	La Proprietà
Collaboratori: Edile: Elettrico: Meccanico:	Impresa Esecutrice: