IDENTIFICATIVO FABBRICATO E PIANO	
16.PR.	
NUMERO VANO	DESTINAZIONE D'USO
01	
02	DEPOSITO
03	STUDIO
04	CORRIDOIO
05	DISIMPEGNO
06	SPOGLIATOIO
07	BAGNO HANDICAPPATO
08	CORRIDOIO
09	LABORATORIO
10	LOCALE CONTROLLO CENT. TELEF.
11	CENTRALE TELEFONICA
12	SPOGLIATOIO
13	DISIMPEGNO
14	SERVIZIO IGIENICO
15	CENTRALINO TELEFONICO
VS.01	VANO SCALA
VA.01	VANO ASCENSORE

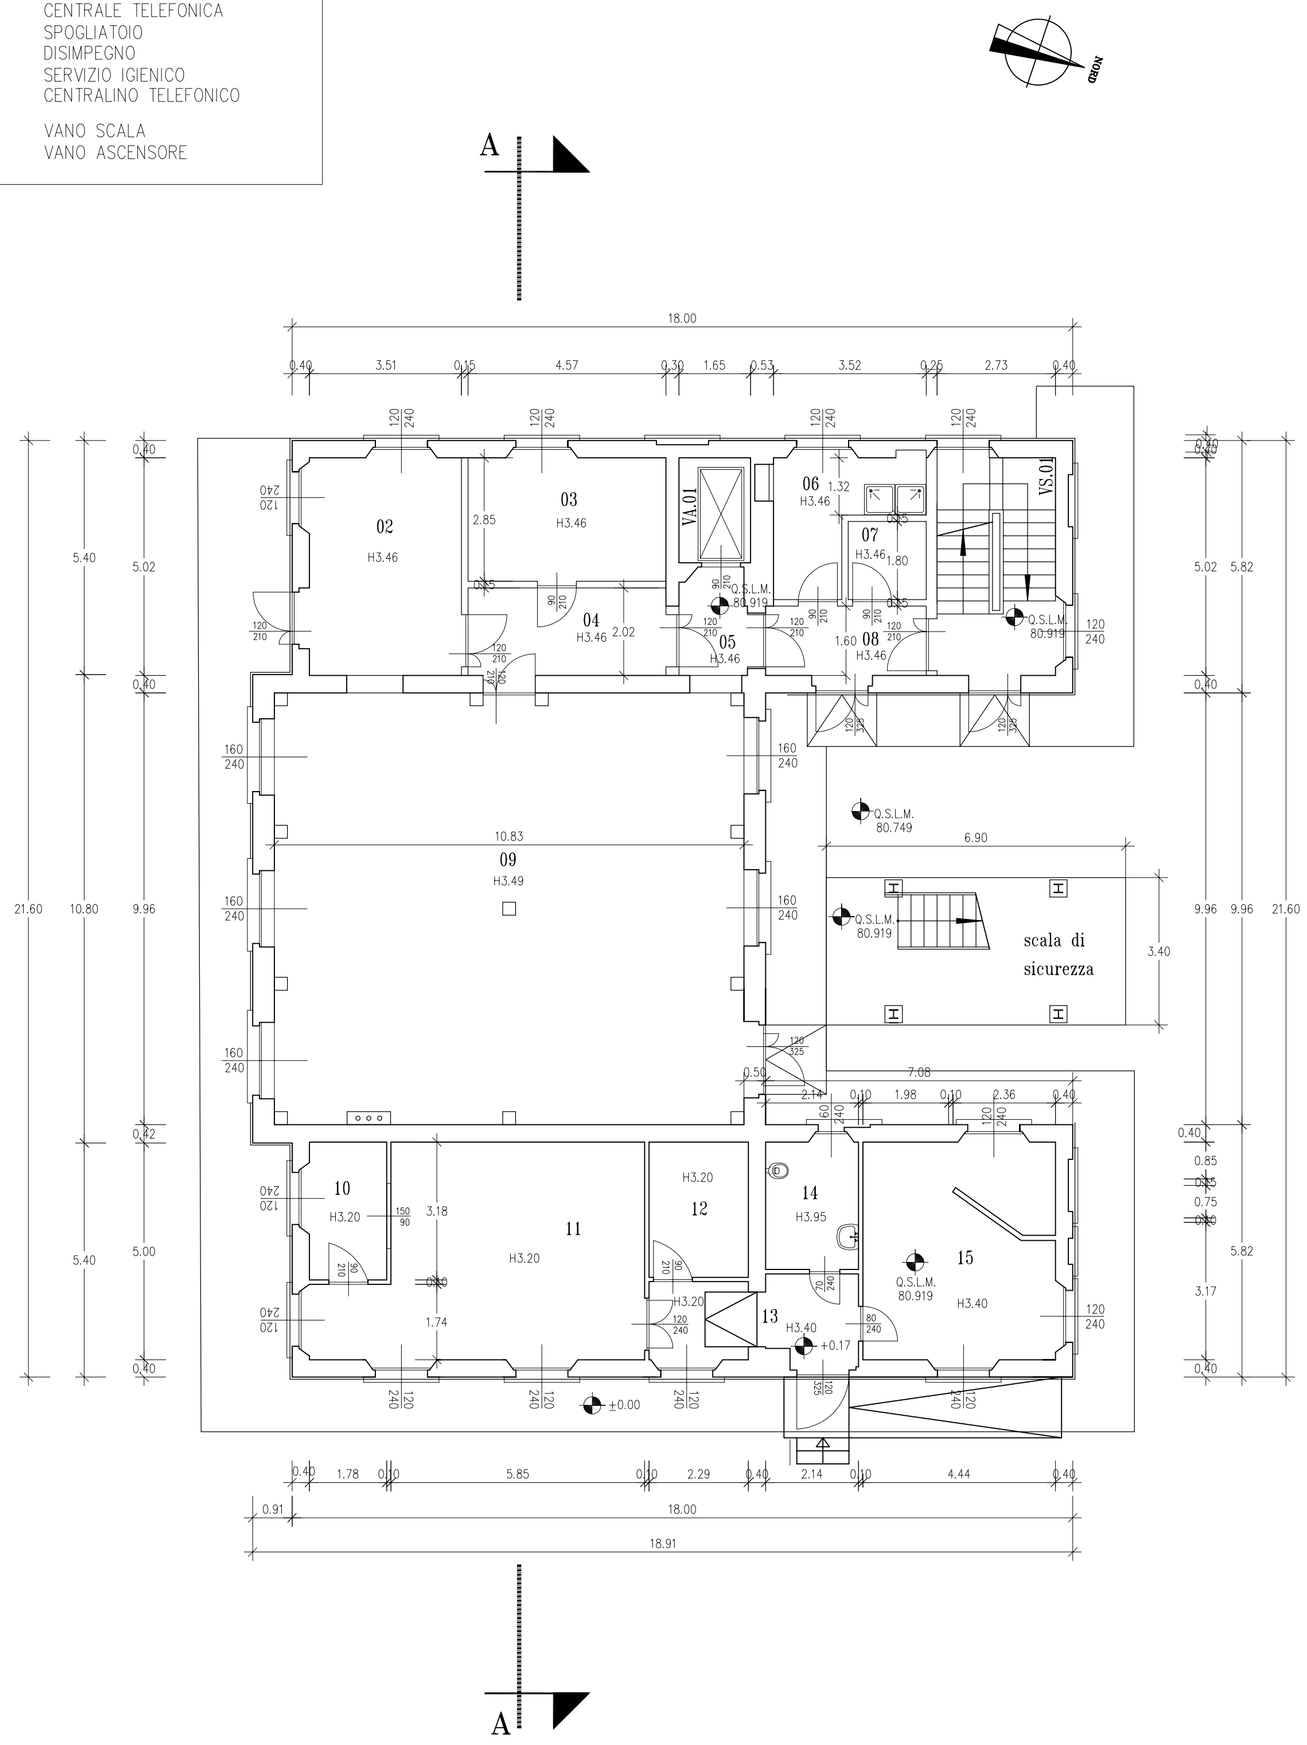

FONDAZIONE
IRCCS POLICLINICO "SAN MATTEO"

Istituto di Ricovero e Cura a Carattere Scientifico
di Diritto pubblico (D.M. 28/4/2006)
V.le Golgi, 19 27100 PAVIA

S.C. TECNICO-PATRIMONIALE

UBICAZIONE: 16 - CENTRALINO - EX ANATOMIA PATOLOGICA	TAVOLA: 2	DATA: 22/04/2003
LAVORO:		SCALA: 1:100
	REV.	DATA
	0	08/09/2009
	1	24/05/2012
DISEGNO: Pianta Piano Rialzato	FILE: 16pra.dwg	

PROGETTO: STRUTTURA TECNICO-PATRIMONIALE	Il Responsabile del Procedimento: Dott. Ing. Luciano Marabelli
Il Progettista: Dott. Ing. Luciano Marabelli	La Proprietà
Collaboratori: Edile: Elettrico: Meccanico:	Impresa Esecutrice: