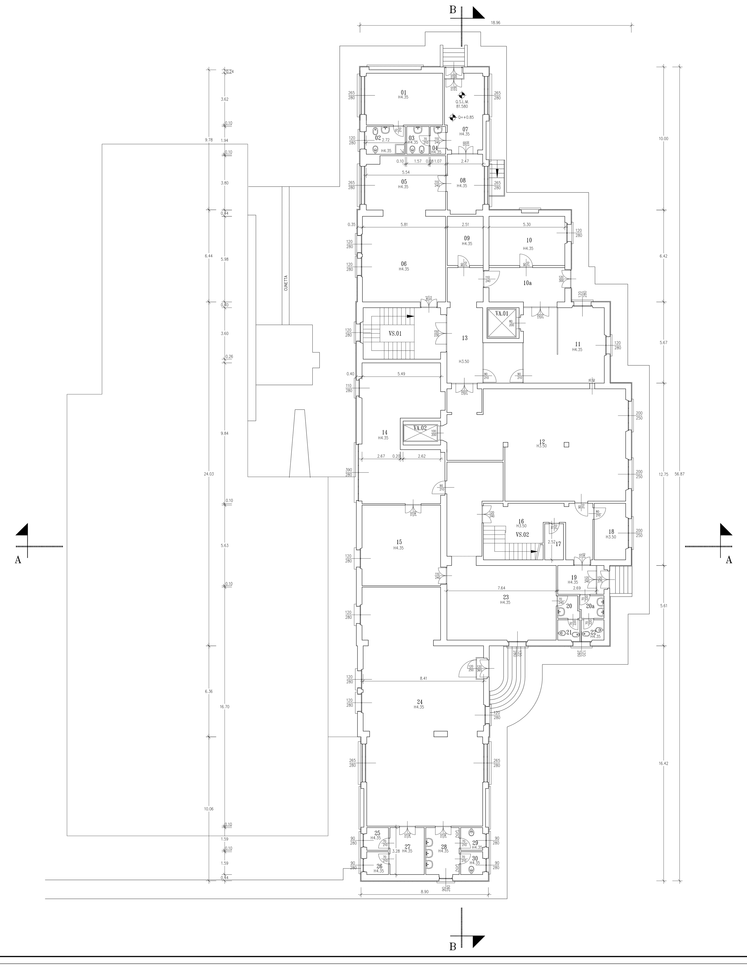

IDENTIFICATIVO FABBRICATO E PIANO	
	18.PR.
NUMERO VANO	DESTINAZIONE D'USO
01	SPOGLIATOIO
02	SERVIZI IGIENICI
03	SERVIZI IGIENICI
04	SERVIZI IGIENICI
05	SPOGLIATOIO
06	SPOGLIATOIO
07	CORRIDOIO
08	SPOGLIATOIO
09	SPOGLIATOIO
10	AMBULATORIO
10a	SALA D'ATTESA
11	IDROMASSAGGIO
12	PALESTRA
13	CORRIDOIO
14	UFFICIO
15	UFFICIO
16	UFFICIO
17	RIPOSTIGLIO
18	UFFICIO
19	INGRESSO
20	SERVIZI IGIENICI
20a	SERVIZI IGIENICI
21	SERVIZI IGIENICI
22	SERVIZI IGIENICI
23	UFFICIO
24	SPOGLIATOIO
25	RIPOSTIGLIO
26	RIPOSTIGLIO
27	RIPOSTIGLIO
28	SERVIZI IGIENICI
29	SERVIZI IGIENICI
30	SERVIZI IGIENICI
VS.01	VANO SCALA
VS.02	VANO SCALA
VA.01	VANO ASCENSORE
VA.02	VANO ASCENSORE

FONDAZIONE
IRCCS POLICLINICO "SAN MATTEO"

Istituto di Ricovero e Cura a Carattere Scientifico
di Diritto pubblico (D.M. 28/4/2096)
V.le Golgi, 19 27100 PAVIA

STRUTTURA TECNICO-PATRIMONIALE

UBICAZIONE	18- Mensa Economato	TAVOLA	DATA 27/06/1997
LAVORO		2	SCALA 1:100
		REV.	DATA
		1	01/09/2008
DISEGNO	Pianta Piano Rialzato	FILE	18_pia.dwg

PROGETTO: STRUTTURA TECNICO-PATRIMONIALE	Il Responsabile del Procedimento
Il Progettista	La Proprietà
Collaboratori: Edile: Elettrico: Meccanico:	Impresa Esecutrice: