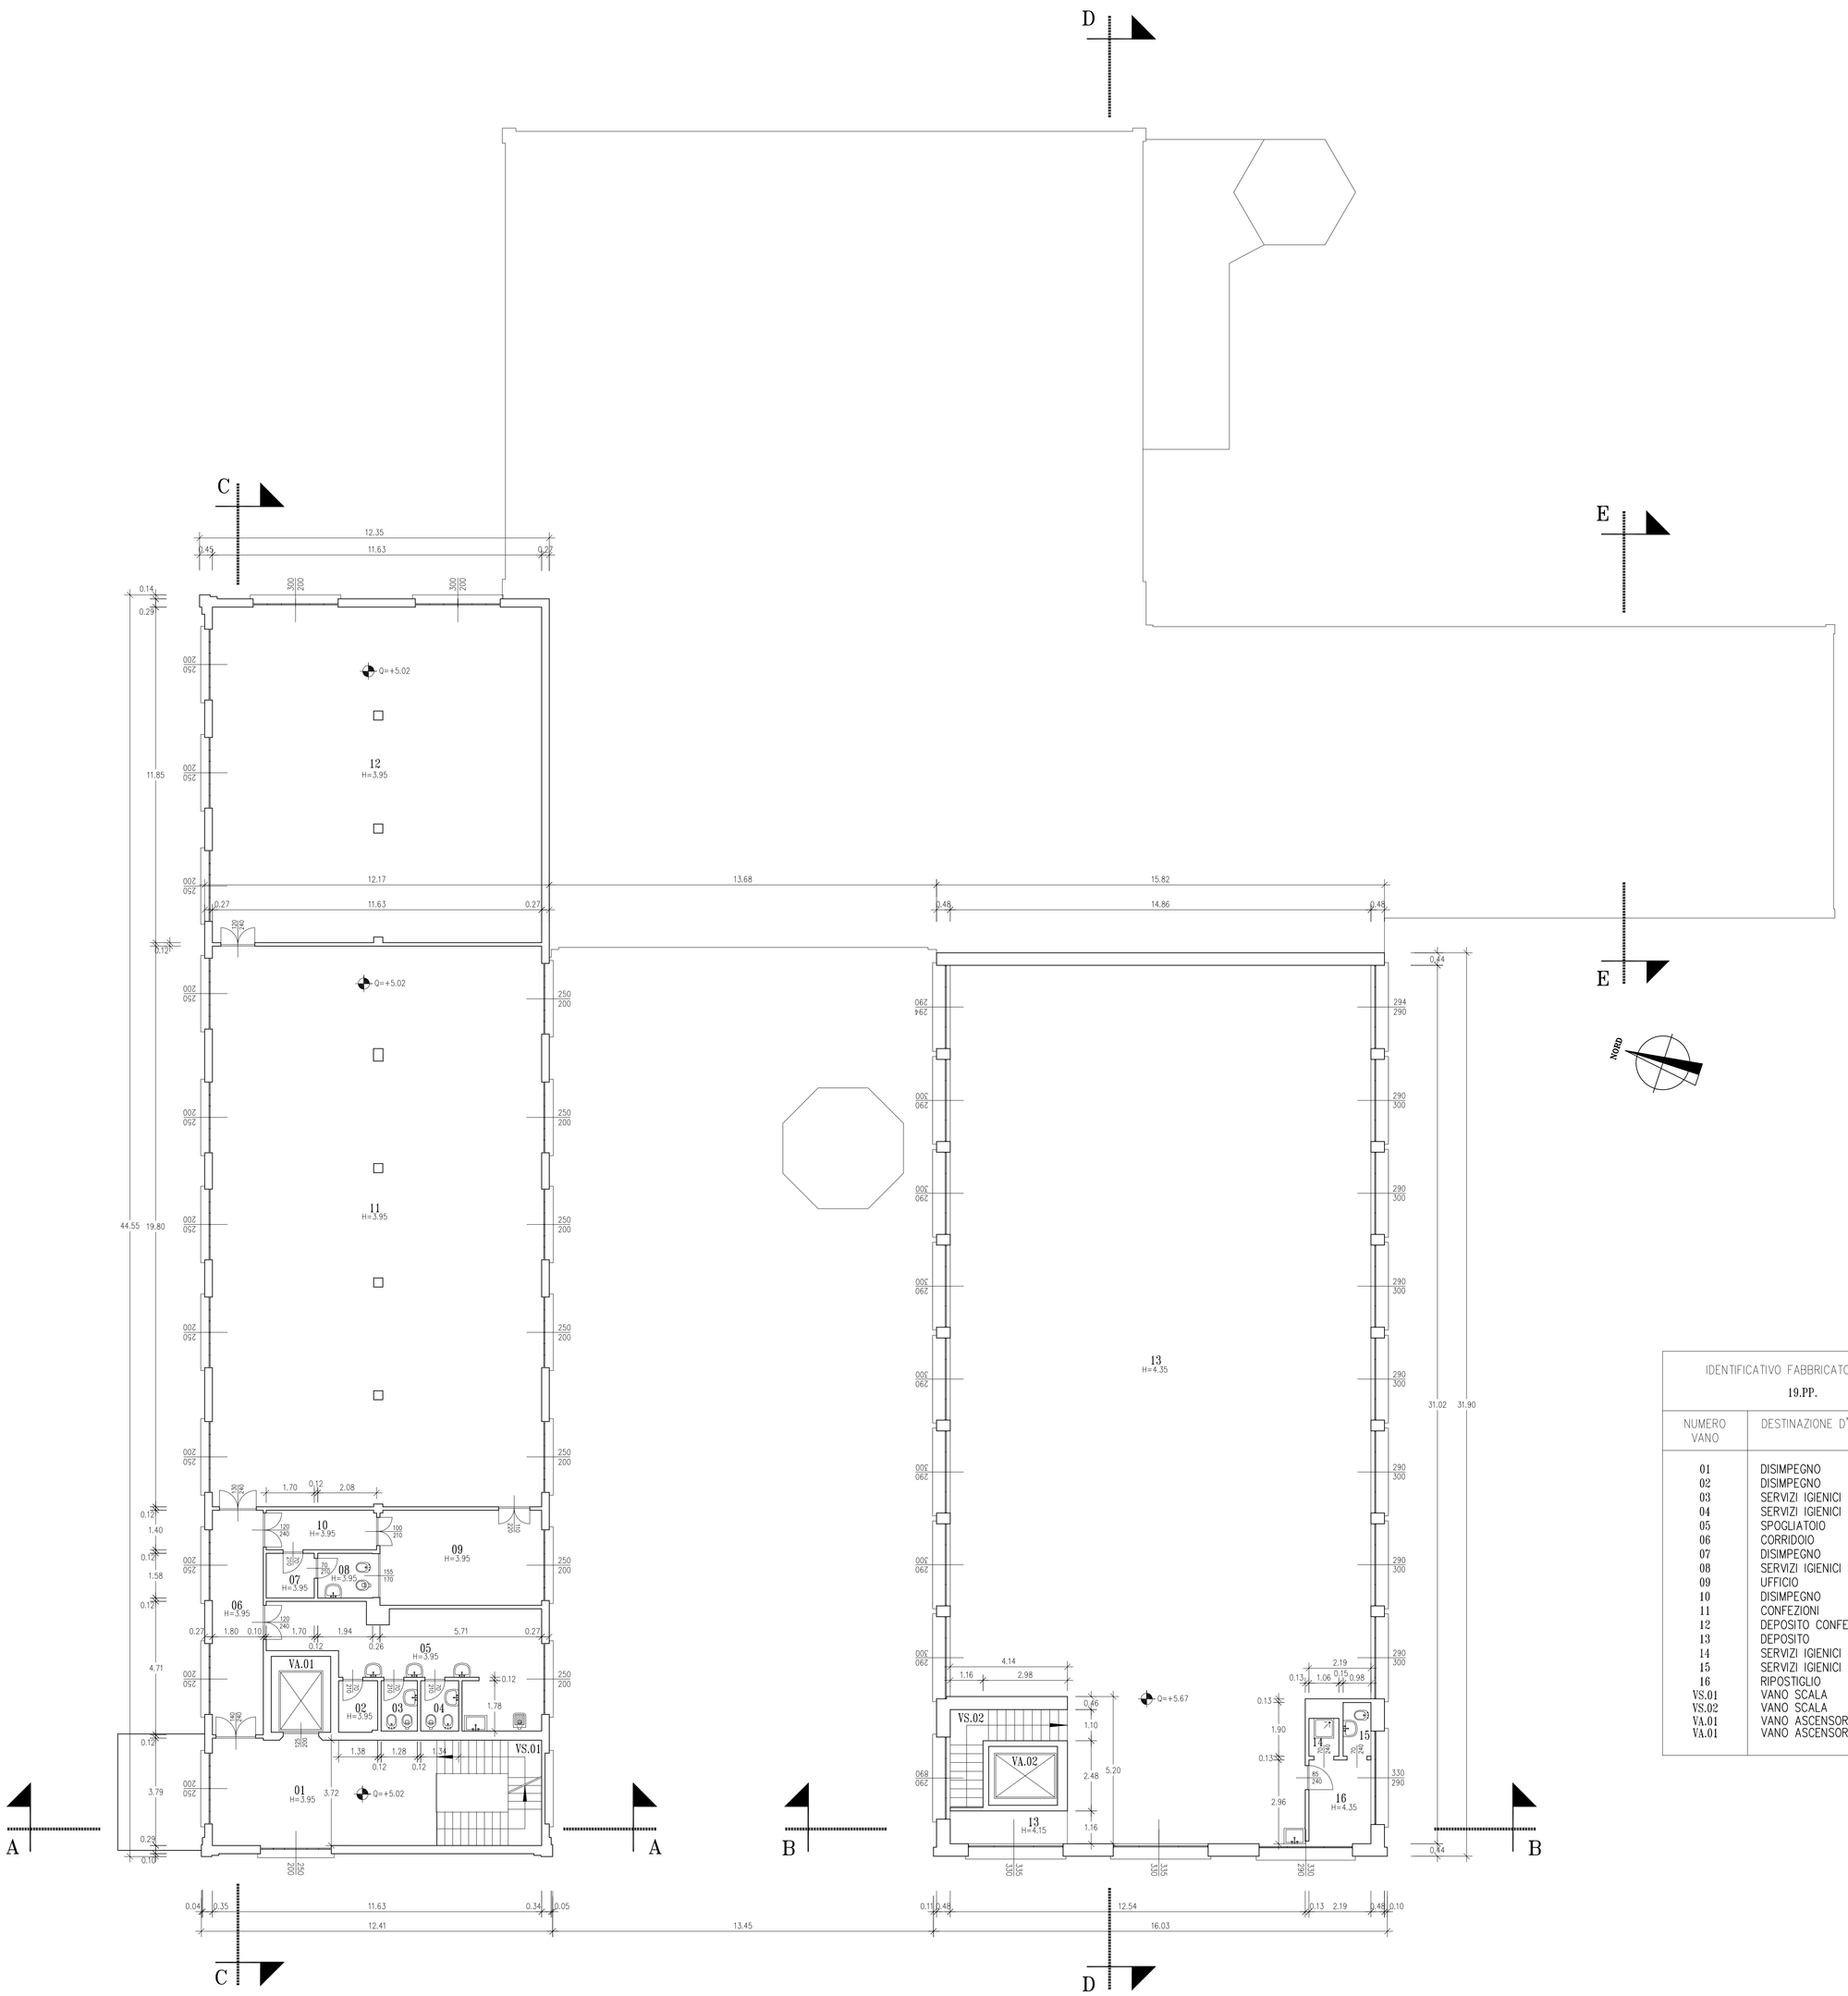

IDENTIFICATIVO FABBRICATO E PIANO	
19.PP.	
NUMERO VANO	DESTINAZIONE D'USO
01	DISIMPEGNO
02	DISIMPEGNO
03	SERVIZI IGIENICI
04	SERVIZI IGIENICI
05	SPOGLIATOIO
06	CORRIDOIO
07	DISIMPEGNO
08	SERVIZI IGIENICI
09	UFFICIO
10	DISIMPEGNO
11	CONFEZIONI
12	DEPOSITO CONFEZIONI
13	DEPOSITO
14	SERVIZI IGIENICI
15	SERVIZI IGIENICI
16	RIPOSTIGLIO
VS.01	VANO SCALA
VS.02	VANO SCALA
VA.01	VANO ASCENSORE
VA.01	VANO ASCENSORE

FONDAZIONE
IRCCS POLICLINICO "SAN MATTEO"
Istituto di Ricovero e Cura a Carattere Scientifico
di Diritto pubblico (D.M. 28/4/2006)
V.le Golgi, 19 27100 PAVIA
STRUTTURA TECNICO-PATRIMONIALE

UBICAZIONE: 19 - Servizi Generali	TAVOLA: 3	DATA: 25/06/1997
LAVORO		SCALA: 1:100
	REV.	DATA
DISEGNO: Pianta Piano Primo	FILE: 19ppa.dwg	

PROGETTO: STRUTTURA TECNICO-PATRIMONIALE	Il Responsabile del Procedimento
Il Progettista	La Proprietà
Collaboratori: Edile: Elettrico: Meccanico:	Impresa Esecutrice: