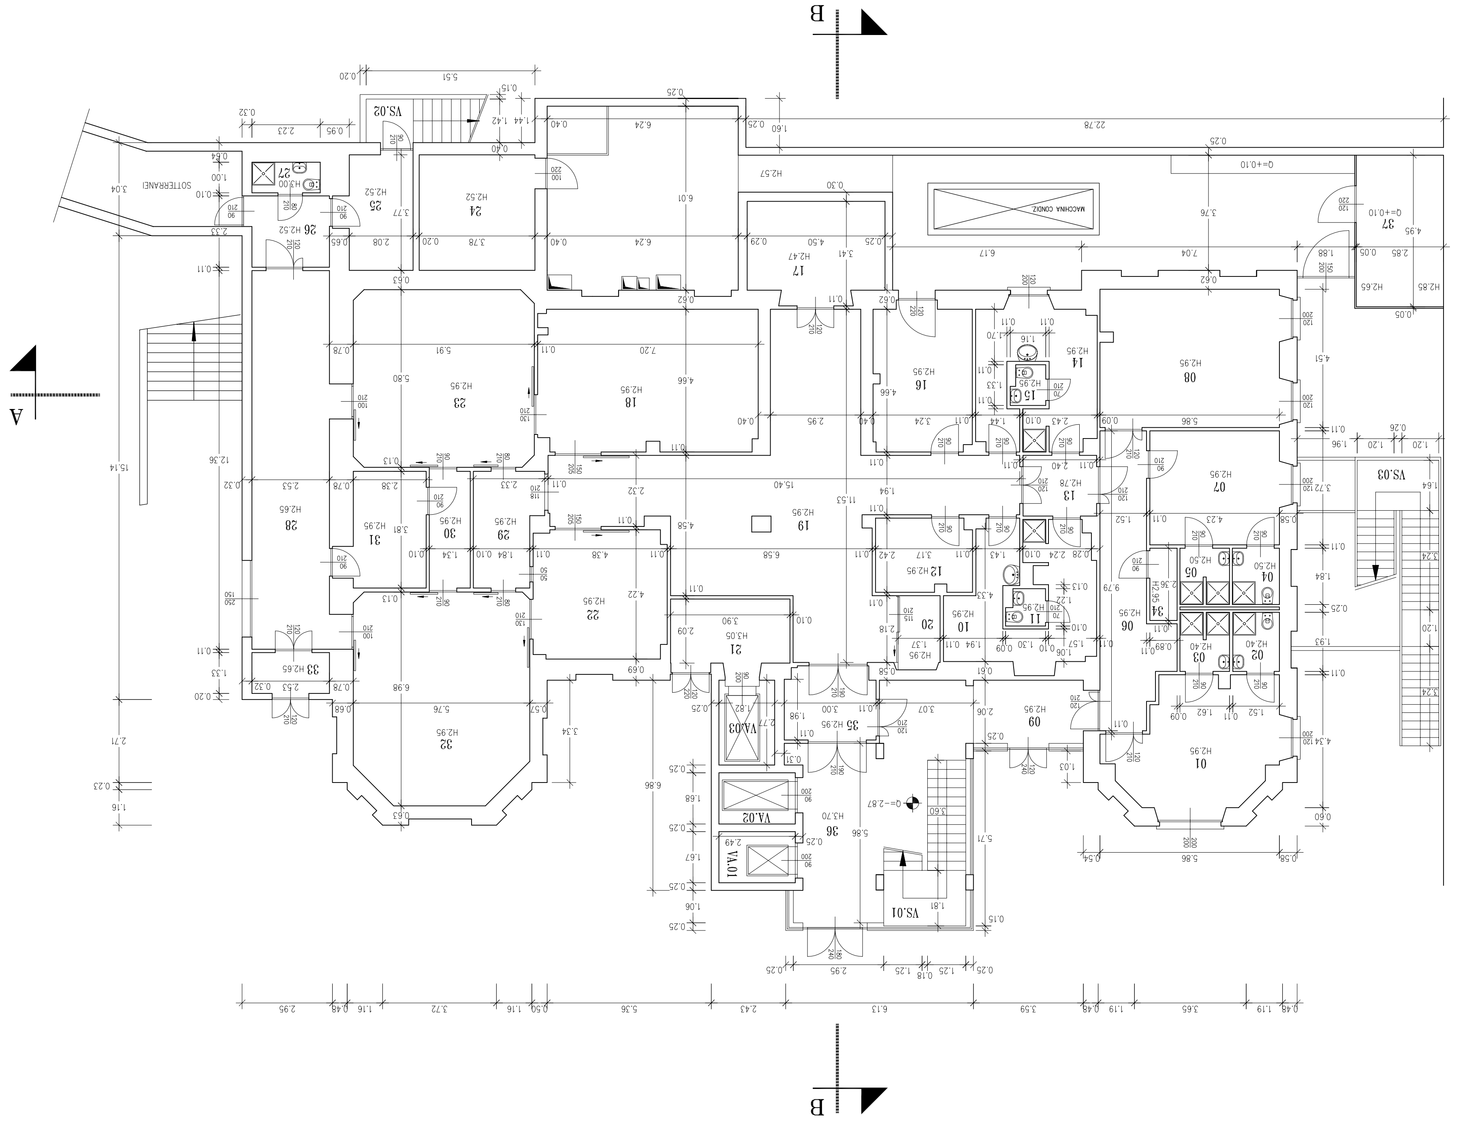

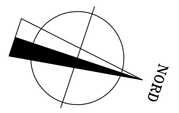

IDENTIFICATIVO FABBRICATO E PIANO

23.PC

NUMERO	DESTINAZIONE D'USO
VANO	
01	SPOGLIATOIO
02	SEMIZI IGIENICI
03	SEMIZI IGIENICI
04	SEMIZI IGIENICI
05	SEMIZI IGIENICI
06	CORRIDOIO
07	SPOGLIATOIO
08	MAGAZZINO
09	DISIMPEGNO
10	SPOGLIATOIO
11	SEMIZI IGIENICI
12	RIPOSTIGLIO
13	DISIMPEGNO
14	SPOGLIATOIO
15	SEMIZI IGIENICI
16	SALA MEDICI
17	DEPOSITO BARELLE
18	SALA RISVEGLIO
19	CORRIDOIO
20	RIPOSTIGLIO
21	DEPOSITO
22	INDUZIONE
23	SALA OPERATORIA
24	CENTRALE TERMICA
25	SPOGLIATOIO
26	SPOGLIATOIO
27	SEMIZI IGIENICI
28	CORRIDOIO SPORCO
29	LAVAGGIO CHIRURGHI
30	ARSENALE STERILE
31	STERILIZZAZIONE
32	SALA OPERATORIA
33	DISIMPEGNO
34	RIPOSTIGLIO
35	DISIMPEGNO
36	INGRESSO
37	LOCALE TECNICO
VS.01	VANO SCALA
VS.02	VANO SCALA
VS.03	VANO SCALA
VA.01	VANO ASCENSORE
VA.02	VANO ASCENSORE
VA.03	VANO ASCENSORE

FONDAZIONE
IRCCS POLICLINICO "SAN MATTEO"
Istituto di Ricovero e Cura a Carattere Scientifico
di Diritto Pubblico (D.Lvo 29-6-2006)
V.le Golgi, 19 27100 PAVIA
STRUTTURA TECNICO-PATRIMONIALE

UBICAZIONE	TAVOLA	DATA
23 - Clinica Intra Moenia	1	04/02/1999
LAVORO	SCALA	
	1:100	

REV.	DATA

DISEGNO	FILE
Pianta Piano Cantina	23pca4bg

PROGETTO	Il Responsabile del Procedimento
STRUTTURA TECNICO-PATRIMONIALE	
Il Progettista	La Proprietà
Collaboratori:	Impresa Esecutrice:
Editor:	
Elettrici:	
Meccanici:	