IDENTIFICATIVO FABBRICATO E PIANO

29.PC.

NUMERO VANO	DESTINAZIONE D'USO
01	AMBULATORIO
02	AMBULATORIO
03	SALA GESSI
04	AMBULATORIO
05	AMBULATORIO
06	CORRIDOIO
07	SPOGLIATOIO
08	RIPOSTIGLIO
09	CAPO SALA
10	SERVIZI IGIENICI
11	SERVIZI IGIENICI
12	SERVIZI IGIENICI
13	SERVIZI IGIENICI
14	SERVIZI IGIENICI
15	SERVIZI IGIENICI
16	MAGAZZINO
17	SPOGLIATOIO
18	SERVIZI IGIENICI
19	SERVIZI IGIENICI
20	SERVIZI IGIENICI
21	SERVIZI IGIENICI
22	SERVIZI IGIENICI
23	SERVIZI IGIENICI
24	SERVIZI IGIENICI

IDENTIFICATIVO FABBRICATO E PIANO

29.PC.

NUMERO VANO	DESTINAZIONE D'USO
25	LOCALE PACS
27	CORRIDOIO
28	LOCALE BATTERIE
29	RECEPTION
30	ECOGRAFIA
31	DISIMPEGNO
32	SPOGLIATOIO
33	SPOGLIATOIO
34	ECOGRAFIA
35	LOCALE VISIVA
36	LOCALE ESAME TAC
37	SPOGLIATOIO
38	RISONANZA
39	SVILUPPATRICE
40	SPOGLIATOIO
41	SPOGLIATOIO
42	SERVIZI IGIENICI
43	SERVIZI IGIENICI
44	SERVIZI IGIENICI
45	DISIMPEGNO
46	CENTRALE TELECOM
47	CENTRALE TELECOM
48	GRUPPO DI CONTINUITA'
49	SPOGLIATOIO
50	DISIMPEGNO

IDENTIFICATIVO FABBRICATO E PIANO

29.PC.

NUMERO VANO	DESTINAZIONE D'USO
51	SERVIZI IGIENICI DISABILI
52	SERVIZI IGIENICI
53	SPOGLIATOIO
54	CUCINA
55	PREPARAZIONE PAZIENTE
56	ANAMNESI
57	CORRIDOIO
58	FILTRO
59	LOCALE BATTERIE
60	BARELLATI/EMERGENZA
61	DIAGNOSTICA LENTA
61/A	SPOGLIATOIO
61/B	SPOGLIATOIO
61/C	DISIMPEGNO
62	TELECOMANDATO
63	SERVIZI IGIENICI
64	SALA RX VERTO
65	SALA ESAME
66	STUDIO
67	ATTESA
68	LOCALE VISIVA
69	AUDIOVISIVI
70	SERVIZI IGIENICI
71	BIBLIOTECA
72	SALA ATTESA

IDENTIFICATIVO FABBRICATO E PIANO

29.PC.

NUMERO VANO	DESTINAZIONE D'USO
73	CORRIDOIO
74	ARCHIVIO
75	SPOGLIATOIO
76	MAGAZZINO
77	MAGAZZINO
78	SERVIZI IGIENICI
79	SERVIZI IGIENICI
80	SERVIZI IGIENICI
81	SERVIZI IGIENICI
82	SERVIZI IGIENICI
83	SERVIZI IGIENICI
84	DISIMPEGNO
85	CORRIDOIO
86	ARCHIVIO
87	SPOGLIATOIO
88	ARCHIVIO
89	CORRIDOIO
90	MAGAZZINO
91	SPOGLIATOIO
92	ARCHIVIO
93	CORRIDOIO
94	ARCHIVIO
95	ARCHIVIO
96	CORRIDOIO
97	LOCALE SCAMBIATORI
98	DISIMPEGNO

IDENTIFICATIVO FABBRICATO E PIANO

29.PC.

NUMERO VANO	DESTINAZIONE D'USO
99	LOC. CONDIZIONATORI E CALDAIA
100	CORRIDOIO
101	OFFICINA ORTOPEDICA
102	OFFICINA
103	CORRIDOIO
104	MAGAZZINO
105	MAGAZZINO
106	DISIMPEGNO
107	STUDIO
108	CORRIDOIO
109	STUDIO
110	DISIMPEGNO
111	MEDICO DI GUARDIA
112	SERVIZI IGIENICI
113	CENTRALINO
114	UFFICIO
115	SALA RIUNIONI
116	SERVIZI IGIENICI
117	CORRIDOIO
118	RIPOSTIGLIO
119	LOCALE CONDIZIONAMENTO
120	AMBULATORIO
121	DISIMPEGNO
122	CORRIDOIO
123	AMBULATORIO
124	AMBULATORIO

IDENTIFICATIVO FABBRICATO E PIANO

29.PC.

NUMERO VANO	DESTINAZIONE D'USO
125	SERVIZI IGIENICI
126	CORRIDOIO
127	PALESTRA
128	AMBULATORIO
129	AMBULATORIO
130	AMBULATORIO
131	CORRIDOIO
132	SPOGLIATOIO
133	SPOGLIATOIO
134	SPOGLIATOIO
135	AMBULATORIO
136	STUDIO
137	CABINE ELETTRICHE
138	GRUPPO ELETTROGENO
139	LOCALE CONDIZIONATORI
140	CENTRALINA GAS MEDICALI
141	LOCALE TECNICO
142	LOCALE TECNICO
143	DISIMPEGNO
144	DISIMPEGNO
145	DISIMPEGNO
146	CABINA ELETTRICA
147	CABINA ELETTRICA
148	DISIMPEGNO
149	~~~~~~~~
150	LOCALE COMPRESSORI

IDENTIFICATIVO FABBRICATO E PIANO

29.PC.

NUMERO VANO	DESTINAZIONE D'USO
151	DISIMPEGNO
152	DISIMPEGNO
153	SERVIZI IGIENICI
154	DISIMPEGNO
155	CENTRALE FRIGORIFERA
156	CENTRALE FRIGORIFERA
VS.01	VANO SCALA
VS.03	VANO SCALA
VS.04	VANO SCALA
VA.01	VANO ASCENSORE
VA.02	VANO ASCENSORE
VA.03	VANO ASCENSORE
VA.04	VANO ASCENSORE
VA.05	VANO ASCENSORE
VA.06	VANO ASCENSORE
VA.07	VANO ASCENSORE
VM.01	VANO MONTACARICHI
VM.02	VANO MONTACARICHI
CS.01	CORRIDOIO SOTTERRANEO
CV.01/CV.09	CAVEDI

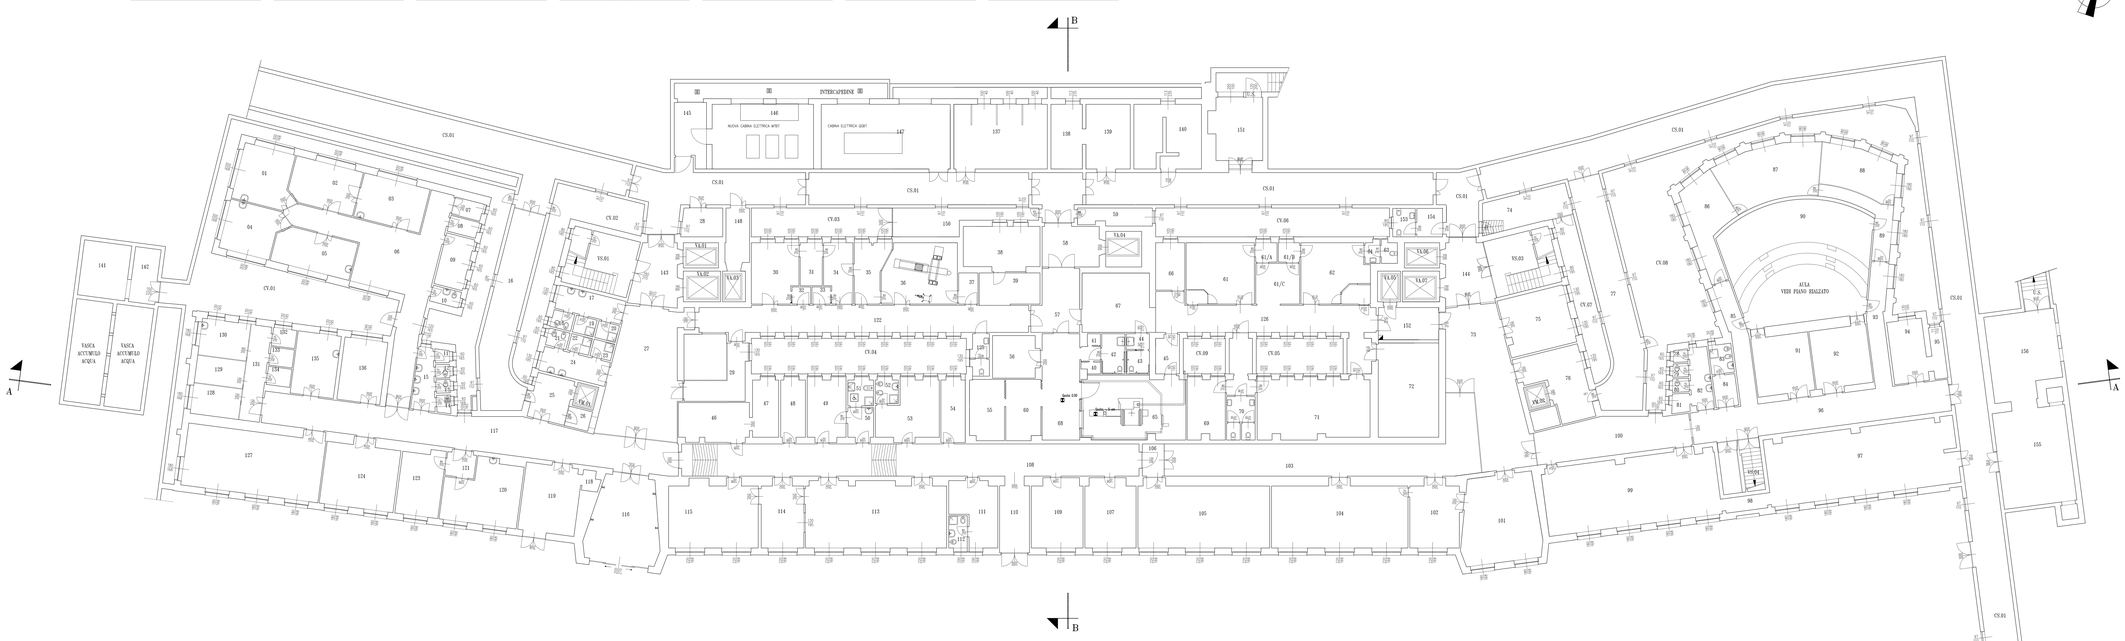

FONDAZIONE
IRCCS POLICLINICO "SAN MATTEO"

Istituto di Ricovero e Cura a Carattere Scientifico
di Diritto pubblico (D.M. 29-4-2004)
V.le Golgi, 19 27100 PAVIA

STRUTTURA TECNICO-PATRIMONIALE

PADIGLIONE: 29- Traumatologia-Ortopedia-Neurochirurgia	TAVOLA: 1
	SCALA: 1:100
	REV. / DATA: - 29-09.2009
DISEGNO: Pianta Piano Seminterrato	FILE: 29_pia_2009

PROGETTO: STRUTTURA TECNICO-PATRIMONIALE	Il Responsabile del Procedimento
Il Progettista	La Proprietà
Collaboratori: Edile: Elettrico: Meccanico:	Impresa Esecutrice: