IDENTIFICATIVO FABBRICATO E PIANO	
29.PS.	
NUMERO VANO	DESTINAZIONE D'USO
01	PREPARAZIONE PAZIENTI
02	LAVORO PILOTI
03	SERVIZI IGIENICI
04	SERVIZI IGIENICI
05	DEPOSITO SPORCO
06	STUDIO MEDICI
07	MEDICO DI GUARDIA
08	SERVIZI IGIENICI
09	SERVIZI IGIENICI DISABILI
10	----------
11	----------
12	----------
13	----------
14	CORRIDOIO
15	STUDIO
16	SEGRETERIA
17	STUDIO PRIMARIO
18/A	----------
18/B	C.U.P.
19	SPOGLIATOIO
20	DISIMPEGNO
21	SERVIZI IGIENICI
22	SERVIZI IGIENICI
23	SERVIZI IGIENICI
24	SPOGLIATOIO
25	SPOGLIATOIO
26	----------
27	UFFICIO REGISTRAZIONE
28	INGRESSO
29	ATRIO
30	CORRIDOIO
31	SPOGLIATOIO (POLIZIA)
32	SERVIZI IGIENICI (POLIZIA)
33	ARCHIVIO (POLIZIA)
34	UFFICIO (POLIZIA)
35	UFFICIO (POLIZIA)
36	UFFICIO TICKETS
37	SERVIZI IGIENICI
38	SERVIZI IGIENICI
39	SERVIZI IGIENICI
40	CORRIDOIO

IDENTIFICATIVO FABBRICATO E PIANO	
29.PS.	
NUMERO VANO	DESTINAZIONE D'USO
41	?
42	DISIMPEGNO
43	SERVIZI IGIENICI
44	?
45	CORRIDOIO
46	SERVIZI IGIENICI
47	SERVIZI IGIENICI
48	SERVIZI IGIENICI
49	SERVIZI IGIENICI
50	SERVIZI IGIENICI
50/A	CORRIDOIO
50/B	LOCALE PROIETTORE
50/C	AULA
51	SERVIZI IGIENICI
52	DEPOSITO
53	ASTANTERIA
54	ACCETTAZIONE P.S.
55	?
56	?
57	SERVIZI IGIENICI
58	?
59	DISIMPEGNO
60	CORRIDOIO
61	MEDICO DI GUARDIA
62	----------
63	----------
64	ASTANTERIA
65	----------
66	SALA MEDICAZIONI
67	DISIMPEGNO
68	AMBULATORIO
69	?
70	AMBULATORIO
71	ATTESA PAZIENTI P.S.
72	INGRESSO AMBULANZE
73	CORRIDOIO
74	UFFICIO A.F.D.
75	SALA VISITE
76	SALA GESSI
77	SALA RIANIMAZIONE ???
78	SALA SUTURA ???
79	SALA OPERATORIA ???

IDENTIFICATIVO FABBRICATO E PIANO	
29.PS.	
NUMERO VANO	DESTINAZIONE D'USO
80	DISIMPEGNO
81	STERILIZZAZIONE
82	SALA MEDICI
83	SALA RAGGI
84	----------
85	----------
86	----------
87	----------
88	CAMERA OSCURA
89	SALA RAGGI
90	SALA COMANDI
91	DISIMPEGNO
92	DISIMPEGNO
93	STUDIO CAPO TECNICO
94	STUDIO CAPO TECNICO
95	----------
96	----------
97	----------
98	----------
99	----------
100	DEPOSITO SPORCO
101	LOCALE TECNICO
102	CORRIDOIO
103	----------
104	----------
105	----------
106	----------
107	----------
108	----------
109	----------
110	----------
111	LOCALE TECNICO
112	SALA ANGIOGRAFICA MONOPLANO
113	DISIMPEGNO
114	SALA COMANDI
115	SALA ANGIOGRAFICA BIPLANO
116	DISIMPEGNO
117	SALA ESAME TAC
118	SPOGLIATOIO
119	SALA CONTROLLO
120	STUDIO REFERTAZIONE
121	SALA PREPARAZIONE E RISVEGLIO

IDENTIFICATIVO FABBRICATO E PIANO	
29.PS.	
NUMERO VANO	DESTINAZIONE D'USO
VS.01	VANO SCALA
VS.02	VANO SCALA
VS.03	VANO SCALA
VS.04	VANO SCALA
VA.01	VANO ASCENSORE
VA.02	VANO ASCENSORE
VA.03	VANO ASCENSORE
VA.04	VANO ASCENSORE
VM.05	VANO ASCENSORE
VA.06	VANO ASCENSORE
VA.07	VANO ASCENSORE
VM.01	VANO MONTACARICHI
VM.02	VANO MONTACARICHI

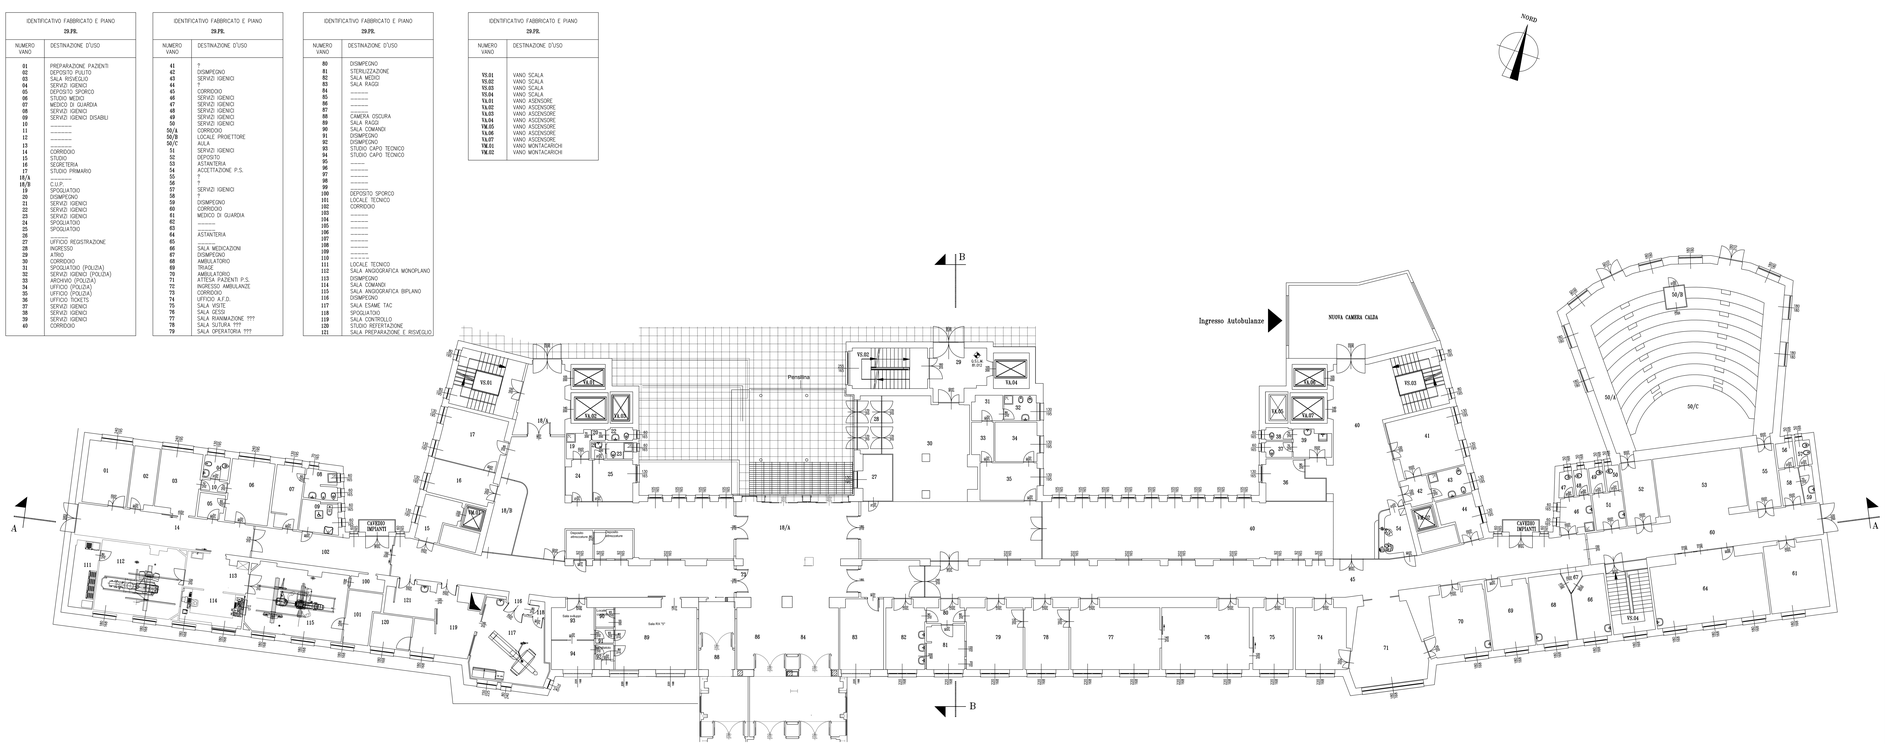

FONDAZIONE
IRCCS POLICLINICO "SAN MATTEO"
Istituto di Ricovero e Cura a Carattere Scientifico
di Diritto Pubblico (D.M. 13/03/1996)
S.S. PAVIA (D. 17/06/1925)
S.C. TECNICO-PATRIMONIALE

UBICAZIONE: 29- Traumatologia-Ortopedia-Neurochirurgia	TAVOLA 2	DATA 19/09/2006
LAVORO:		SCALA 1:100
	REV.	DATA 29-09-2006
	1	Settembre 2011
DISEGNO: Pianta Piano Rialzato	FILE 29_pia_2011	

PROGETTO: S.C. TECNICO-PATRIMONIALE	Il Responsabile del Procedimento:
Il Progettista	La Proprietà
Collaboratori: Edile: Elettrico: Meccanico:	Impresa Esecutrice: