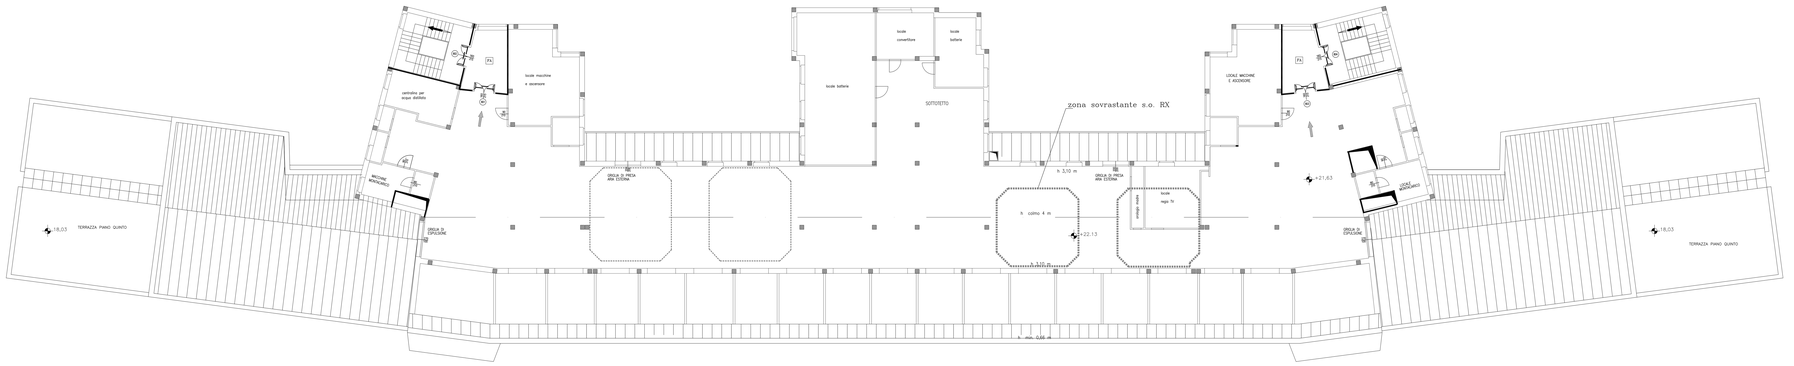

FONDAZIONE
IRCCS POLICLINICO "SAN MATTEO"
Istituto di Ricovero e Cura a Carattere Scientifico
Ente pubblico (D.M. 28/4/2006)
V.le Golgi, 19 27100 PAVIA
S.C. TECNICO-PATRIMONIALE

EDIFICIO/PIANO: 29- Traumatologia-Ortopedia-Neurochirurgia	TAVOLA 7	DATA 19/09/2008
GEOREF:	SCALA: 1:100	
	REV. 1	DATA 28-05-2009
TOMEDIO: Pianta Piano Sesto	FILE 29_pa_2009	

PROGETTO: STRUTTURA TECNICO-PATRIMONIALE

Il Responsabile del Procedimento

Il Progettista

La Proprietà

Collaboratori:
Civile:

Elettrico:

Meccanico:

Impresa Esecutrice: