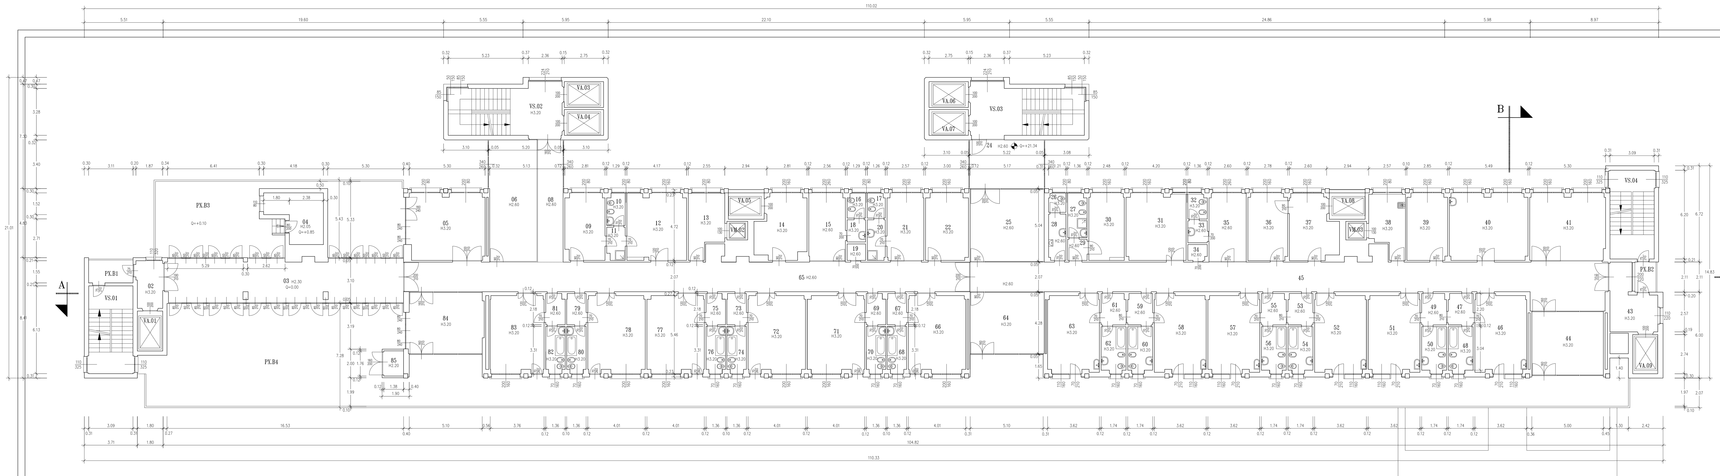

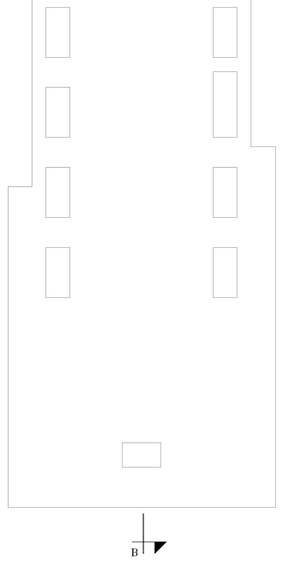

IDENTIFICATIVO FABBRICATO E PIANO 31.PX.	
NUMERO VANO	DESTINAZIONE D'USO
02	DISIMPEGNO
03	CORRIDOIO
04	LOCALE TECNICO
05	UFFICIO
06	SALA RIUNIONI
08	CORRIDOIO
09	UFFICIO
10	SERVIZI IGIENICI
11	SERVIZI IGIENICI
12	UFFICIO
13	RIPOSTIGLIO
14	CUCINA
15	DISIMPEGNO
16	SERVIZI IGIENICI
17	SERVIZI IGIENICI
18	SERVIZI IGIENICI
19	CABINA TELEFONICA
20	SERVIZI IGIENICI
21	UFFICIO
22	UFFICIO
24	UFFICIO
25	UFFICIO
26	SERVIZI IGIENICI
27	SERVIZI IGIENICI
28	SERVIZI IGIENICI
29	DISIMPEGNO
30	UFFICIO
31	UFFICIO
32	SERVIZI IGIENICI
33	SERVIZI IGIENICI
34	RIPOSTIGLIO
35	UFFICIO
36	UFFICIO
37	UFFICIO
38	RIPOSTIGLIO
39	UFFICIO
40	UFFICIO
41	UFFICIO
43	ATRIO
44	ARCHIVIO
45	CORRIDOIO
46	STUDIO
47	DISIMPEGNO
48	SERVIZI IGIENICI
49	DISIMPEGNO
50	SERVIZI IGIENICI
51	STUDIO
52	STUDIO
53	DISIMPEGNO
54	SERVIZI IGIENICI
55	DISIMPEGNO
56	SERVIZI IGIENICI
57	STUDIO
58	STUDIO
59	DISIMPEGNO
60	SERVIZI IGIENICI
61	DISIMPEGNO
62	SERVIZI IGIENICI
63	STUDIO
64	UFFICIO
65	CORRIDOIO
66	STUDIO
67	DISIMPEGNO
68	SERVIZI IGIENICI
69	DISIMPEGNO
70	SERVIZI IGIENICI

IDENTIFICATIVO FABBRICATO E PIANO 31.PX.	
NUMERO VANO	DESTINAZIONE D'USO
71	STUDIO
72	STUDIO
73	DISIMPEGNO
74	SERVIZI IGIENICI
75	DISIMPEGNO
76	SERVIZI IGIENICI
77	STUDIO
78	STUDIO
79	DISIMPEGNO
80	SERVIZI IGIENICI
81	DISIMPEGNO
82	SERVIZI IGIENICI
83	UFFICIO
84	UFFICIO
85	LOCALE TECNICO
VS.01	VANO SCALA
VS.02	VANO SCALA
VS.03	VANO SCALA
VS.04	VANO SCALA
VA.01	VANO ASCENSORE
VA.03	VANO ASCENSORE
VA.04	VANO ASCENSORE
VA.05	VANO ASCENSORE
VA.06	VANO ASCENSORE
VA.07	VANO ASCENSORE
VA.08	VANO ASCENSORE
VA.09	VANO ASCENSORE
VM.02	VANO MONTACARICHI
VM.03	VANO MONTACARICHI
PX.B1	BALCONE
PX.B2	BALCONE
PX.B3	BALCONE
PX.B4	BALCONE

FONDAZIONE
IRCCS POLICLINICO "SAN MATTEO"
Istituto di Ricovero e Cura a Carattere Scientifico
di Diritto pubblico (D.M. 28/4/2006)
V.le Golgi, 19 27100 PAVIA
STRUTTURA TECNICO-PATRIMONIALE

DIR. LAVORI	Pad. 31 - Pediatria
LAVORO	
TITOLO ELABORATO	Pianta Piano Sesto
SCATOLA N.	8
DATA	28 NOV. 2007
SCALA	1:100
DISTRIBUZIONE	
DATA	
FILE	31p_sesto.dwg
MODI	
C.C.P.	

PROGETTO	STRUTTURA TECNICO-PATRIMONIALE
Ditta	
Direttore	
Direttore	
Il Progettista e Direttore dei Lavori: Dott. Ing. Luciano Marabelli	La Proprietà
Il Responsabile del Procedimento	Impresa Esecutrice: A.T.I.