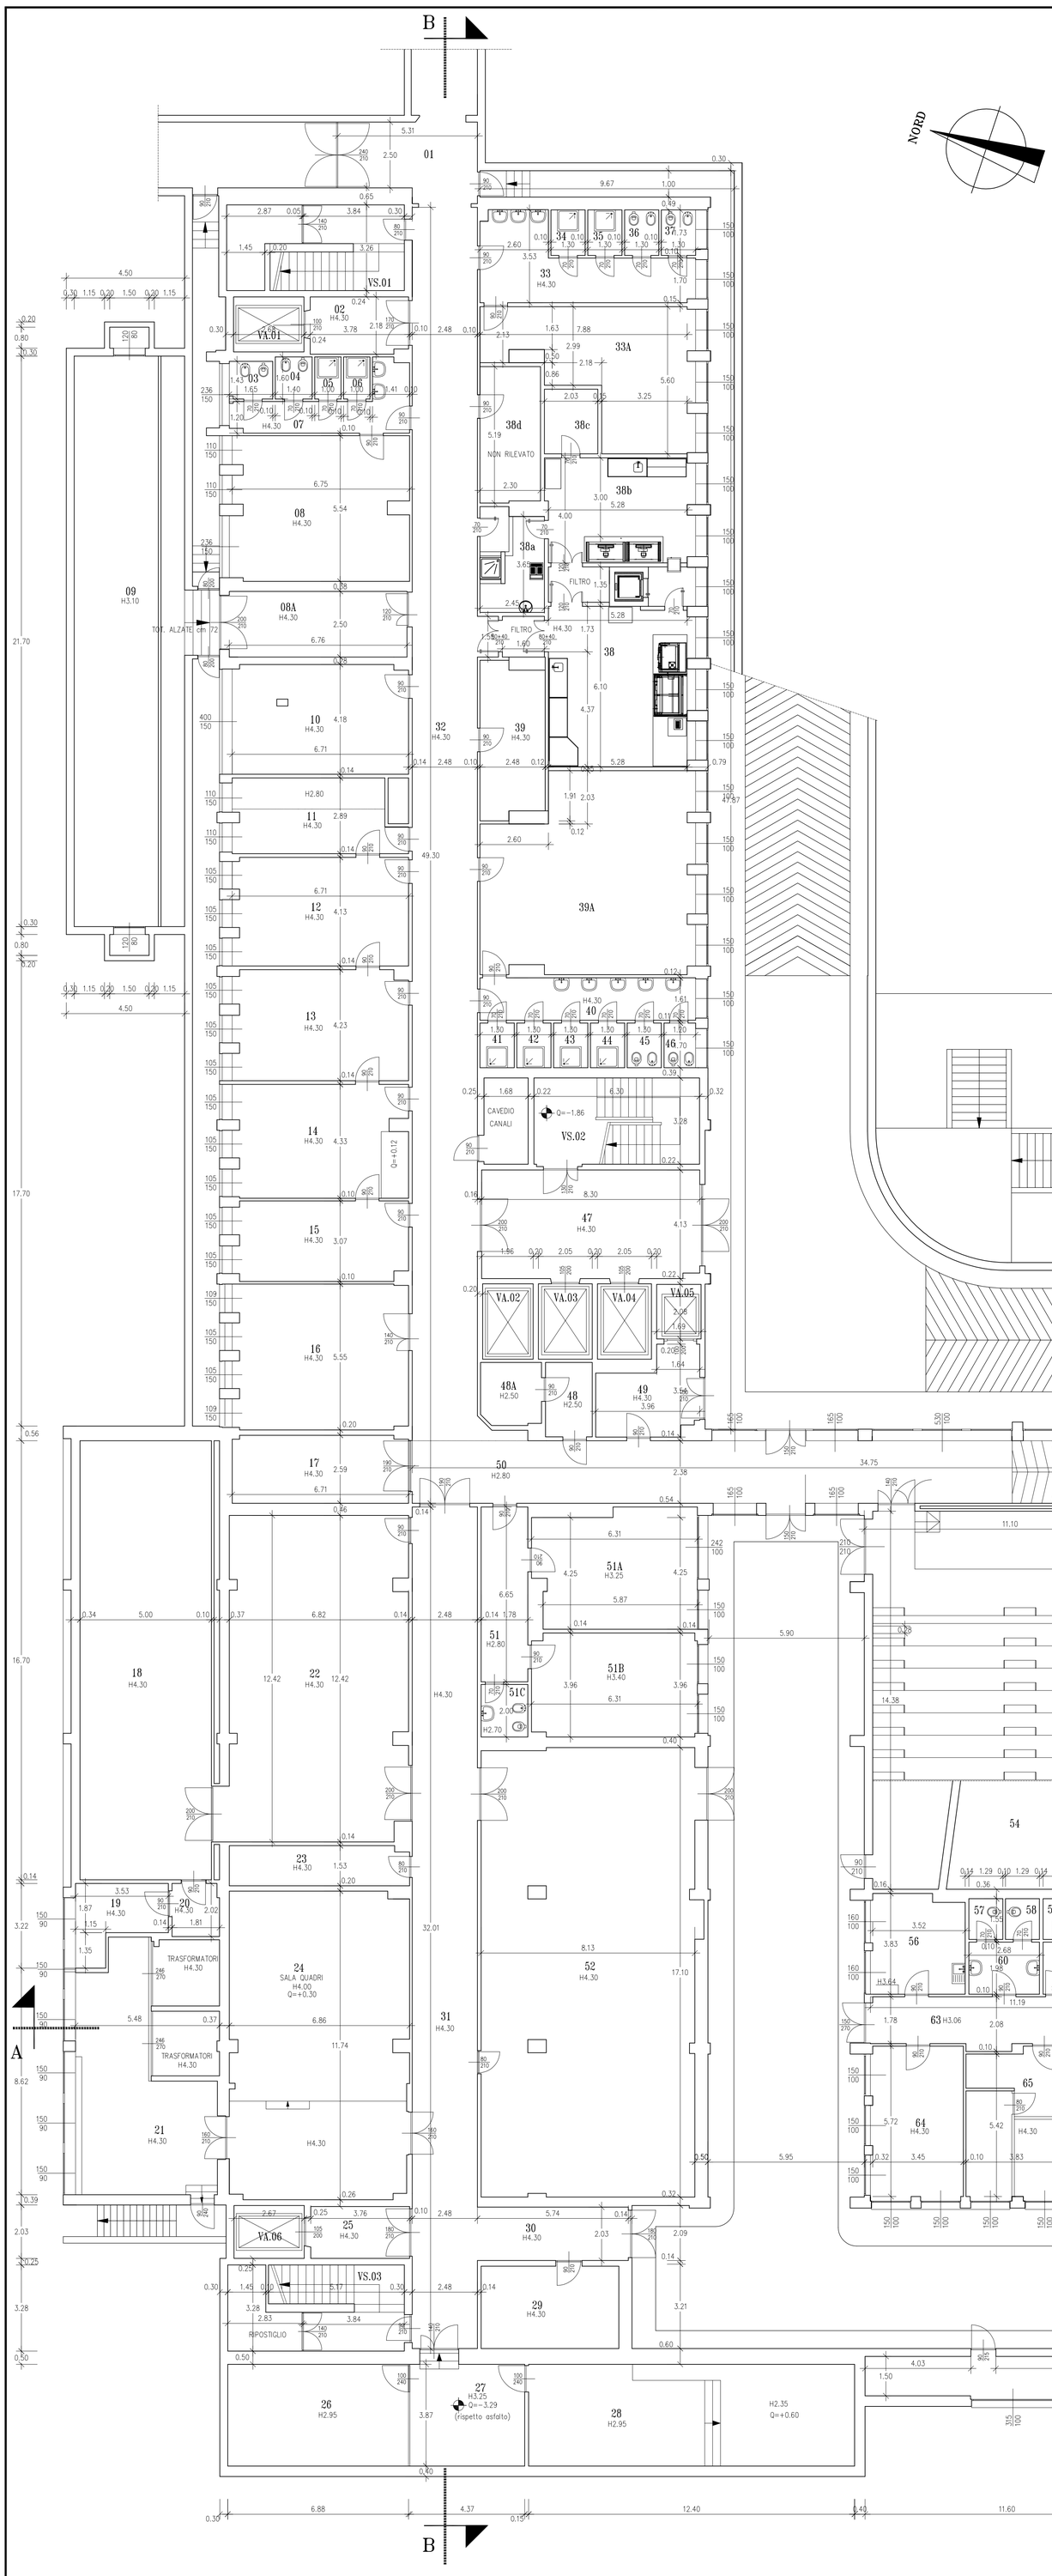

IDENTIFICATIVO FABBRICATO E PIANO 32.PC.	
NUMERO VANO	DESTINAZIONE D'USO
01	DISIMPEGNO
02	DISIMPEGNO
03	SERVIZI IGIENICI
04	SERVIZI IGIENICI
05	SERVIZI IGIENICI
06	SERVIZI IGIENICI
07	SERVIZI IGIENICI
08	SPOGLIATOIO
08A	LOCALE CONDIZIONATORE
09	LOCALE STOCCAGGIO
10	MAGAZZINO
11	ARCHIVIO
12	MAGAZZINO
13	MAGAZZINO
14	MAGAZZINO
15	MAGAZZINO
16	GRUPPO DI CONTINUITA'
17	LOCALE ASPIRAZIONE
18	CENTRALE FRIGORIFERA
19	LOCALE TECNICO
20	DISIMPEGNO
21	CABINA ELETTRICA
22	SOTTOCENTRALE TERMICA
23	LOCALE TECNICO
24	SALA QUADRI
25	DISIMPEGNO
26	MAGAZZINO
27	DISIMPEGNO
28	GRUPPO ELETTROGENO
29	DEPOSITO GAS MEDICALI
30	CORRIDOIO
31	CORRIDOIO
32	CORRIDOIO
33	SERVIZI IGIENICI
33A	SPOGLIATOIO
34	SERVIZI IGIENICI
35	SERVIZI IGIENICI
36	SERVIZI IGIENICI
37	SERVIZI IGIENICI
38	CAMERA CALDA
38a	DECONTAMINAZIONE SPOGLIATOIO
38b	CONTROLLO QUALITA'
38c	DEPOSITO
39	TELECOM
39A	MAGAZZINO
40	SERVIZI IGIENICI
41	SERVIZI IGIENICI
42	SERVIZI IGIENICI
43	SERVIZI IGIENICI
44	SERVIZI IGIENICI
45	SERVIZI IGIENICI
46	SERVIZI IGIENICI
47	INGRESSO
48	LOCALE MOTORE
48A	LOCALE MOTORE
49	ATRIO
50	CORRIDOIO
51	CORRIDOIO
51A	MAGAZZINO
51B	MAGAZZINO
51C	BAGNO
52	CENTRALE CONDIZIONAMENTO
54	RIPOSTIGLIO
55	RIPOSTIGLIO
56	SALA INFERMIERI
57	SERVIZI IGIENICI
58	SERVIZI IGIENICI
59	SERVIZI IGIENICI
60	SERVIZI IGIENICI
61	DISIMPEGNO
62	RIPOSTIGLIO
63	CORRIDOIO
64	SPOGLIATOIO
65	LABORATORIO

IDENTIFICATIVO FABBRICATO E PIANO 32.PC.	
NUMERO VANO	DESTINAZIONE D'USO
66	MAGAZZINO
67	MAGAZZINO
68	LABORATORIO
69	LABORATORIO
70	LABORATORIO
71	LABORATORIO
72	LABORATORIO
73	LABORATORIO
74	DISIMPEGNO
75	CORRIDOIO
76	DISIMPEGNO
77	CORRIDOIO
78	AMBULATORIO
79	AMBULATORIO
80	AMBULATORIO
81	SALA D'ATTESA
82	CORRIDOIO
83	DISIMPEGNO
84	TICKETS
85	CORRIDOIO
86	SERVIZI IGIENICI
87	SERVIZI IGIENICI
88	SERVIZI IGIENICI
89	SERVIZI IGIENICI
90	SERVIZI IGIENICI
91	STUDIO
92	DIREZIONE
93	SALA RIUNIONI
94	CORRIDOIO
95	LABORATORIO
96	ATTESA
97	STUDIO
98	SPOGLIATOIO
99	MEDICO DI GUARDIA
100	CORRIDOIO
101	CELLA FRIGORIFERA
102	SALA MOTORE
103	CELLA FRIGORIFERA
104	CELLA FRIGORIFERA
105	SERVIZI IGIENICI
106	SERVIZI IGIENICI
107	DISIMPEGNO
108	SERVIZI IGIENICI
109	SERVIZI IGIENICI
110	CORRIDOIO
111	LABORATORIO
112	LABORATORIO
113	MAGAZZINO
VS.01	VANO SCALA
VS.02	VANO SCALA
VS.03	VANO SCALA
VS.04	VANO SCALA
VS.05	VANO SCALA
VA.01	VANO ASCENSORE
VA.02	VANO ASCENSORE
VA.03	VANO ASCENSORE
VA.04	VANO ASCENSORE
VA.05	VANO ASCENSORE
VA.06	VANO ASCENSORE
VA.07	VANO ASCENSORE

FONDAZIONE
IRCCS POLICLINICO "SAN MATTEO"
Istituto di Ricovero e Cura a Carattere Scientifico
di Diritto pubblico (D.M. 28/4/2006)
V.le Golgi, 19 27100 PAVIA
STRUTTURA TECNICO-PATRIMONIALE

UBICAZIONE: Pad. 32 - Reparti Speciali

LAVORO:

TITOLO ELABORATO: PIANTA PIANO SEMINTERRATO

TAVOLA NUM.: 1

DATA	SCALA
08/11/2001	1:100

REVISIONE	DATA
1	23/03/2011
2	10/08/2011
3	24/01/2013

FILE: 32pca.dwg

PROC.:

C.U.P.:

PROGETTO: STRUTTURA TECNICO-PATRIMONIALE

Edile: Dott. Ing. Locatelli Manuela, Dott. Ing. Pasquale Francesca

Elettrico:

Meccanico:

Il Progettista e Direttore dei Lavori:

La Proprietà

Il Responsabile del Procedimento

Impresa Esecutrice: