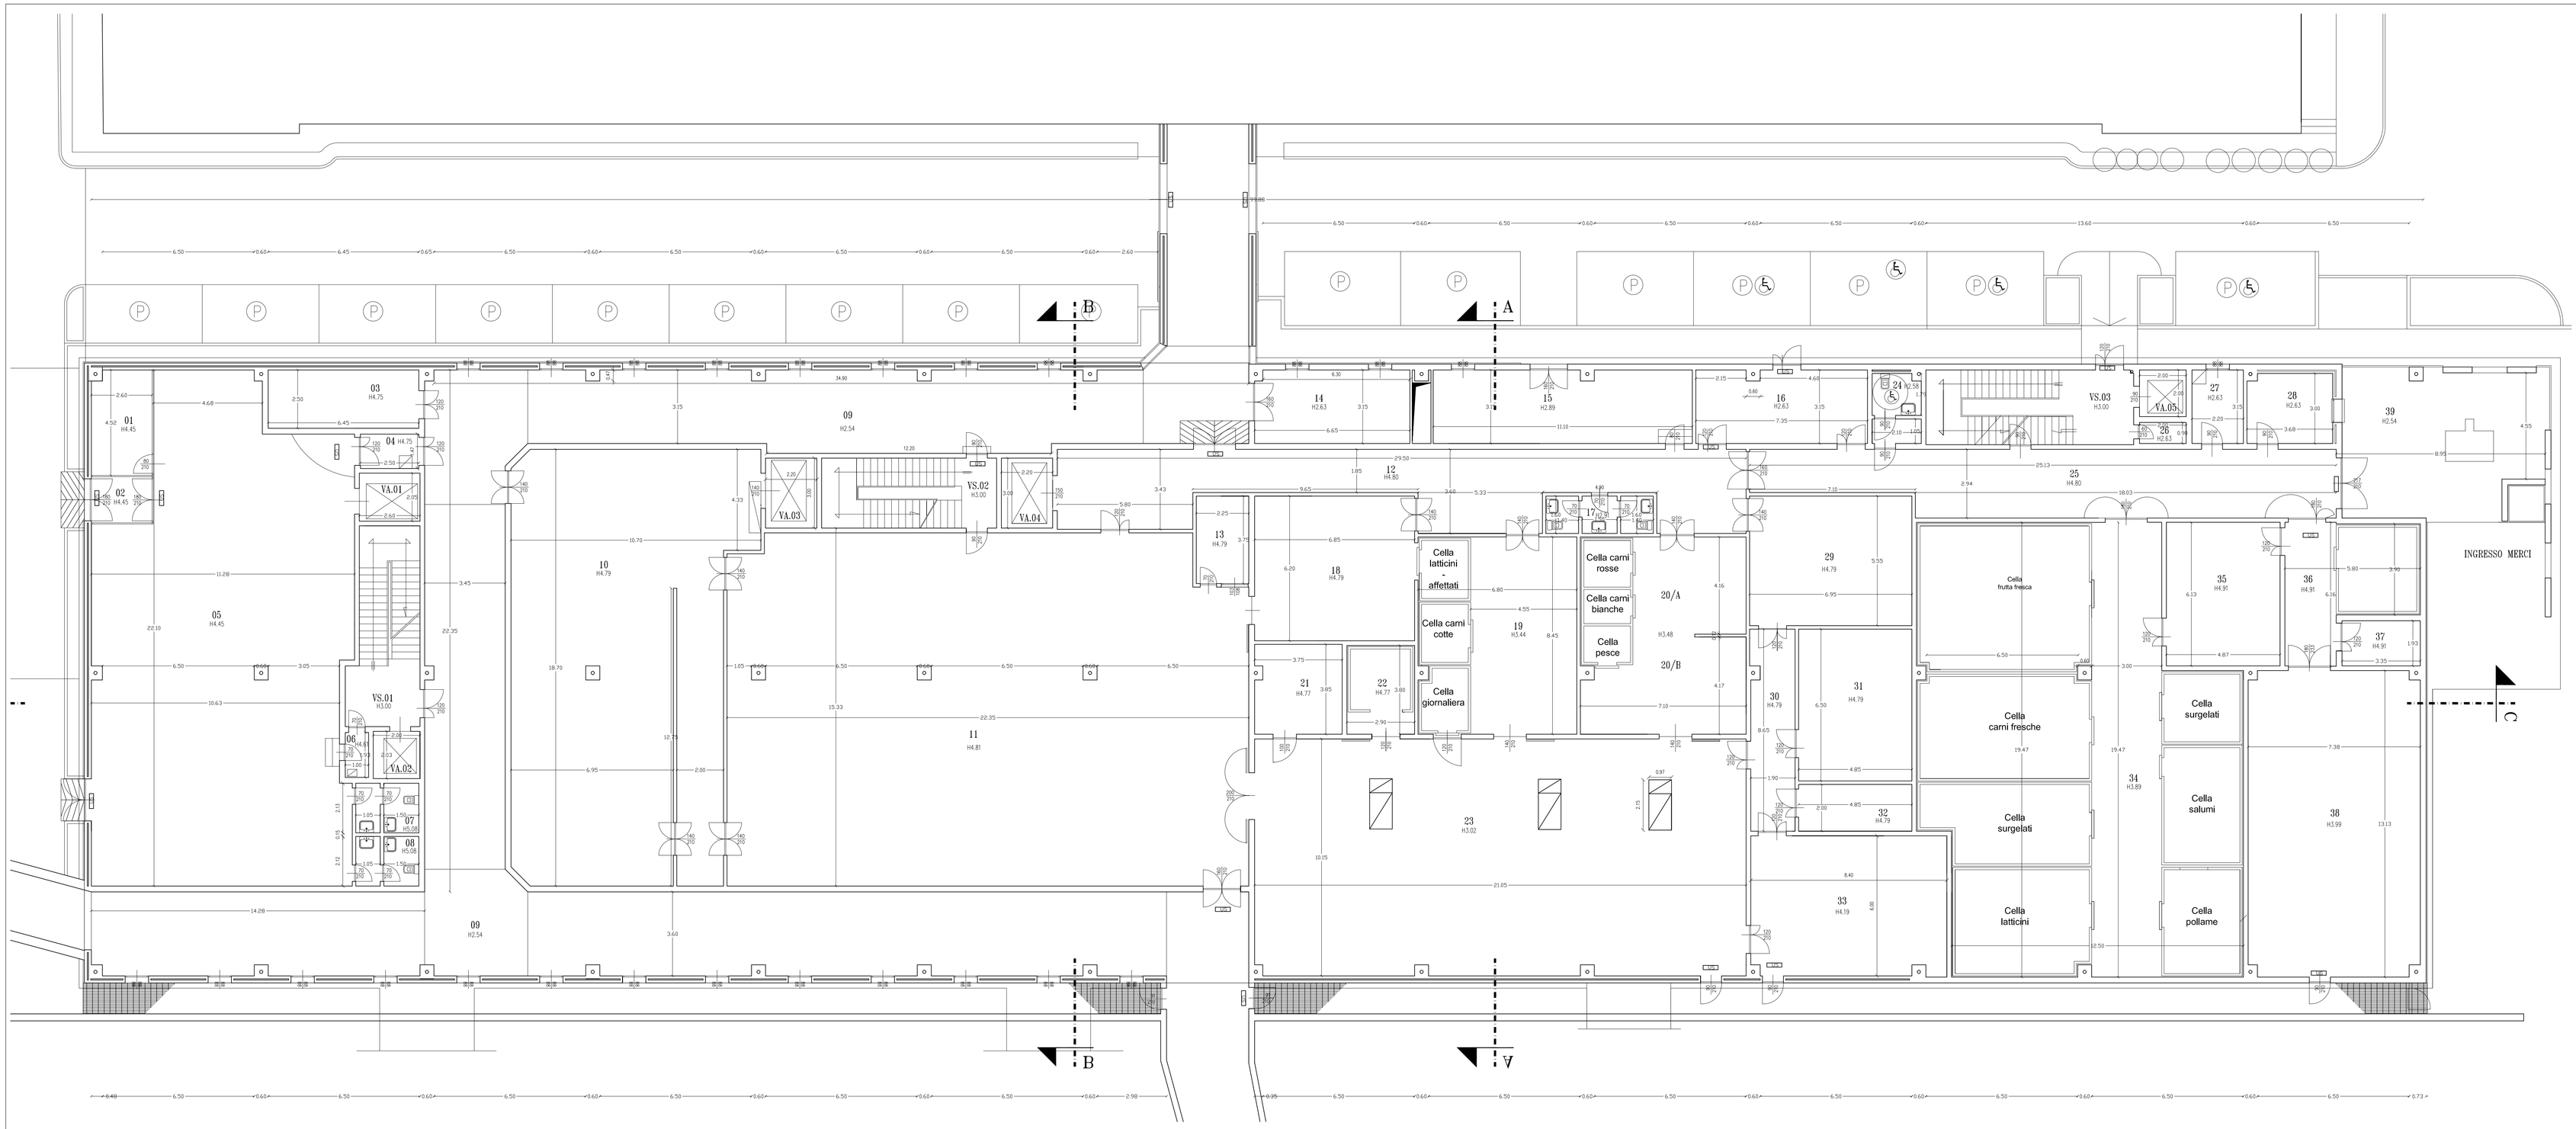

IDENTIFICATIVO FABBRICATO E PIANO

36.PC.

NUMERO VANO	DESTINAZIONE D'USO
01	MAGAZZINO SANIFICANTI
02	INGRESSO
03	LOCALE TECNICO
04	DISIMPEGNO
05	MAGAZZINO
06	DISIMPEGNO
07	SERVIZIO IGIENICO
08	SERVIZIO IGIENICO
09	SOTTERRANEI
10	LAVAGGIO VASSOI
11	ZONA PREPARAZIONE VASSOI
12	CORRIDOIO
13	UFFICIO SERVER
14	LOCALE TECNICO
15	LOCALE TECNICO
16	CELLA RIFIUTI
17	SERVIZI IGIENICI
18	PREPARAZIONE PIATTI
19	CUCINA-LAVORAZIONE CARNI COTTE
20/A	CUCINA-LAVORAZIONE PESCE
20/B	CUCINA-CARNI CRUDE
21	ARCHIVIO CUOCHI
22	LOCALE COFFEE
23	CUCINA
24	SERVIZIO IGIENICO
25	CORRIDOIO
26	LOCALE TECNICO
27	LOCALE TECNICO
28	UFFICIO RICEVIMENTO
29	DISPENSA GIORNALIERA
30	CORRIDOIO
31	LAVAGGIO STOVIGLIE
32	ARCHIVIO DIETE SPECIALI
33	CUCINA DIETE SPECIALI
34	CELLE FRIGORIFERE
35	LAVAGGIO VERDURE
36	CELLE FRIGORIFERE
37	MAGAZZINO DIETETICI
38	MAGAZZINO GENERALE
39	PESA
VS.01	VANO SCALA
VS.02	VANO SCALA
VS.03	VANO SCALA
VA.01	VANO ASCENSORE
VA.02	VANO ASCENSORE
VA.03	VANO ASCENSORE
VA.04	VANO ASCENSORE
VA.05	VANO ASCENSORE

FONDAZIONE
IRCCS POLICLINICO "SAN MATTEO"
Istituto di Ricovero e Cura a Carattere Scientifico
di Diritto pubblico (D.M. 28/4/2006)
V.le Golgi, 19 27100 PAVIA
S.C. TECNICO-PATRIMONIALE

UBICAZIONE: 36 - Nuova cucina
LAVORO:
TAVOLA: 1
DATA: 03/04/2008
SCALA: 1:100

REV.	DATA
1	08/11/2011

DISEGNO: Pianta Piano Cantina
FILE: 36pcs.dwg

PROGETTO: S.C. TECNICO-PATRIMONIALE
Il Responsabile del Procedimento

Il Progettista

La Proprietà

Collaboratori:
Edile:
Elettrico:
Meccanico:

Impresa Esecutrice: