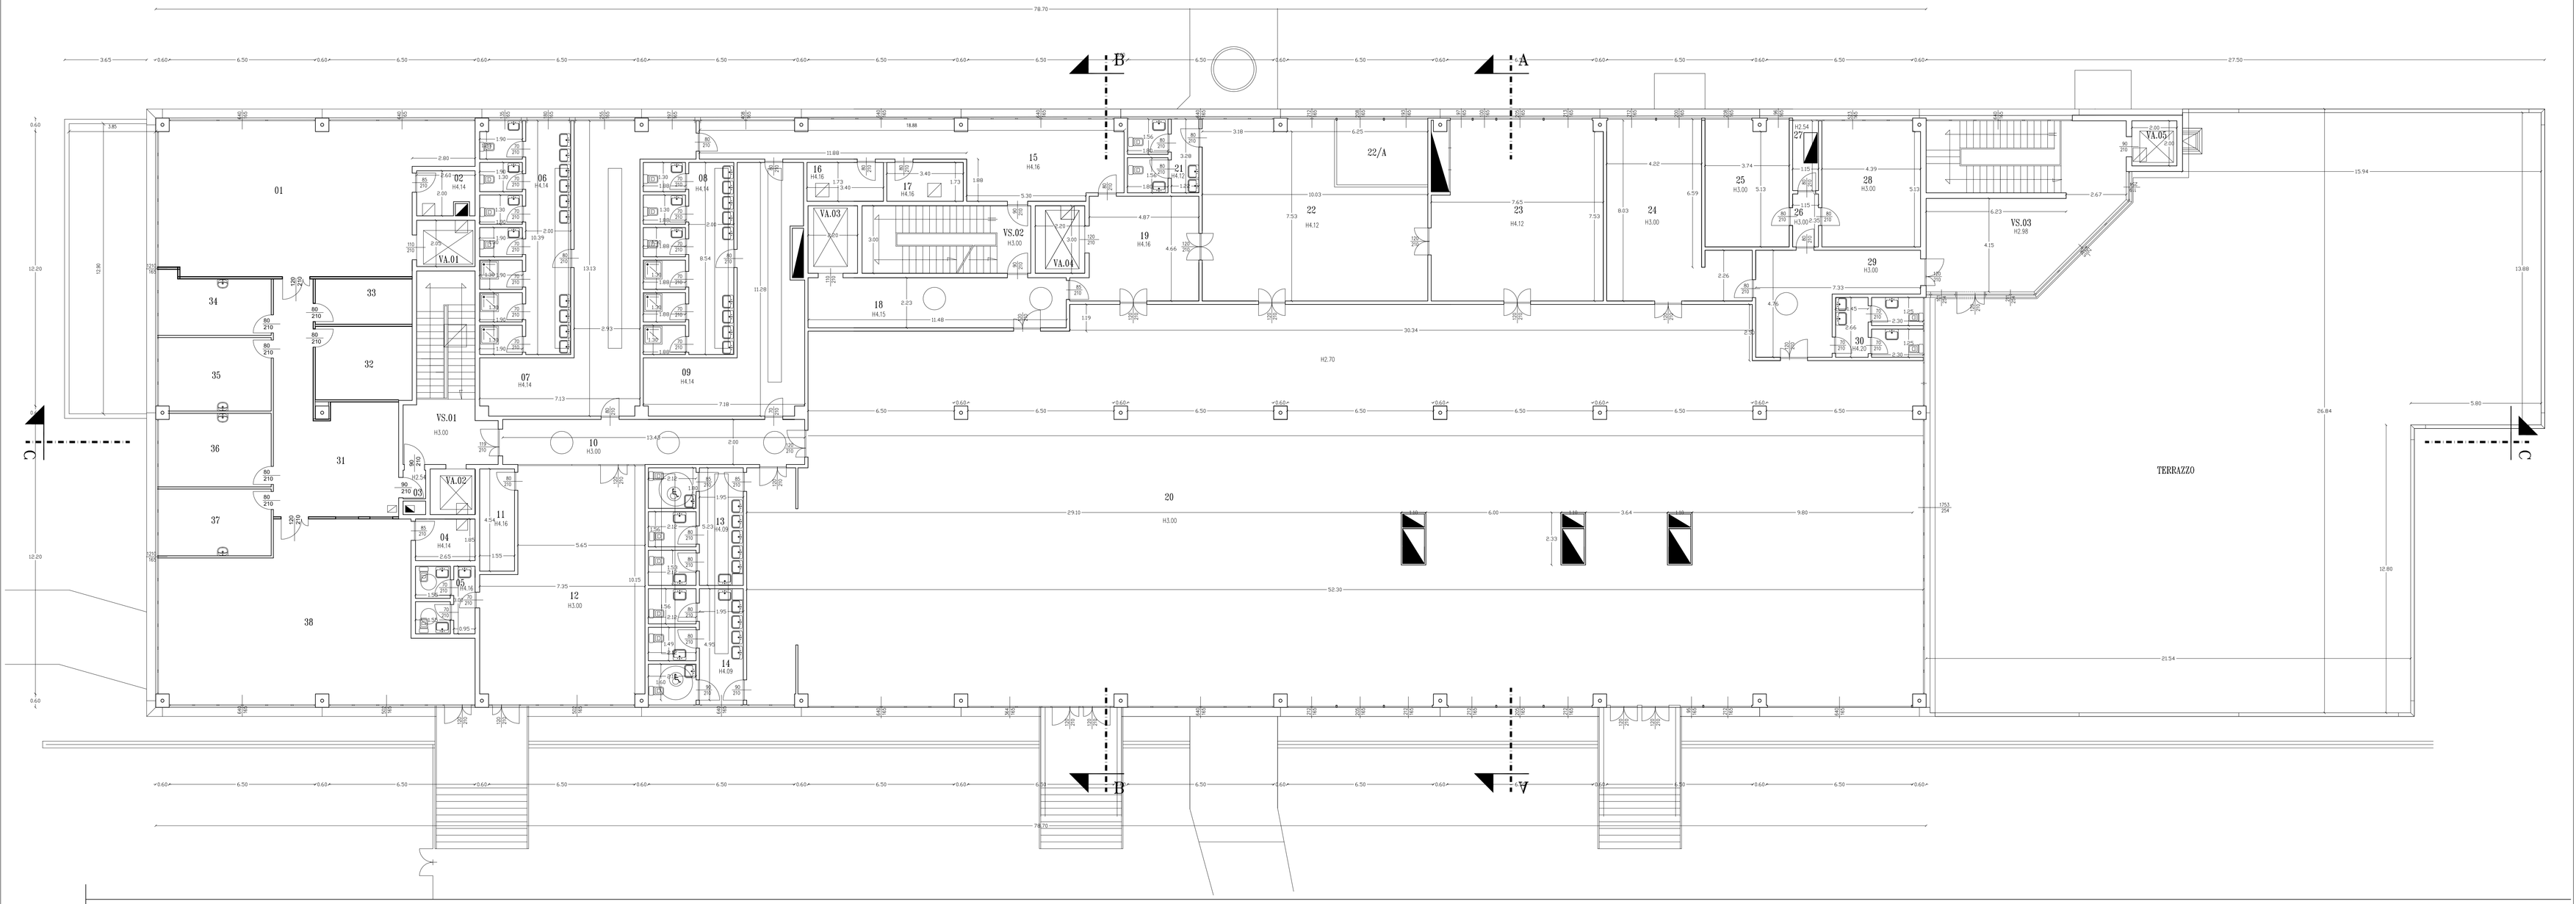

IDENTIFICATIVO FABBRICATO E PIANO	
36PR.	
NUMERO VANO	DESTINAZIONE D'USO
01	SALA POLIVALENTE
02	LOCALE TECNICO
03	DISIMPEGNO
04	LOCALE TECNICO
05	SERVIZI IGIENICI
06	SERVIZI IGIENICI
07	SPOGLIATOIO
08	SERVIZI IGIENICI
09	SPOGLIATOIO
10	CORRIDOIO
11	RIPOSTIGLIO
12	UFFICIO SERVIZIO DI DIETETICA
13	SERVIZI IGIENICI
14	SERVIZI IGIENICI
15	CORRIDOIO
16	LOCALE TECNICO
17	LOCALE TECNICO
18	CORRIDOIO
19	DISIMPEGNO
20	LOCALE MENSA-REFETTORIO
21	SERVIZI IGIENICI
22	LOCALE SMISTAMENTO
22/A	ARCHIVIO CUOCHI
23	LAVAGGIO STOVIGLIE
24	SALETTA
25	UFFICIO
26	DISIMPEGNO
27	RIPOSTIGLIO
28	UFFICIO
29	DISIMPEGNO
30	SERVIZI IGIENICI
31	CORRIDOIO – DISIMPEGNO
32	DEPOSITO
33	ARCHIVIO
34	AMBULATORIO
35	AMBULATORIO
36	AMBULATORIO
37	AMBULATORIO
38	SALA POLIVALENTE
VS.01	VANO SCALA
VS.02	VANO SCALA
VS.03	VANO SCALA
VA.01	VANO ASCENSORE
VA.02	VANO ASCENSORE
VA.03	VANO ASCENSORE
VA.04	VANO ASCENSORE
VA.05	VANO ASCENSORE

FONDAZIONE
IRCCS POLICLINICO "SAN MATTEO"
Istituto di Ricovero e Cura a Carattere Scientifico
di Diritto pubblico (D.M. 28/4/2006)
V.le Golgi, 19 27100 PAVIA
S.C. TECNICO-PATRIMONIALE

UBICAZIONE: 36 - Nuova cucina	TAVOLA: 2	DATA: 03.04/2008
LAVORO:		SCALA: 1:100
	REV.	DATA
	1	16/07/2012
DISEGNO: Pianta Piano Rialzato	FILE: 36pro.dwg	

PROGETTO: S.C. TECNICO-PATRIMONIALE	Il Responsabile del Procedimento
Il Progettista	La Proprietà
Collaboratori: Edile: Elettrico: Meccanico:	Impresa Esecutrice: