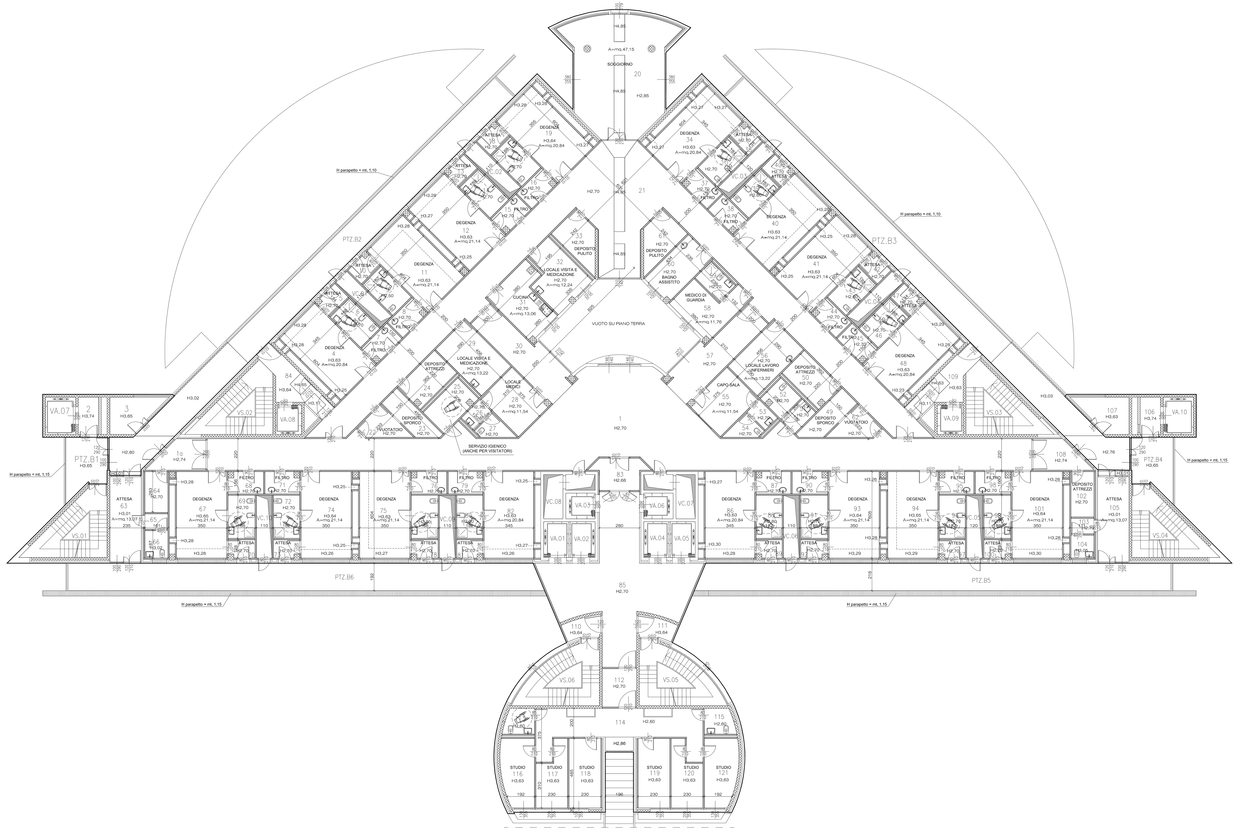

IDENTIFICATIVO FABBRICATO E PIANO	
42.PT2	
NUMERO VANO	DESTINAZIONE D'USO
01	CORRIDOIO
01a	CORRIDOIO
02	SBARCO ASCENSORE
03	LOCALE TECNOLOGICO
04	DEGENZA
05	ATTESA
06	SERVIZI IGIENICI
07	FILTRO
08	FILTRO
09	SERVIZI IGIENICI
10	ATTESA
11	DEGENZA
12	DEGENZA
13	ATTESA
14	SERVIZI IGIENICI
15	FILTRO
16	FILTRO
17	SERVIZI IGIENICI
18	ATTESA
19	DEGENZA
20	SOGGIORNO
21	CORRIDOIO
22	VUOTATOIO
23	DEPOSITO SPORCO
24	DEPOSITO ATTREZZI
25	SERVIZIO IGIENICI (ANCHE PER VISITATORI)
26	ANTI SERVIZIO IGIENICO
27	SERVIZIO IGIENICO
28	LOCALE MEDICI
29	LOCALE VISITA E MEDICAZIONE
30	CORRIDOIO
31	CUCINA
32	LOCALE VISITA E MEDICAZIONE
33	DEPOSITO PULITO
34	DEGENZA
35	ATTESA
36	SERVIZIO IGIENICO
37	FILTRO
38	FILTRO
39	SERVIZIO IGIENICO
40	DEGENZA
40a	ATTESA
41	DEGENZA
42	ATTESA
43	SERVIZIO IGIENICO
44	FILTRO
45	FILTRO
46	SERVIZIO IGIENICO
47	ATTESA
48	DEGENZA
49	DEPOSITO SPORCO
50	DEPOSITO ATTREZZI
51	ANTI SERVIZIO IGIENICO
52	SERVIZIO IGIENICO
53	ANTI SERVIZIO IGIENICO
54	SERVIZIO IGIENICO
55	CAPO-SALA
56	LOCALE LAVORO INFERMIERI
57	CORRIDOIO
58	MEDICO DI GUARDIA
59	BAGNO ASSISTITO
60	BAGNO ASSISTITO
61	DEPOSITO PULITO
62	VUOTATOIO
63	ATTESA
64	DEPOSITO ATTREZZI
65	ANTI SERVIZIO IGIENICO
66	SERVIZIO IGIENICO
67	DEGENZA
68	FILTRO
69	SERVIZI IGIENICI
70	ATTESA
71	FILTRO
72	SERVIZI IGIENICI
73	ATTESA
74	DEGENZA
75	DEGENZA
76	FILTRO
77	SERVIZIO IGIENICO
78	ATTESA
79	FILTRO
80	SERVIZIO IGIENICO

IDENTIFICATIVO FABBRICATO E PIANO	
42.PT2	
NUMERO VANO	DESTINAZIONE D'USO
81	ATTESA
82	DEGENZA
83	CORRIDOIO
84	DISIMPEGNO
85	CORRIDOIO
86	DEGENZA
87	FILTRO
88	SERVIZIO IGIENICO
89	ATTESA
90	FILTRO
91	SERVIZI IGIENICI
92	ATTESA
93	DEGENZA
94	DEGENZA
95	FILTRO
96	SERVIZIO IGIENICO
97	ATTESA
98	FILTRO
99	SERVIZIO IGIENICO
100	ATTESA
101	DEGENZA
102	DEPOSITO ATTREZZI
103	ANTI SERVIZIO IGIENICO
104	SERVIZIO IGIENICO
105	ATTESA
106	SBARCO ASCENSORE
107	LOCALE TECNOLOGICO
108	CORRIDOIO
109	DISIMPEGNO
110	DISIMPEGNO
111	DISIMPEGNO
112	CORRIDOIO
113	SERVIZI IGIENICI
114	CORRIDOIO
115	SERVIZIO IGIENICO
116	STUDIO
117	STUDIO
118	STUDIO
119	STUDIO
120	STUDIO
121	STUDIO
VS.01	VANO SCALA
VS.02	VANO SCALA
VS.03	VANO SCALA
VS.04	VANO SCALA
VS.05	VANO SCALA
VS.06	VANO SCALA
VA.01	VANO ASCENSORE
VA.02	VANO ASCENSORE
VA.03	VANO ASCENSORE
VA.04	VANO ASCENSORE
VA.05	VANO ASCENSORE
VA.06	VANO ASCENSORE
VA.07	VANO ASCENSORE
VA.08	VANO ASCENSORE
VA.09	VANO ASCENSORE
VA.10	VANO ASCENSORE
PTZ.B1	BALCONE
PTZ.B2	BALCONE
PTZ.B3	BALCONE
PTZ.B4	BALCONE
PTZ.B5	BALCONE
PTZ.B6	BALCONE
VC.01	VANO CAVEDIO
VC.02	VANO CAVEDIO
VC.03	VANO CAVEDIO
VC.04	VANO CAVEDIO
VC.05	VANO CAVEDIO
VC.06	VANO CAVEDIO
VC.07	VANO CAVEDIO
VC.08	VANO CAVEDIO
VC.09	VANO CAVEDIO
VC.10	VANO CAVEDIO

FONDAZIONE
IRCCS POLICLINICO "SAN MATTEO"
Istituto di Ricovero e Cura a Carattere Scientifico
di Diritto pubblico (D.M. 26/4/2006)
V.le Golgi, 19 27100 PAVIA
S.C. TECNICO-PATRIMONIALE

UBICAZIONE: 42 - "Torre Aids"	AVVOLG. 5	DATA: Set-2007
LAVORO:		SCALA: 1:100
	REV.	DATA
DISEGNO: Pianta Piano Terzo	FILE: 42_Piano Terzo.dwg	

PROGETTO: S.C. TECNICO-PATRIMONIALE	Il Responsabile del Procedimento
Il Progettista	La Proprietà
Collaboratori: Civile: Elettrico: Meccanico:	Impresa Esecutrice: