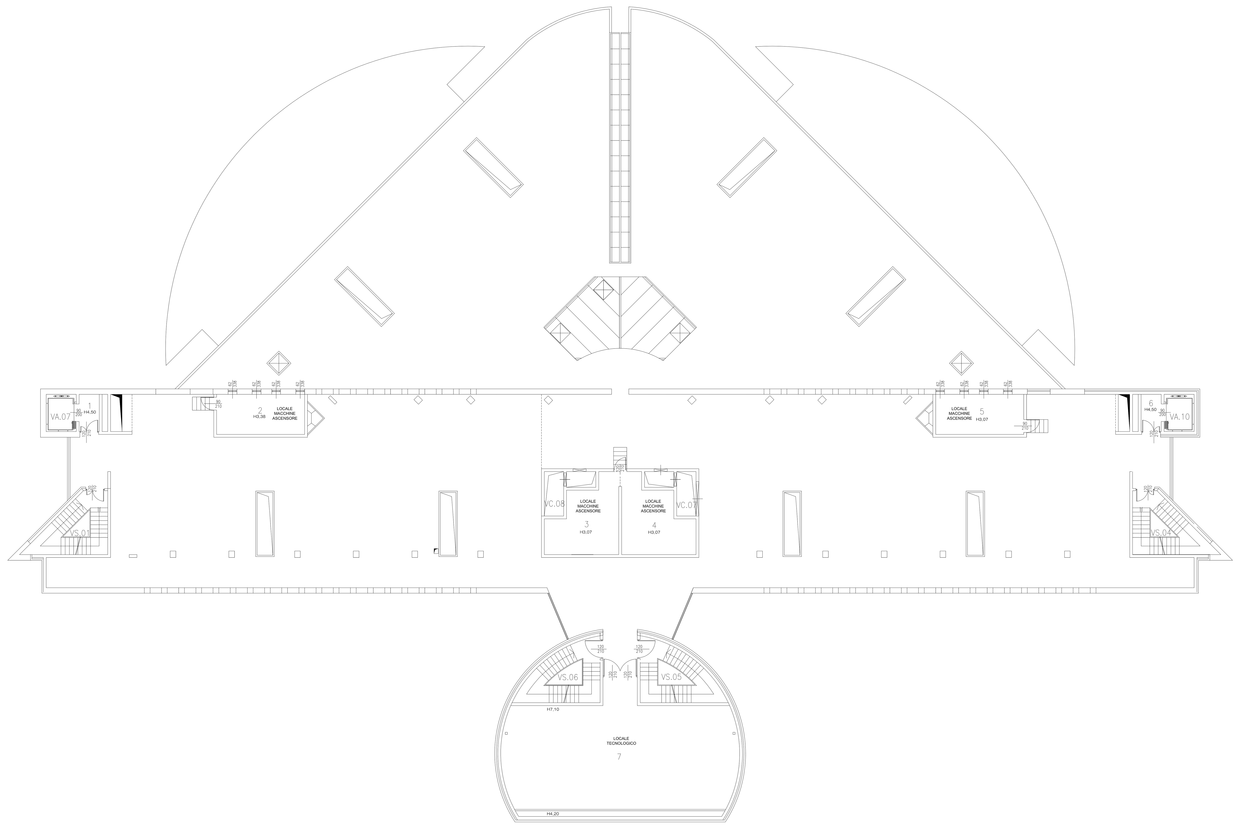

IDENTIFICATIVO FABBRICATO E PIANO 42 [N]	
NUMERO VANO	DESTINAZIONE D'USO
1	SBARCO ASCENSORE
2	LOCALE MACCHINE ASCENSORE
3	LOCALE MACCHINE ASCENSORE
4	LOCALE MACCHINE ASCENSORE
5	LOCALE MACCHINE ASCENSORE
6	SBARCO ASCENSORE
7	LOCALE TECNOLOGICO
VS.01	VANO SCALA
VS.04	VANO SCALA
VS.05	VANO SCALA
VS.06	VANO SCALA
VA.01	VANO ASCENSORE
VA.04	VANO ASCENSORE
VC.07	VANO CAVEDIO
VC.08	VANO CAVEDIO

FONDAZIONE
IRCCS POLICLINICO "SAN MATTEO"
Istituto di Ricovero e Cura a Carattere Scientifico
di Diritto pubblico (D.M. 26/4/2006)
V.le Golgi, 19 27100 PAVIA
S.C. TECNICO-PATRIMONIALE

LIBRAZIONE: 42 - "Torre Aids"	TAVOLA: 6	DATA: Sett.2007
LAVORO:		SCALA: 1:100
	REV.	DATA
DISEGNO: Pianta Piano Quarto	FILE: 42_Piano Quarto.dwg	

PROGETTO: S.C. TECNICO-PATRIMONIALE	Il Responsabile del Procedimento
Il Progettista	La Proprietà
Collaboratori: Edile: Elettrico: Meccanico:	Impresa Esecutrice: