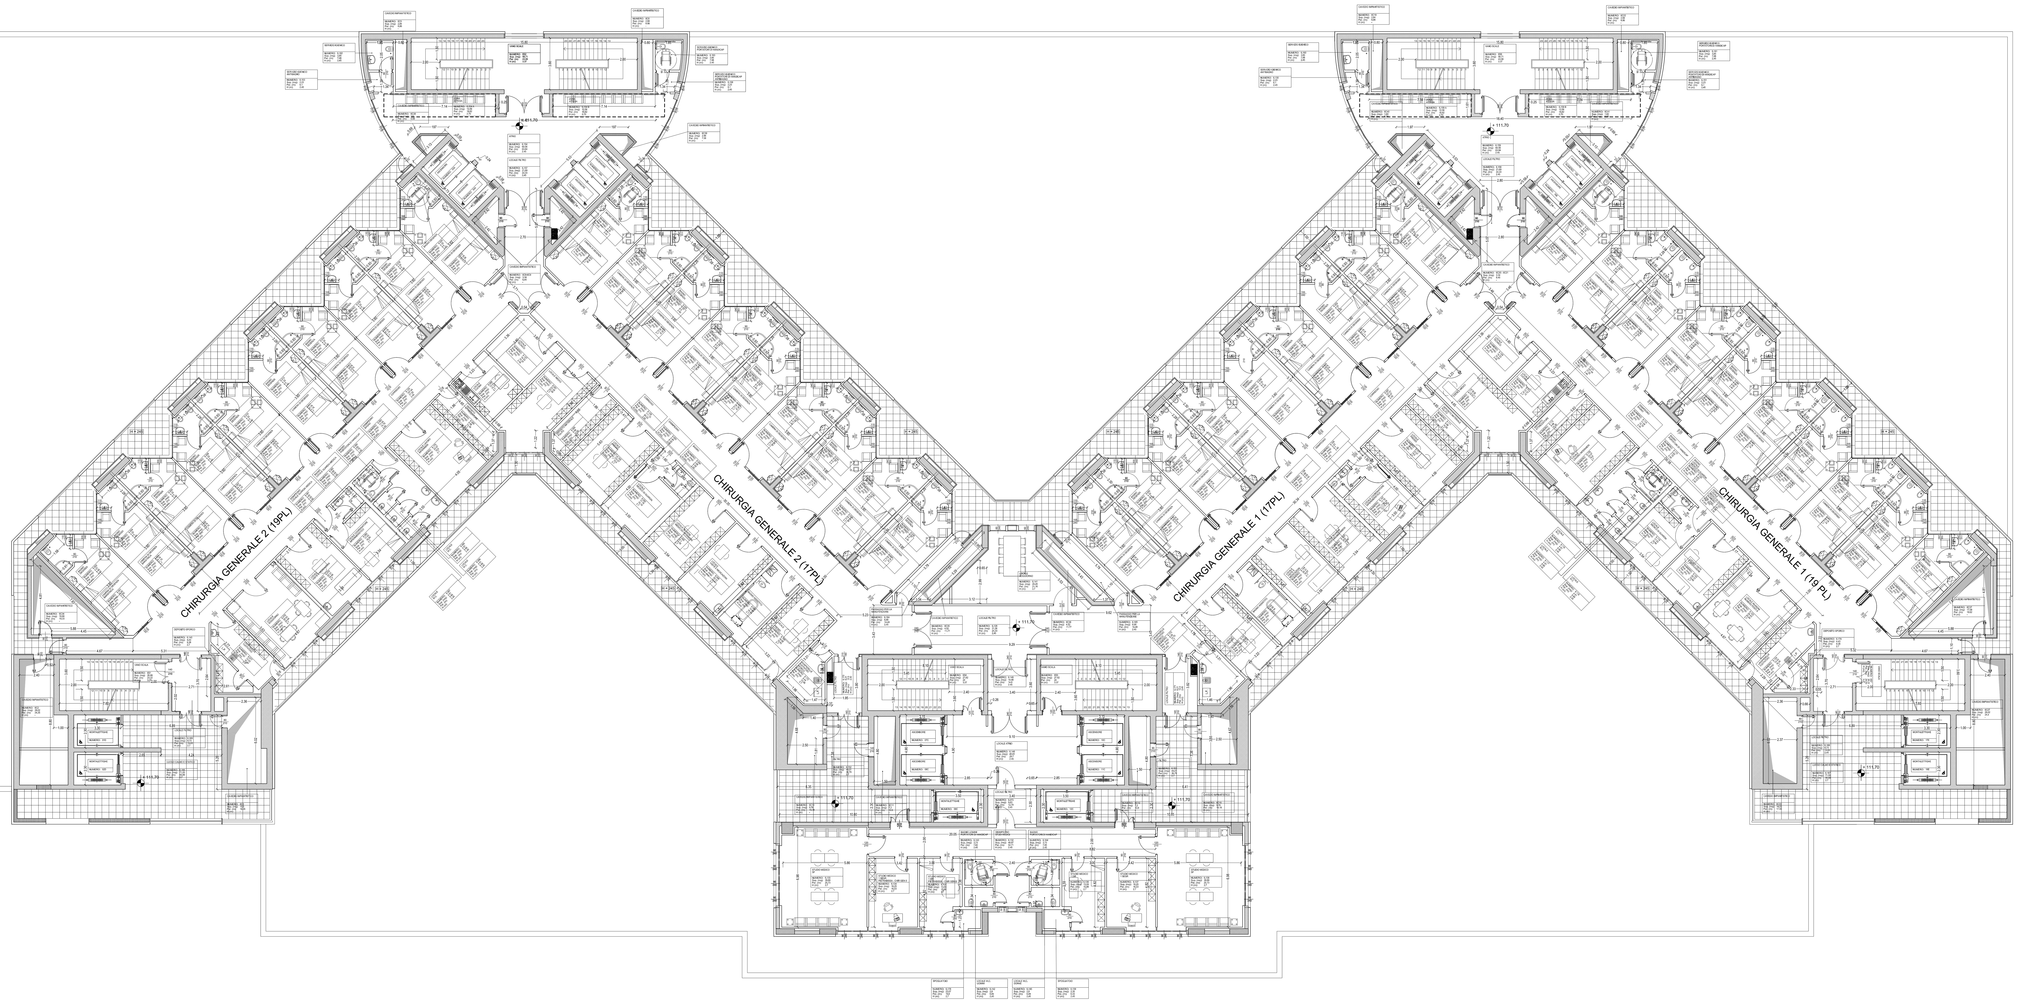

FONDAZIONE
IRCCS POLICLINICO "SAN MATTEO"

Istituto di Ricovero e Cura a Carattere Scientifico
di Diritto pubblico (D.M. 28/4/2004)
V.le Golgi, 19 - 27100 PAVIA
S.C. TECNICO-PATRIMONIALE

COMMESSA: Pad. 43 - D.E.A.

LAVORO: LAVORI DI REALIZZAZIONE DEL DIPARTIMENTO DI EMERGENZA ED ACCETTAZIONE (E.A.S. - D.E.A.) PIASTRA CHIRURGICA E TORRI DI DEGENZA

ELABORATO GRAFICO: PIANTA PIANO +6 (QUINTO PIANO DEGENZE) (quota s.l.m. +113,70 m.)

PROGETTO

FILE: 043_PIANO 5° DEGENZE_+113.70.dwg

TAVOLA NUM.: A_010

DATA: 05 Luglio 2012

SCALA: 1:100

REVISIONI:
- 09 Febb. 2012
- 29 Mar. 2012
- 10 Luglio 2012
- 22 Marzo 2013
- 10 Ottobre 2013
- 21 Nov 2013

CUP: 2902000788

CIG: B24001500000086

PROGETTO: S.C. TECNICO-PATRIMONIALE

Permesso di Costruire Rif. n°20040109 del 30.07.2004
D.I.A. del 04.02.2009
D.I.A. del 30.06.2010

Il Progettista e Direttore dei Lavori:
Dott. Ing. Luciano Marchelli

La Proprietà

Il Responsabile del Procedimento
Dott. Ing. Rossella Delbò

Impresa Esecutrice: A.T.I.
ISC S.p.A. - Bari
ABI S.J. - Bologna