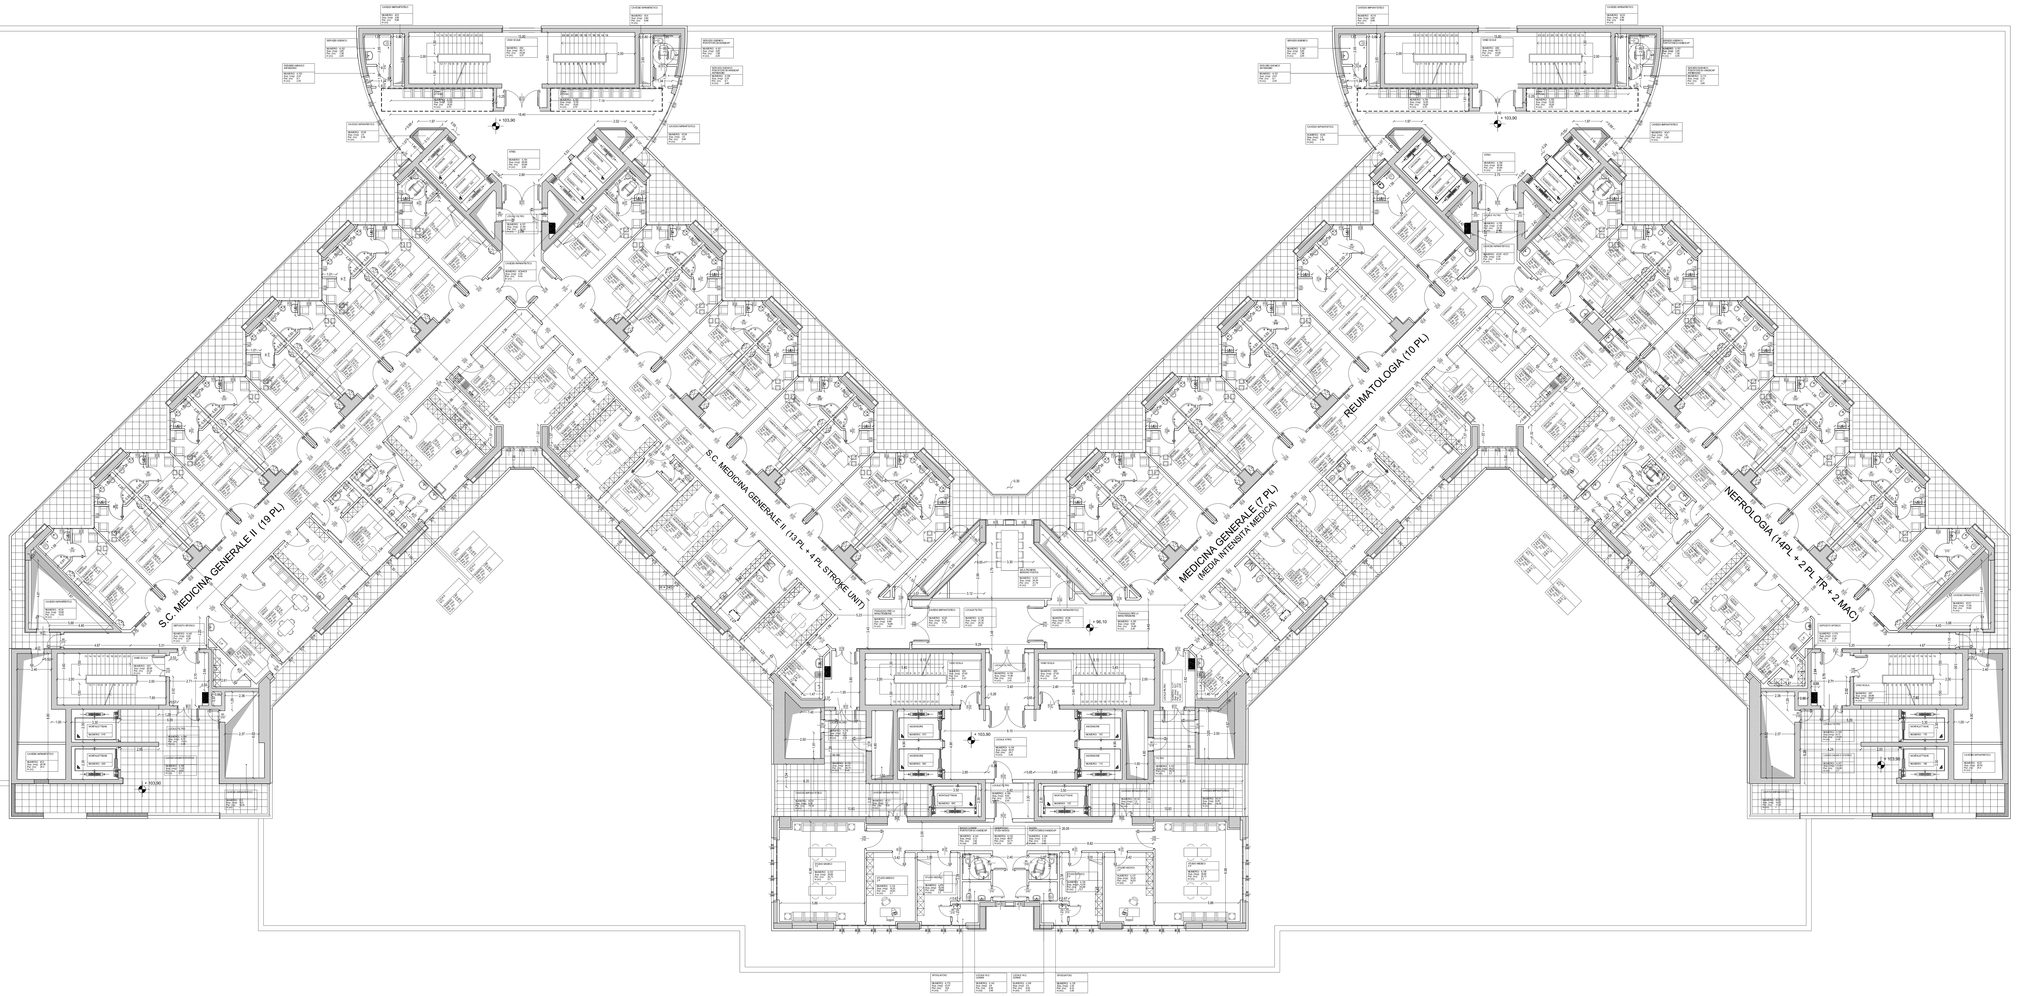

FONDAZIONE
IRCCS POLICLINICO "SAN MATTEO"
Istituto di Ricovero e Cura a Carattere Scientifico
di Diritto pubblico (D.M. 28/4/2006)
V.le Golgi, 19 27100 PAVIA
S.C. TECNICO-PATRIMONIALE

EDIFICIO: Pad. 43 - D.E.A.

LAVORI: LAVORI DI REALIZZAZIONE DEL DIPARTIMENTO DI EMERGENZA ED ACCETTAZIONE (E.A.S. - D.E.A.) PIASTRA CHIRURGICA E TORRI DI DEGENZA

TITOLO ELABORATO: PIANTA PIANO +4 (TERZO PIANO DEGENZE) (quota s.l.m. +103,90 m.)

PROGETTO

FILE: 446_PIANO 4° DEGENZE_131101.dwg

TAVOLA N.RO: A_008

SCALA: 1:100

DATA: 05 Luglio 2012

AGGIORNAMENTI:
- 14 Giugno 2013
- 9 Ottobre 2013
- 14 Ottobre 2013

- 07 Nov 2013
- 12 Nov 2013
- 21 Nov 2013

PROG.: 2002000788

CUI: EGI00350000000006

PROGETTO: S.C. TECNICO-PATRIMONIALE

Permesso di Costruire R.f. n°20040109 del 30.07.2004
D.I.A. del 04.02.2009
D.I.A. del 30.06.2010

Il Progettista e Direttore dei Lavori
Dott. Ing. Luciano Marabelli

La Proprietà

Il Responsabile del Procedimento
Dott. Ing. Rossella Delbò

Impresa Esecutrice: A.T.I.
IRC S.p.A. - Bari
nHI S.r.l. - Bologna