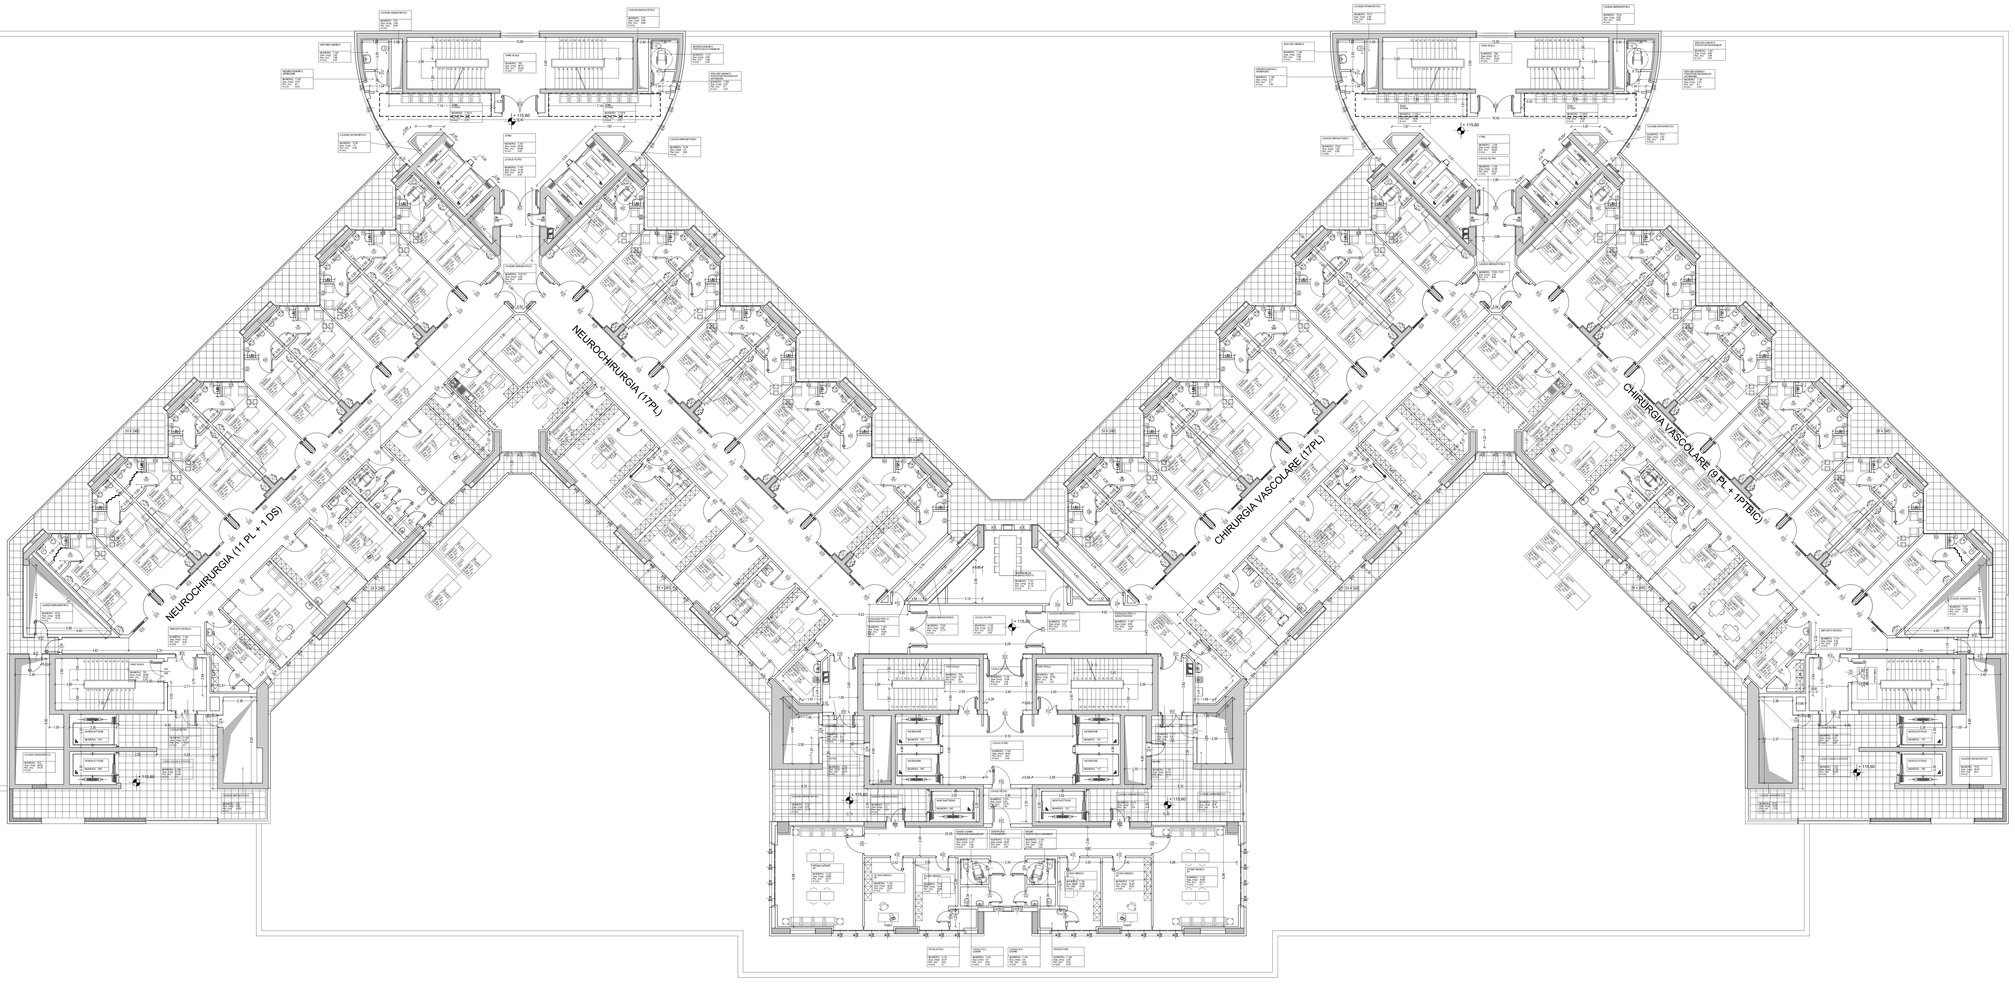

FONDAZIONE
IRCCS POLICLINICO "SAN MATTEO"
Istituto di Ricovero e Cura a Carattere Scientifico
di Diritto pubblico (D.M. 29/4/2006)
V.Ta Golgi, 19 - 27100 PAVIA
S.C. TECNICO-PATRIMONIALE

EDIFICIO: Pad. 43 - D.E.A.

LAVORI: LAVORI DI REALIZZAZIONE DEL DIPARTIMENTO DI EMERGENZA ED ACCETTAZIONE (E.A.S. - D.E.A.) PIASTRA CHIRURGICA E TORRI DI DEGENZA

TITOLO ELABORATO: PIANTA PIANO +7 (SESTO PIANO DEGENZE) (quota s.l.m. +111,70 m.)

PROGETTO

TAVOLA N.ro: A_011

DATA: 03 Luglio 2012 | SCALA: 1:100

AGGIORNAMENTI:
- 22 Marzo 2013
- 30 Maggio 2013
- 10 Ottobre 2013

07 Nov 2013
12 Nov 2013
21 Nov 2013

FILE: 011_PIANO+7 DEGENZA_111125.dwg

PRIN.: 20020600705 | CUP: B24B03000000006

PROGETTO: S.C. TECNICO-PATRIMONIALE

Permesso di Costruire Rif. n°200401109 del 30.07.2004
D.I.A. del 04.02.2009
D.I.A. del 30.06.2010

Il Progettista e Direttore dei Lavori:
Dott. Ing. Luciano Marabelli

La Proprietà

Il Responsabile del Procedimento
Dott. Ing. Rossella Dalbò

Impresa Esecutrice: A.T.I.
DEC S.p.A. - Bari
nHS S.r.l. - Bologna