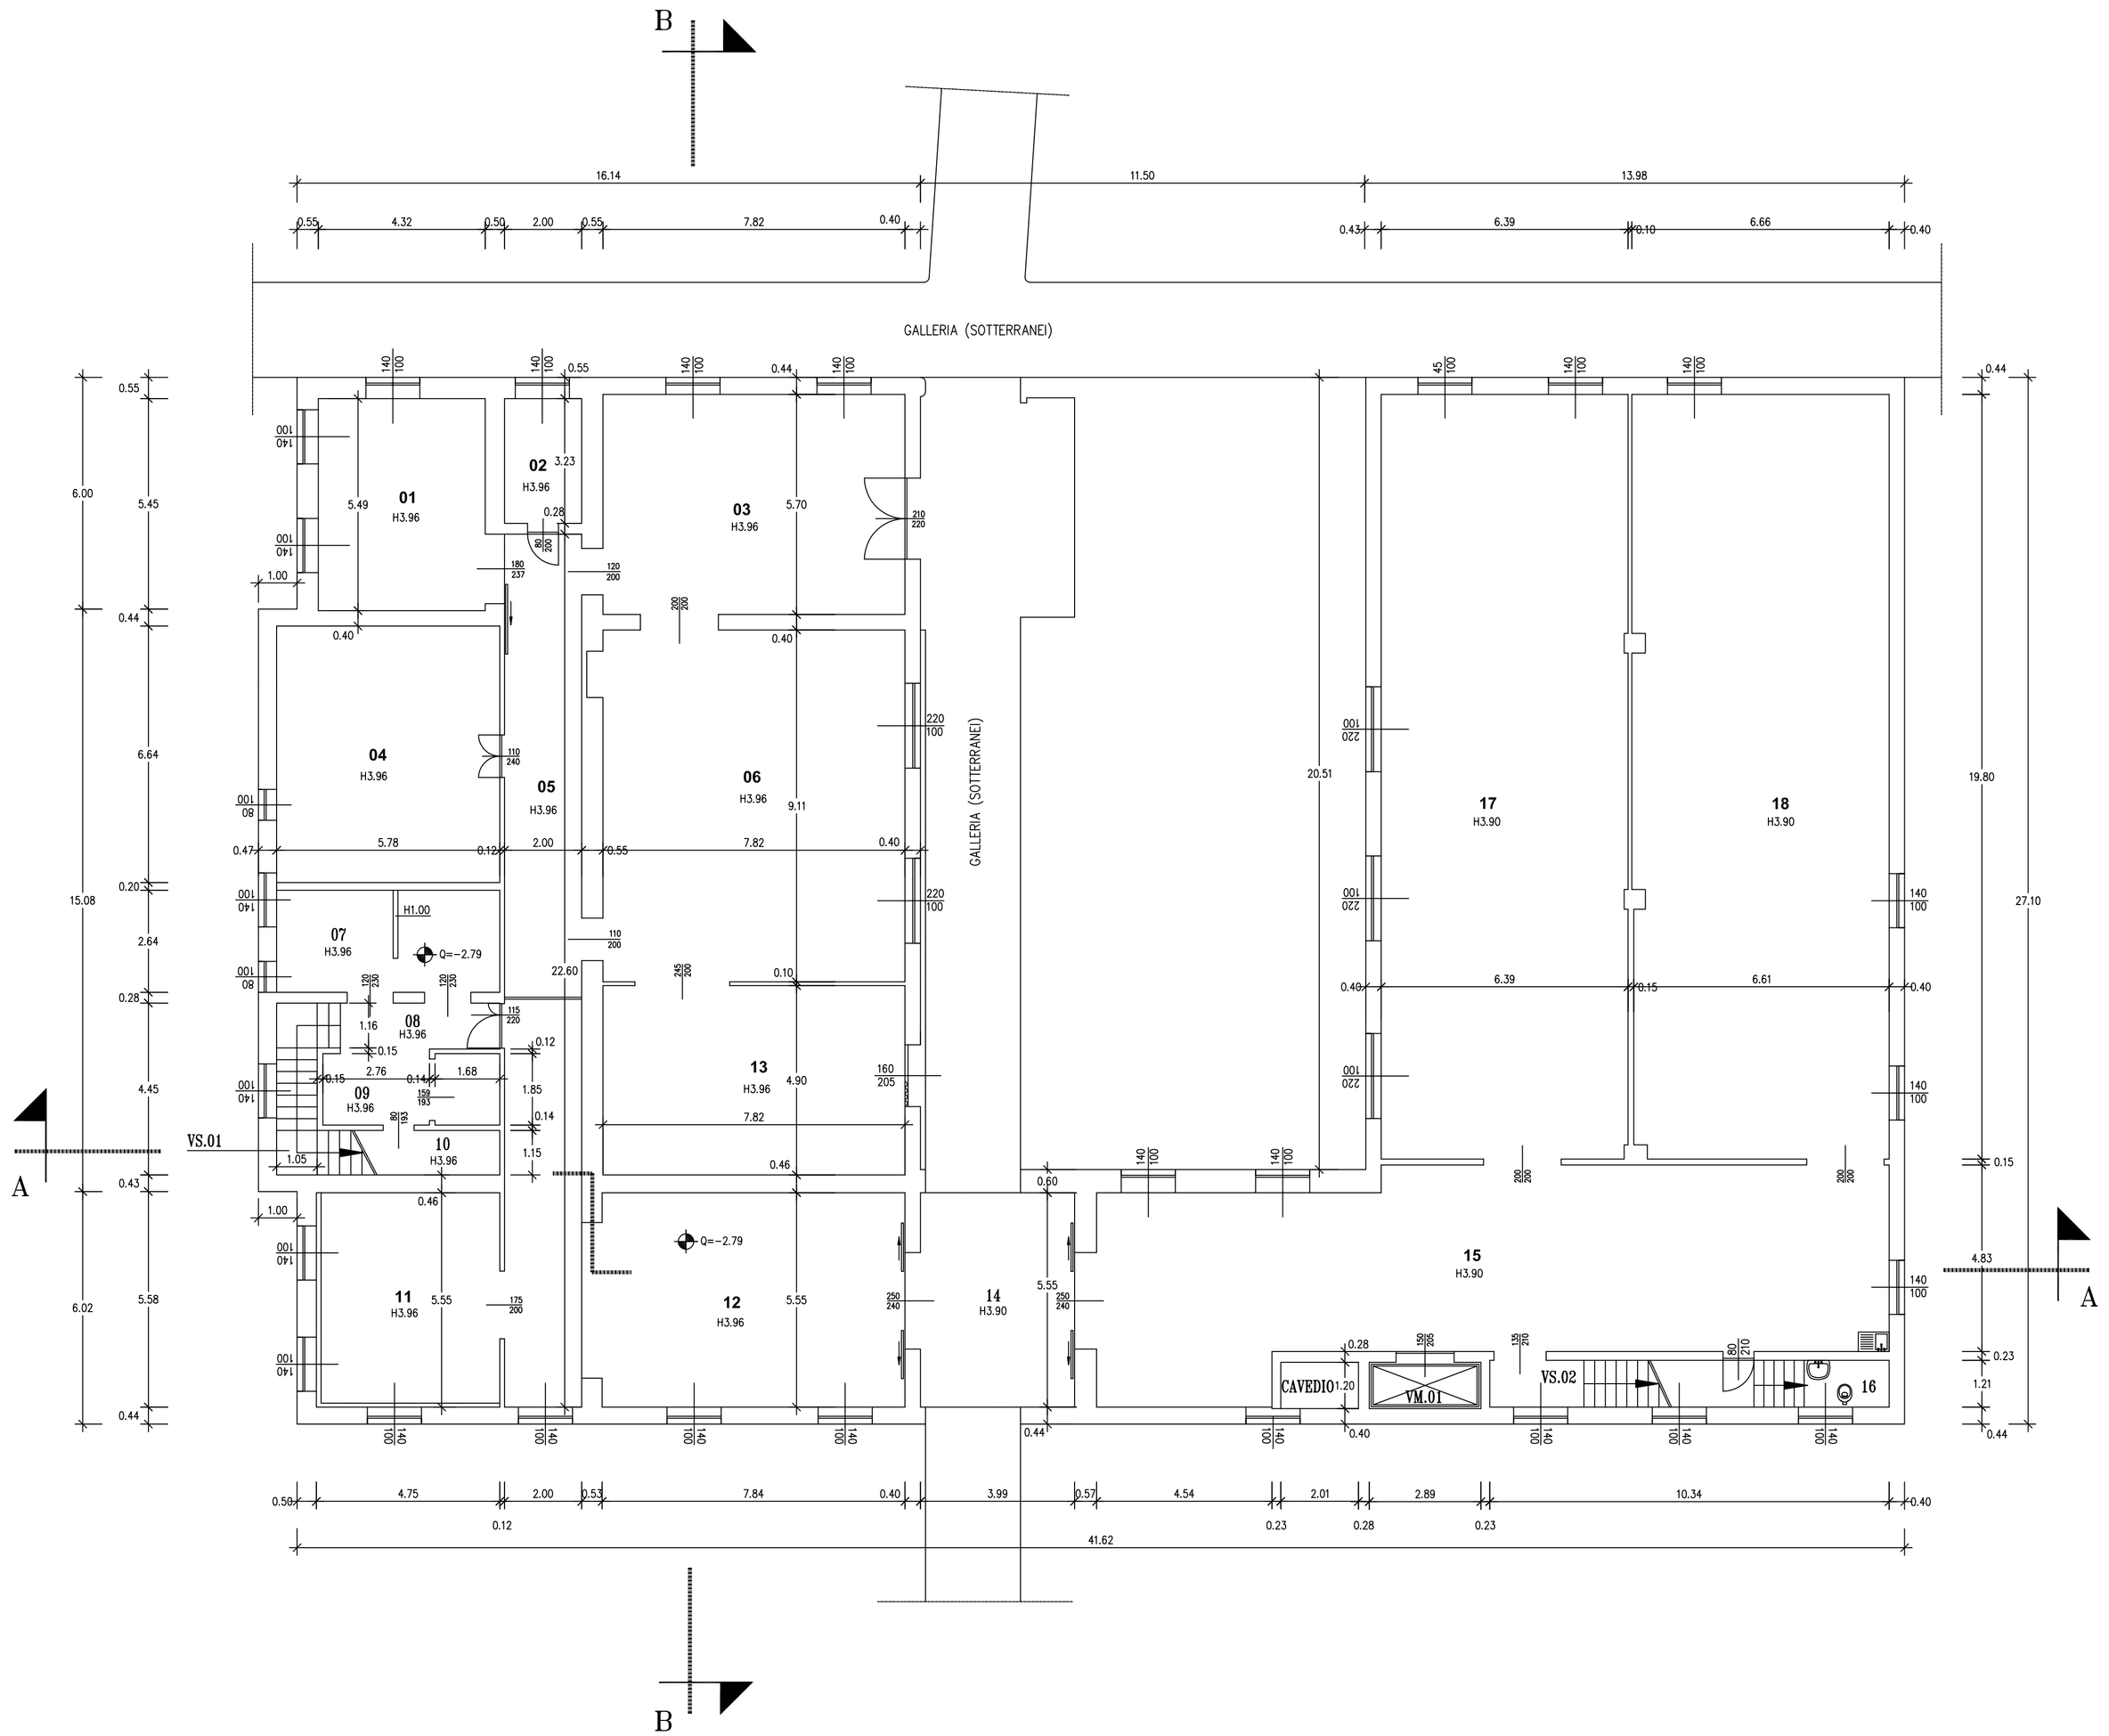

IDENTIFICATIVO FABBRICATO E PIANO 13.PC.	
NUMERO VANO	DESTINAZIONE D'USO
01	**MAGAZZINO FARMACIA 3**
02	**MAGAZZINO FARM. 4 STUPEF.**
03	**MAGAZ. DISTRIB. PROVETTE**
04	**MAGAZZINO FARMACIA 3**
05	**CORRIDOIO**
06	**MAGAZ. 3 DISPOSITIVI MEDICI**
07	UFFICIO
08	UFFICIO
09	MAGAZZINO
10	MAGAZZINO
11	**MAGAZ. FARMACIA 3 UFFICIO**
12	**MAGAZ. DISTRIBUZIONE DIETE**
13	**MAGAZ. DISPOSITIVI MEDICI**
14	SOTTERRANEO
15	**RICEZIONE/SMISTAMENTO MERCI**
16	SERVIZI IGIENICI
17	**MAGAZZINO FARMACIA 2**
18	**MAGAZZINO FARMACIA 1**
VS.01	VANO SCALA
VS.02	VANO SCALA
VM.01	VANO MONTACARICHI

FONDAZIONE
IRCCS POLICLINICO "SAN MATTEO"
Istituto di Ricovero e Cura a Carattere Scientifico
di Diritto pubblico (D.M. 28/4/2006)
V.le Golgi, 19 27100 PAVIA
S.C. TECNICO-PATRIMONIALE

UBICAZIONE: Pad. 13 - Farmacologia

LAVORO:

TITOLO ELABORATO: PIANTA PIANO CANTINA

TAVOLA NUM.: **1**

DATA: 19 Marzo 2010 | SCALA: 1:100

REVISIONE | DATA
1 | 4
2 | 5
3 | 6

FILE: 13pca.dwg | PROC. | C.U.P.

PROGETTO: S.C. TECNICO-PATRIMONIALE

Il Progettista e Direttore dei Lavori

La Proprietà

Il Responsabile del Procedimento

Impresa Esecutrice