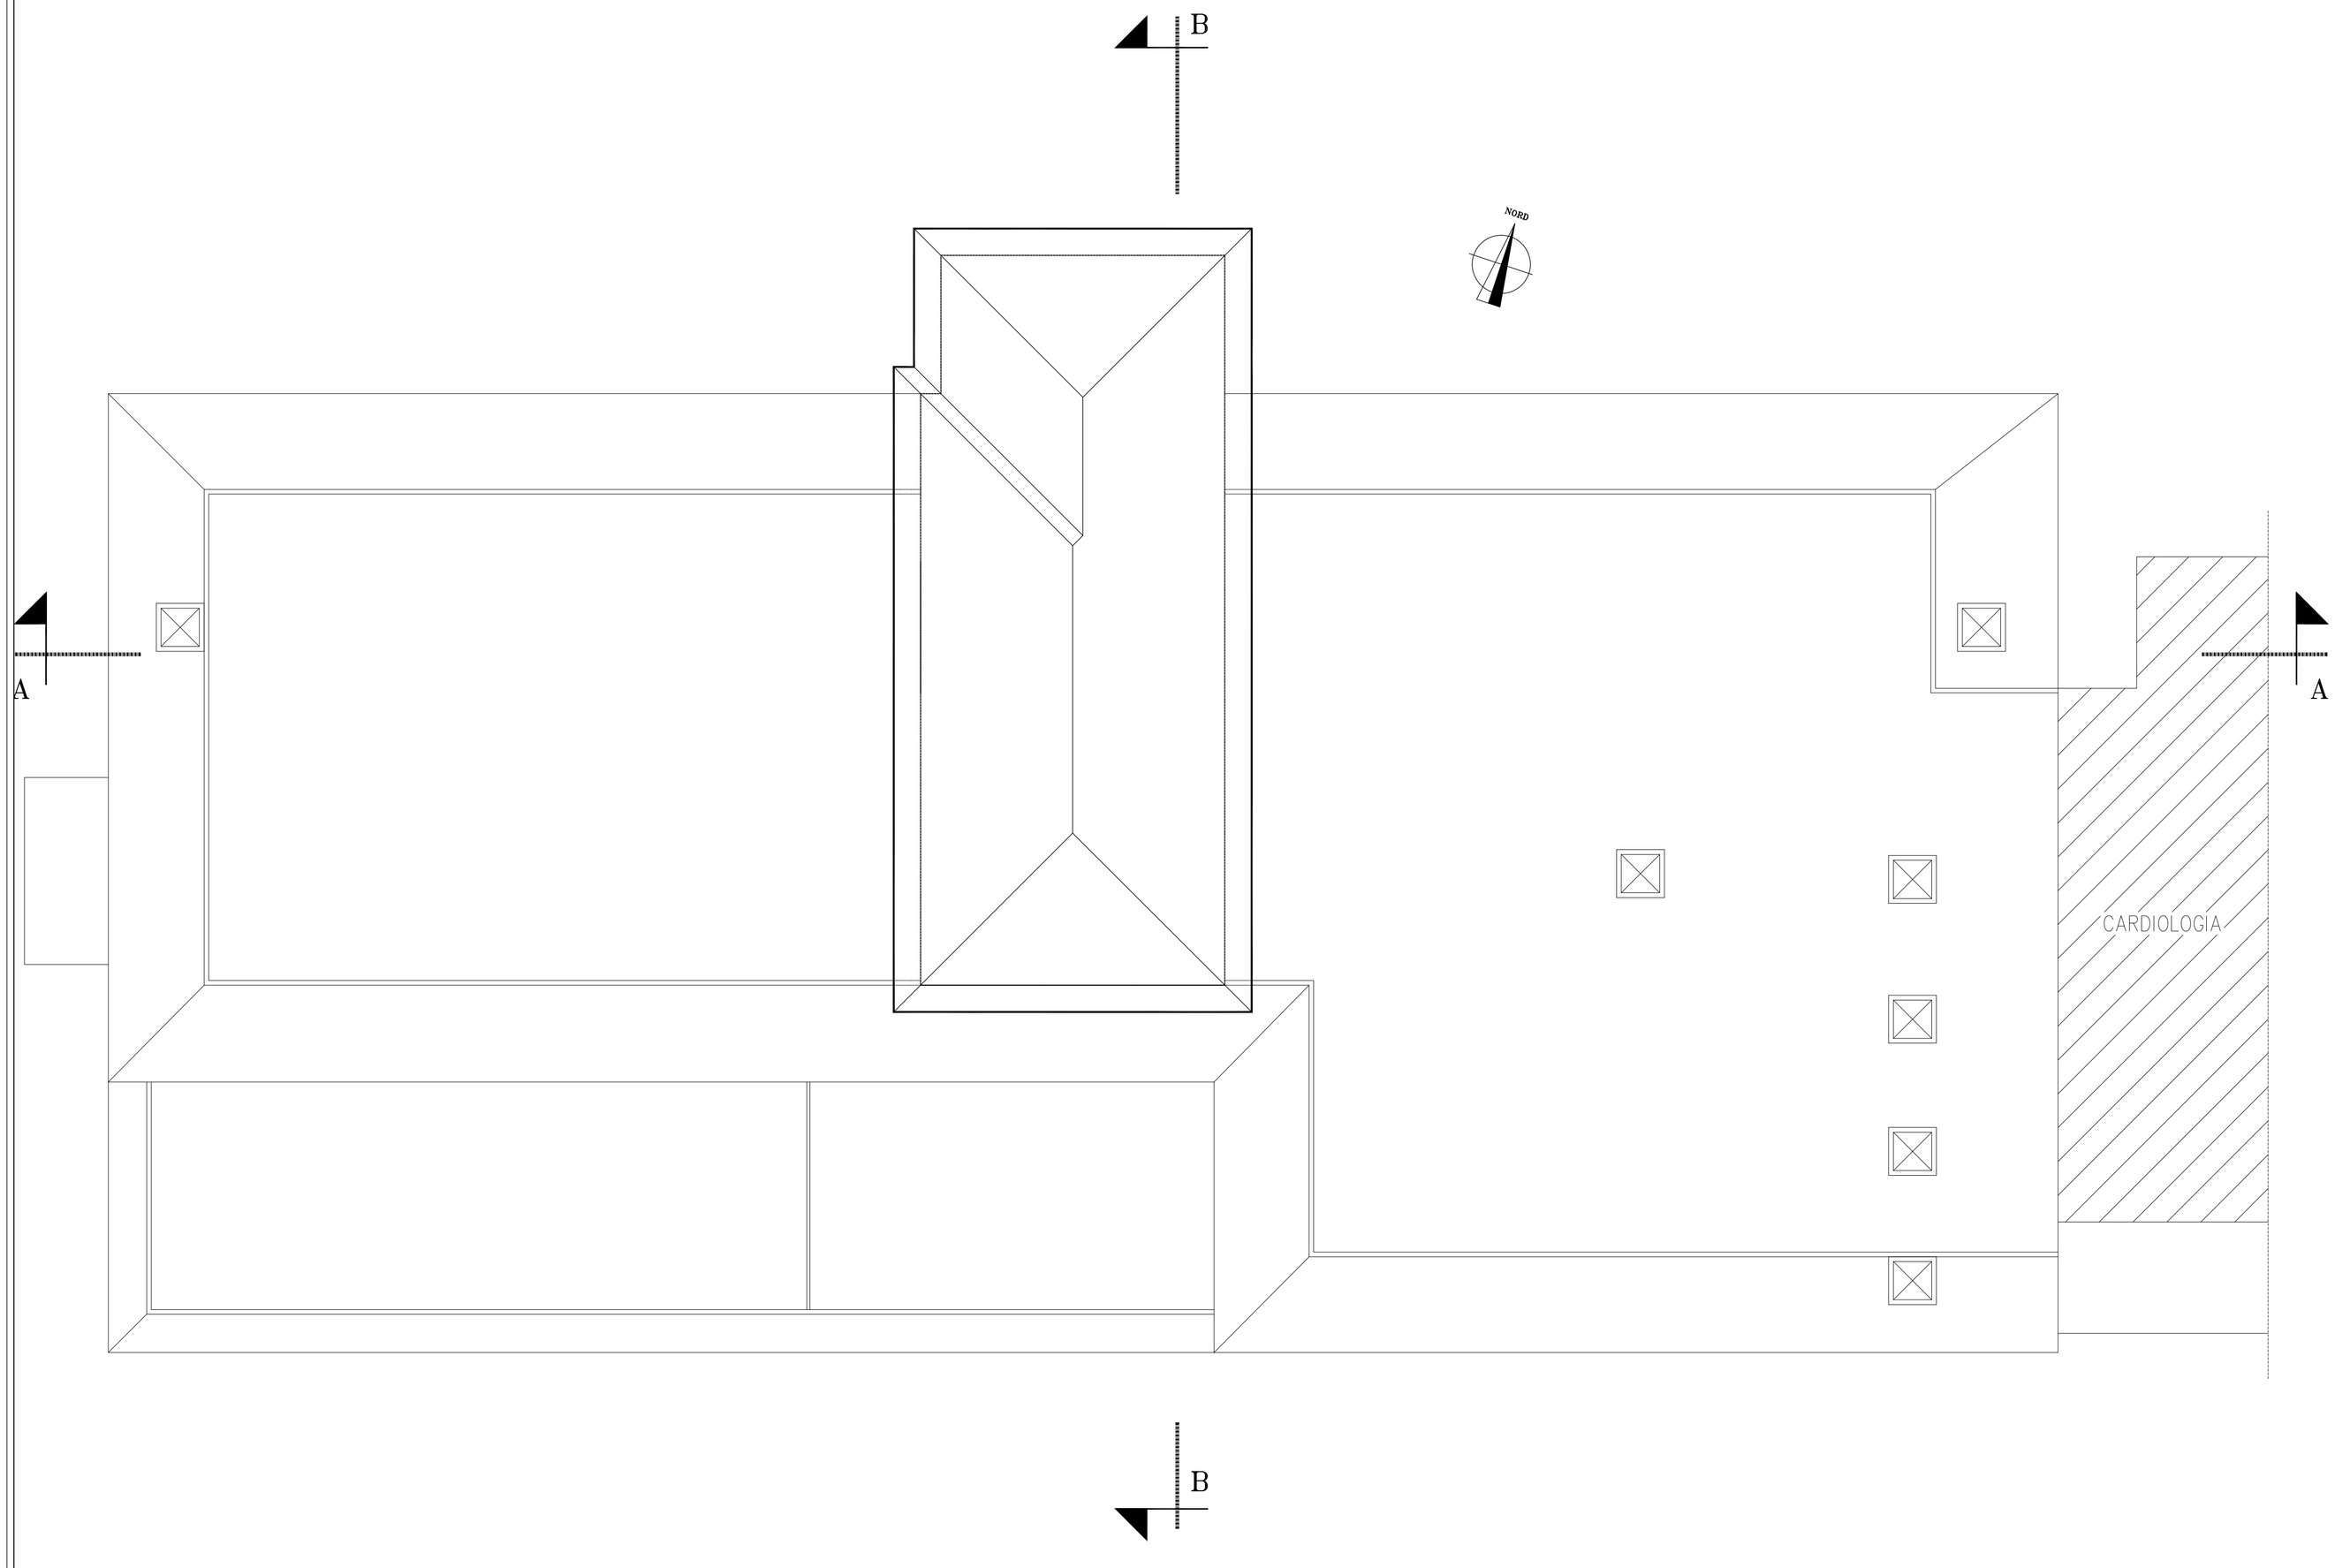

FONDAZIONE
IRCCS POLICLINICO "SAN MATTEO"
Istituto di Ricovero e Cura a Carattere Scientifico
di Diritto pubblico (D.M. 28/4/2006)
V.le Golgi, 19 27100 PAVIA
S.C. TECNICO-PATRIMONIALE

UBICAZIONE
Pad. 14 - Ematologia

LAVORO

TITOLO ELABORATO
PIANTA COPERTURA

TAVOLA NUM. **6**

DATA	SCALA
12 Genn. 2009	1:100

REVISIONE	DATA	REVISIONE	DATA
1		4	
2		5	
3		6	

FILE: 14cop.141215.dwg

PROC.	C.U.P.

PROGETTO
S.C. TECNICO-PATRIMONIALE

Il Progettista e Direttore dei Lavori

La Proprietà

Il Responsabile del Procedimento

Impresa Esecutrice