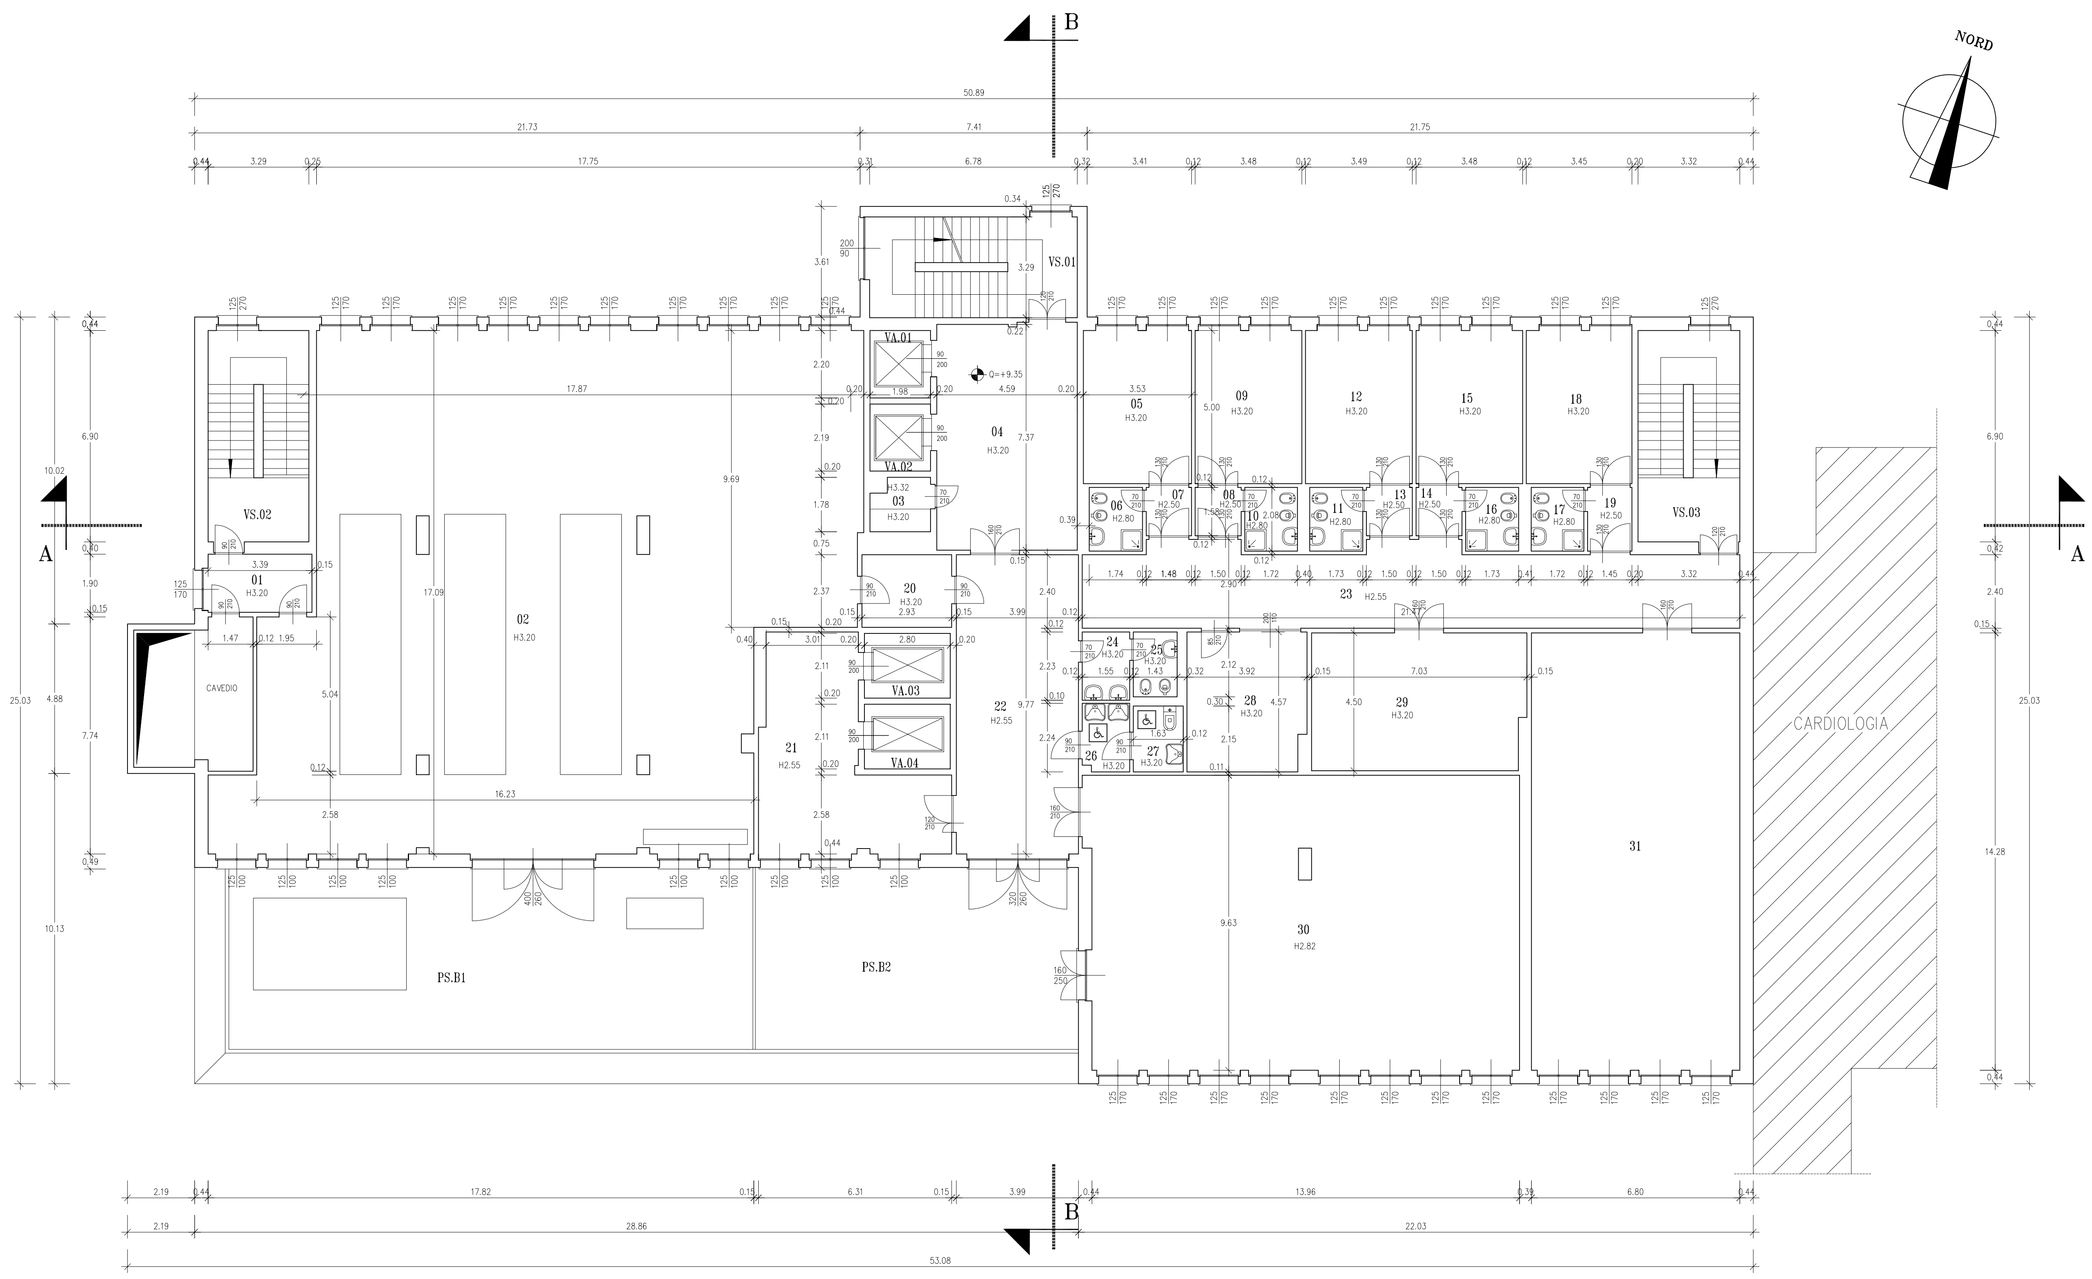

IDENTIFICATIVO FABBRICATO E PIANO	
14.PS.	
NUMERO VANO	DESTINAZIONE D'USO
01	DISIMPEGNO
02	CENTRALE CONDIZIONAMENTO
03	RIPOSTIGLIO
04	DISIMPEGNO
05	STUDIO
06	SERVIZI IGIENICI
07	DISIMPEGNO
08	DISIMPEGNO
09	STUDIO
10	SERVIZI IGIENICI
11	SERVIZI IGIENICI
12	STUDIO
13	DISIMPEGNO
14	DISIMPEGNO
15	STUDIO
16	SERVIZI IGIENICI
17	SERVIZI IGIENICI
18	STUDIO
19	DISIMPEGNO
20	DISIMPEGNO
21	DISIMPEGNO
22	CORRIDOIO
23	CORRIDOIO
24	SERVIZI IGIENICI
25	SERVIZI IGIENICI
26	SERVIZI IGIENICI DISABILI
27	SERVIZI IGIENICI DISABILI
28	SEGRETERIA
29	UFFICIO
30	AULA
31	BIBLIOTECA
VS.01	VANO SCALA
VS.02	VANO SCALA
VS.03	VANO SCALA
VA.01	VANO ASCENSORE
VA.02	VANO ASCENSORE
VA.03	VANO ASCENSORE
VA.04	VANO ASCENSORE
PS.B1	BALCONE
PS.B2	BALCONE

FONDAZIONE
IRCCS POLICLINICO "SAN MATTEO"
Istituto di Ricovero e Cura a Carattere Scientifico
di Diritto pubblico (D.M. 28/4/2006)
V.le Golgi, 19 27100 PAVIA
S.C. TECNICO-PATRIMONIALE

UBICAZIONE: Pad. 14 - Ematologia

LAVORO:

TITOLO ELABORATO: PIANTA PIANO SECONDO

TAVOLA NUM.: 4

DATA: 12 Genn. 2009

SCALA: 1:100

REVISIONE	DATA
1	4
2	5
3	6

FILE: 14pia 1412215.dwg

PROC. | C.I.P.

PROGETTO: S.C. TECNICO-PATRIMONIALE

Il Progettista e Direttore dei Lavori

La Proprietà

Il Responsabile del Procedimento

Impresa Esecutrice