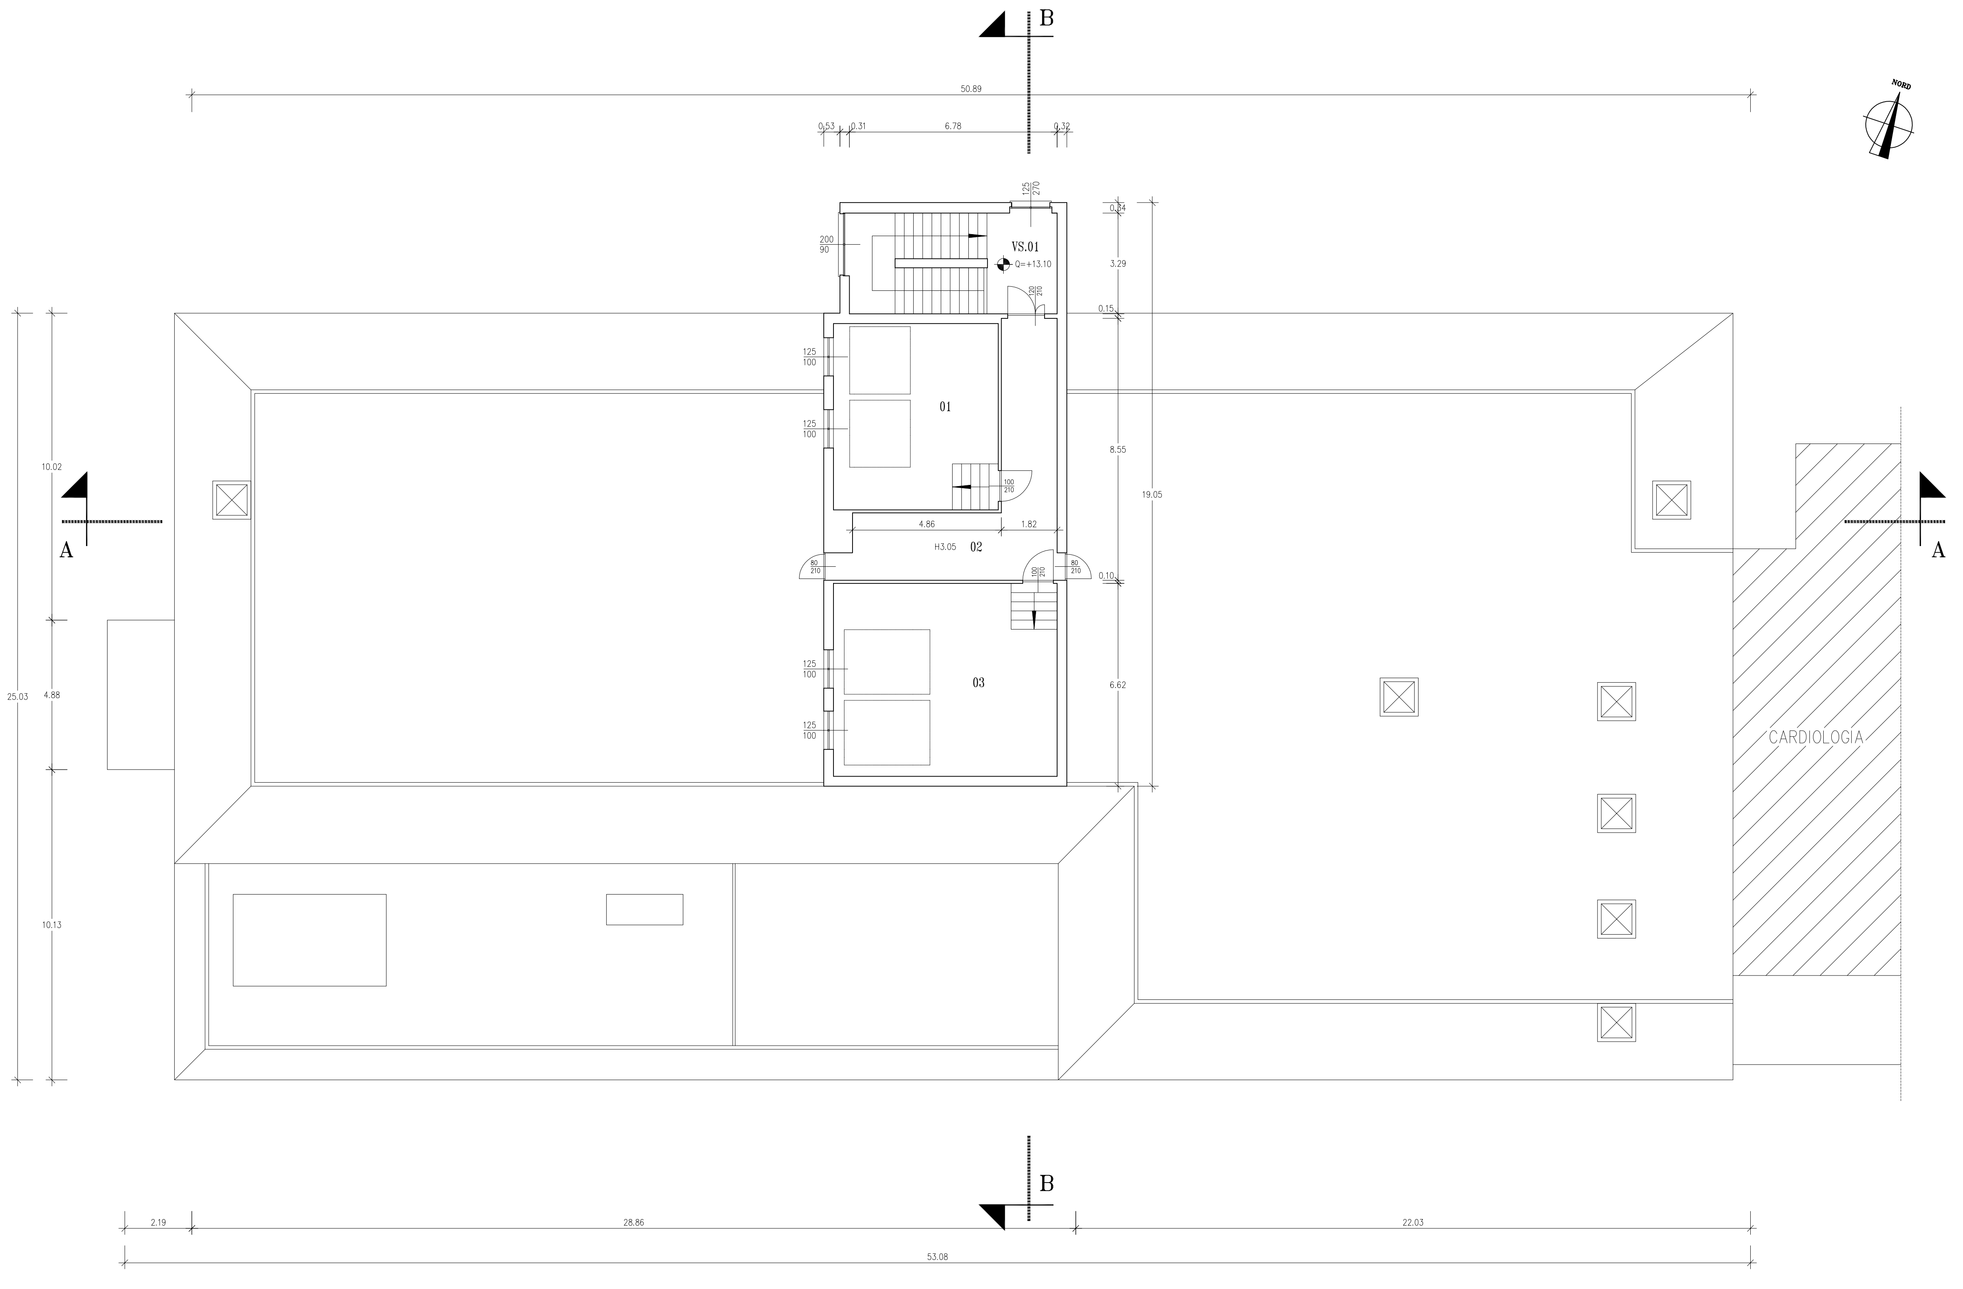

IDENTIFICATIVO FABBRICATO E PIANO
14.PT.

NUMERO VANO	DESTINAZIONE D'USO
01	LOCALE TECNICO
02	CORRIDOIO
03	LOCALE TECNICO
VS.01	VANO SCALA

FONDAZIONE
IRCCS POLICLINICO "SAN MATTEO"
Istituto di Ricovero e Cura a Carattere Scientifico
di Diritto pubblico (D.M. 28/4/2006)
V.le Golgi, 19 27100 PAVIA
S.C. TECNICO-PATRIMONIALE

UBICAZIONE: Pad. 14 - Ematologia

LAVORO:

TITOLO ELABORATO: PIANTA PIANO TERZO

TAVOLA NUM.: 5

DATA: 12 Genn. 2009

SCALA: 1:100

REVISIONE	DATA
1	4
2	5
3	6

FILE: 14pta.dwg

PROC:

C.U.P.:

PROGETTO: S.C. TECNICO-PATRIMONIALE

Il Progettista e Direttore dei Lavori

La Proprietà

Il Responsabile del Procedimento

Impresa Esecutrice