IDENTIFICATIVO FABBRICATO E PIANO	
16.PP.	
NUMERO VANO	DESTINAZIONE D'USO
01	DEPOSITO
02	DEPOSITO
03	CORRIDOIO
04	DEPOSITO
05	DISIMPEGNO
06	SPOGLIATOIO
07	BAGNO HANDICAPPATO
08	CORRIDOIO
09	LABORATORIO
VS.01	VANO SCALA
VA.01	VANO ASCENSORE

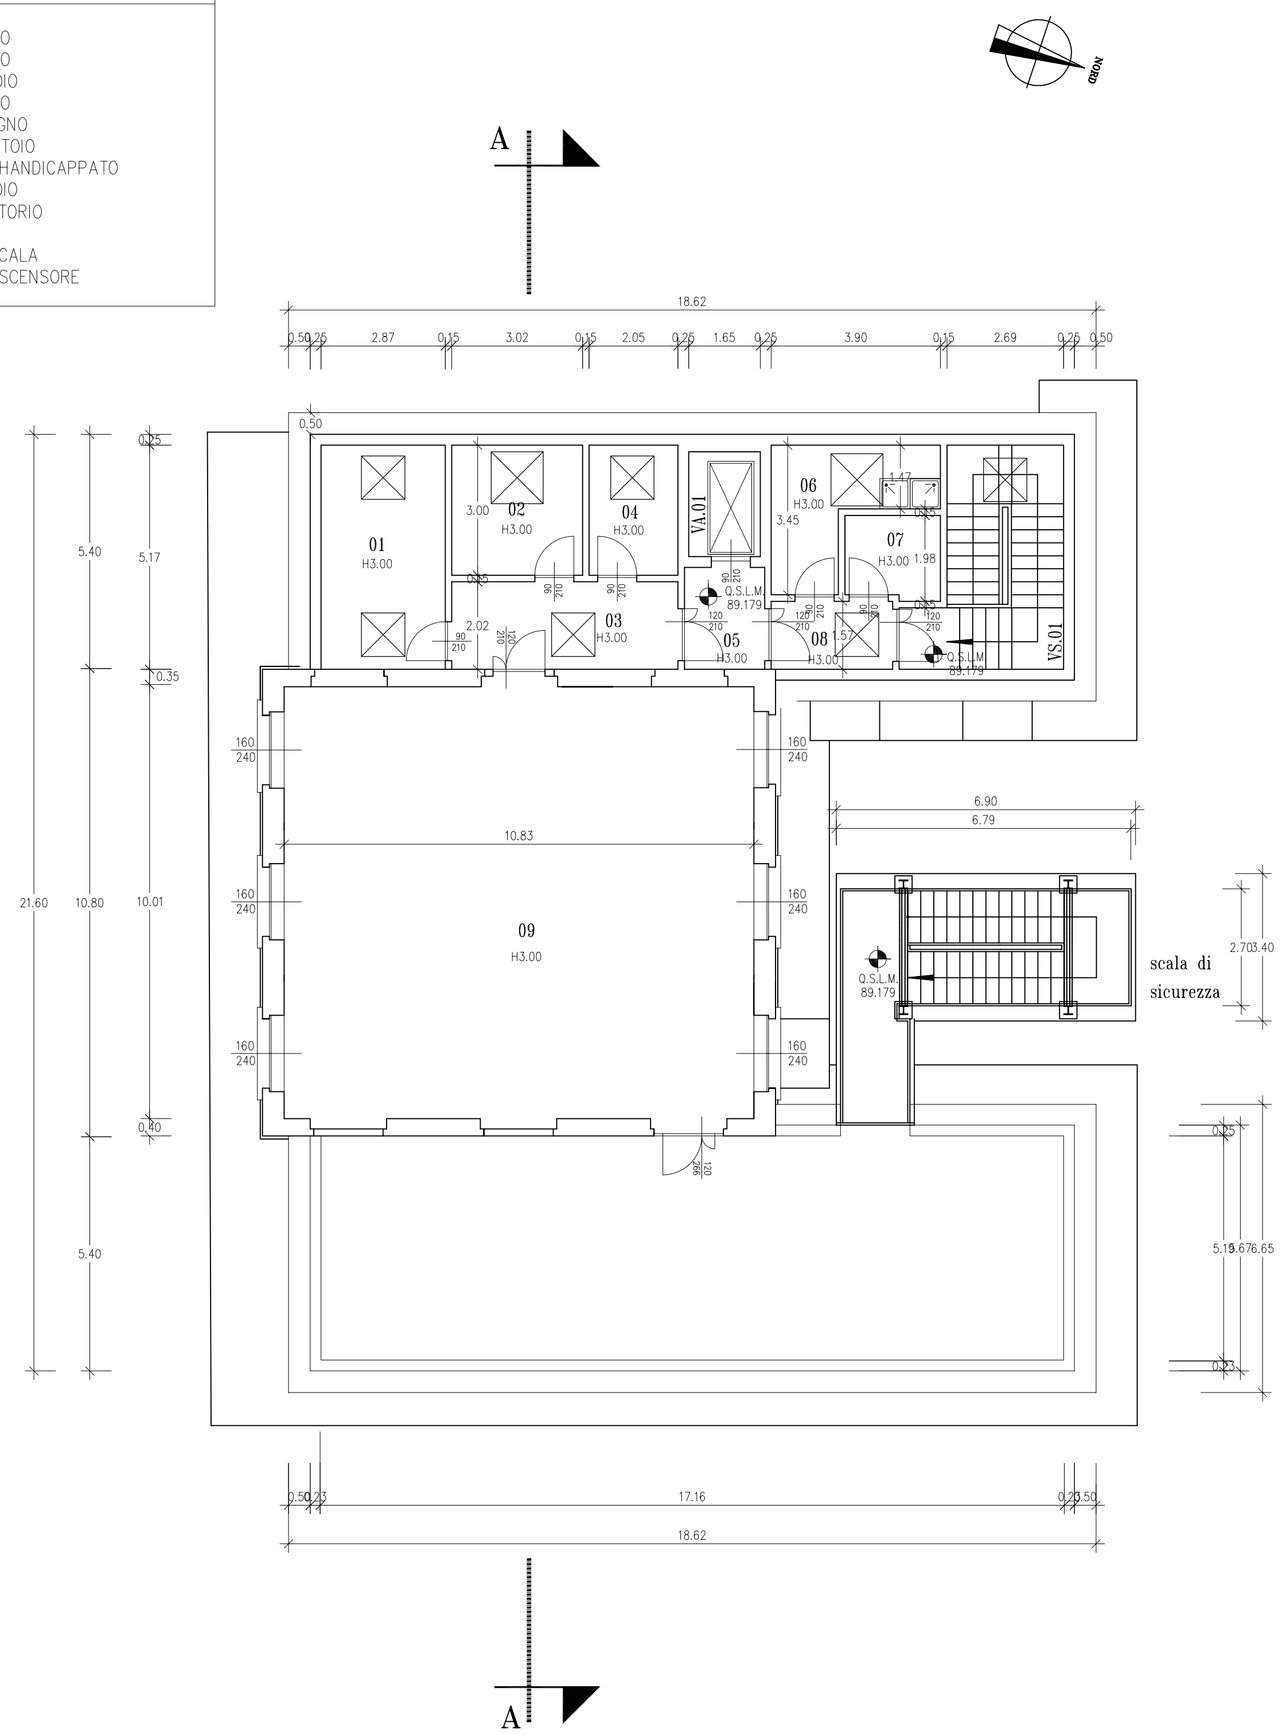

FONDAZIONE
IRCCS POLICLINICO "SAN MATTEO"
Istituto di Ricovero e Cura a Carattere Scientifico
di Diritto pubblico (D.M. 28/4/2006)
V.le Golgi, 19 27100 PAVIA
S.C. TECNICO-PATRIMONIALE

UBICAZIONE
Pad. 16 - Anatomia Patologica - Centralino Telefonico

LAVORO

TITOLO ELABORATO
PIANTA PIANO PRIMO

TAVOLA NUM. **3**

DATA	SCALA
08 Sett. 2009	1:100

REVISIONE	DATA
1	4
2	5
3	6

FILE 16ppa.dwg

PROC.

C.U.P.

PROGETTO
S.C. TECNICO-PATRIMONIALE

Il Progettista e Direttore dei Lavori

La Proprietà

Il Responsabile del Procedimento

Impresa Esecutrice