IDENTIFICATIVO FABBRICATO E PIANO

29.PQ.

NUMERO VANO	DESTINAZIONE D'USO
01	SERVIZI IGIENICI
02	SERVIZI IGIENICI
03	ARCHIVIO
04	BIBLIOTECA
05	STUDIO MEDICO
06	MEDICO DI GUARDIA
07	SERVIZI IGIENICI
08	SERVIZI IGIENICI
09	SERVIZI IGIENICI
10	SERVIZI IGIENICI
11	CORRIDOIO
12	RIPOSTIGLIO
13	SERVIZI IGIENICI
14	SPOGLIATOIO
15	RIPOSTIGLIO
16	RIPOSTIGLIO
17	DISIMPEGNO
18	ATRIO
19	CORRIDOIO
20	CUCINA
21	STUDIO
22	CORRIDOIO
23	LAVATOIO
24	SERVIZI IGIENICI
25	DISIMPEGNO

IDENTIFICATIVO FABBRICATO E PIANO

29.PQ.

NUMERO VANO	DESTINAZIONE D'USO
26	DEGENZA
27	STUDIO
28	DISIMPEGNO
29	SERVIZI IGIENICI
30	RIPOSTIGLIO
31	RIPOSTIGLIO
32	DEGENZA
33	SPOGLIATOIO
34	ATRIO
35	CORRIDOIO
36	ARCHIVIO
37	AMBULATORIO
38	PREPARAZIONE FARMACI
39	PREPARAZIONE FARMACI
40	SERVIZI IGIENICI
41	DISIMPEGNO
42	DEGENZA
43	STUDIO
44	SERVIZI IGIENICI
45	DISIMPEGNO
46	LAVATOIO
47	CORRIDOIO
48	ATRIO
49	ATTESA
50	SPOGLIATOIO PERSONALE FEMMINILE

IDENTIFICATIVO FABBRICATO E PIANO

29.PQ.

NUMERO VANO	DESTINAZIONE D'USO
51	SERVIZIO IGIENICO
52	DOCCIA
53	DOCCIA
54	SERVIZIO IGIENICO
55	SPOGLIATOIO PERSONALE MASCHILE
56	FILTRO SANITARIO
57a	MEDICO DI GUARDIA
57b	SERVIZIO IGIENICO
58	DISIMPEGNO
59	SERVIZIO IGIENICO
60	SERVIZIO IGIENICO
61	DEPOSITO PULITO
62	DEPOSITO ATTREZZATURE
63	CORRIDOIO
64	DEPOSITO SPORCO
65	VUOTATOIO
66	CUCINA
67	LABORATORIO
68	DEGENZA
69	DEGENZA
70	VUOTATOIO
71	DISIMPEGNO
72	DEGENZA
73	DEGENZA
74	DEGENZA
75	DEGENZA

IDENTIFICATIVO FABBRICATO E PIANO

29.PQ.

NUMERO VANO	DESTINAZIONE D'USO
76	FILTRO
77	DEPOSITO ATTREZZATURE
78	CAPO SALA–SALA MEDICI
82	DEPOSITO ATTREZZATURE
83	LAVAGGIO STRUMENTI E MATERIALE
84	DISIMPEGNO
85	SERVIZI IGIENICI
86	DEGENZA
87	DEGENZA
88	DISIMPEGNO
89	SERVIZI IGIENICI
90	DISIMPEGNO
91	SERVIZI IGIENICI
92	DEGENZA
93	DEGENZA
94	DISIMPEGNO
95	SERVIZI IGIENICI
96	DISIMPEGNO
97	SERVIZI IGIENICI
98	DEGENZA
99	STUDIO MEDICI
100	DISIMPEGNO
101	SERVIZI IGIENICI
102	DEGENZA
103	DEGENZA
104	DISIMPEGNO

IDENTIFICATIVO FABBRICATO E PIANO

29.PQ.

NUMERO VANO	DESTINAZIONE D'USO
105	SERVIZI IGIENICI
106	DISIMPEGNO
107	SERVIZI IGIENICI
108	DEGENZA
109	DEGENZA
110	DISIMPEGNO
111	SERVIZI IGIENICI
112	DISIMPEGNO
113	SERVIZI IGIENICI
114	DEGENZA
115	PALESTRA
116	DEGENZA
117	DISIMPEGNO
118	SERVIZI IGIENICI
119	DEGENZA
120	DISIMPEGNO
121	SERVIZI IGIENICI
122	DEGENZA
123	DISIMPEGNO
124	SERVIZI IGIENICI
125	DEGENZA
126	DISIMPEGNO
127	SERVIZI IGIENICI
128	DEGENZA

IDENTIFICATIVO FABBRICATO E PIANO

29.PQ.

NUMERO VANO	DESTINAZIONE D'USO
VS.01	VANO SCALA
VS.02	VANO SCALA
VS.03	VANO SCALA
VA.01	VANO ASCENSORE
VA.02	VANO ASCENSORE
VA.03	VANO ASCENSORE
VA.04	VANO ASCENSORE
VA.05	VANO ASCENSORE
VA.06	VANO ASCENSORE
VA.07	VANO ASCENSORE
VM.01	VANO MONTACARICHI
VM.02	VANO MONTACARICHI
PQ.B3	BALCONE
PQ.B4	BALCONE
PQ.B5	BALCONE
PQ.B6	BALCONE
PQ.B7	BALCONE
PQ.B8	BALCONE
PQ.B9	BALCONE
PQ.B10	BALCONE
PQ.B11	BALCONE
PQ.B12	BALCONE
PQ.B13	BALCONE
PQ.B14	BALCONE

IDENTIFICATIVO FABBRICATO E PIANO

29.PQ.

NUMERO VANO	DESTINAZIONE D'USO
PQ.B15	BALCONE
PQ.B16	BALCONE
PQ.B17	BALCONE
PQ.B18	BALCONE
PQ.B19	BALCONE
PQ.B20	BALCONE
PQ.B21	BALCONE
PQ.B22	BALCONE
PQ.B23	BALCONE

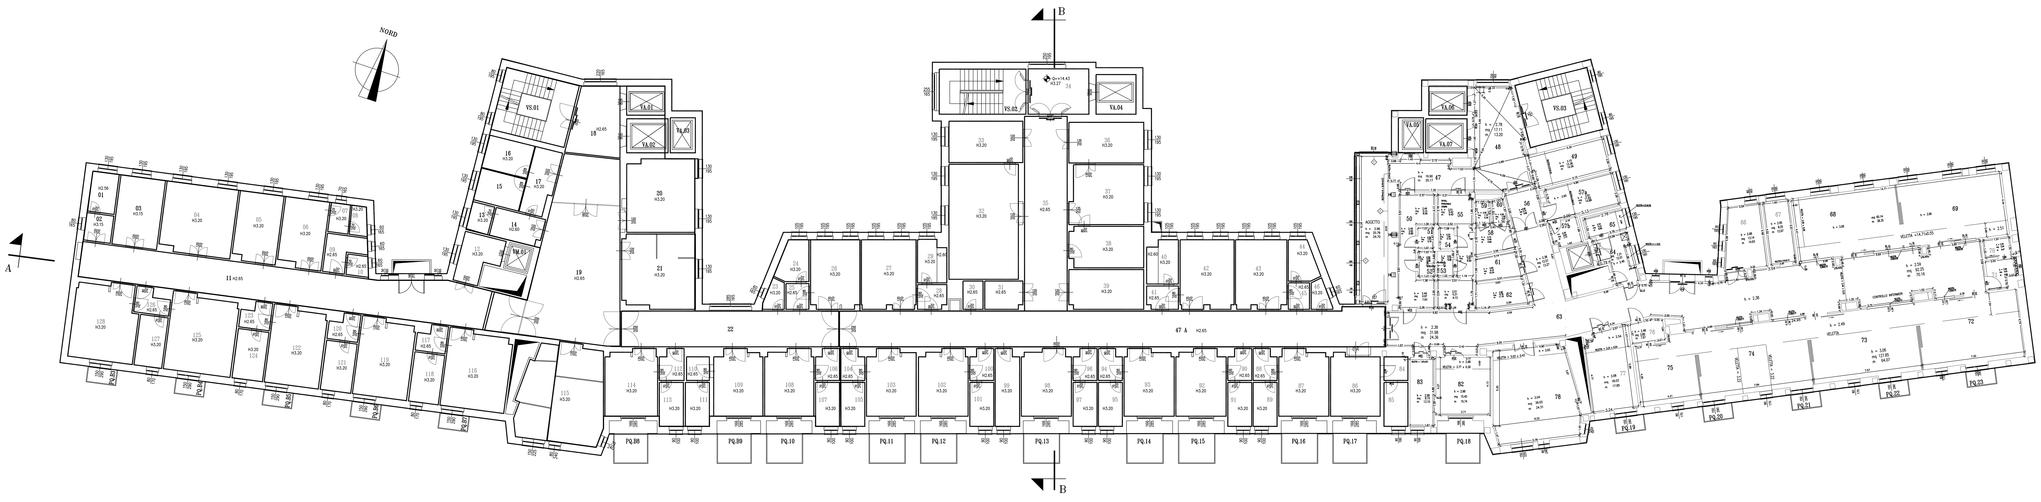

FONDAZIONE
IRCCS POLICLINICO "SAN MATTEO"
Istituto di Ricovero e Cura a Carattere Scientifico
di Diritto pubblico (D.M. 28/4/2006)
V.le Golgi, 19 27100 PAVIA
S.C. TECNICO-PATRIMONIALE

UBICAZIONE	29- Traumatologia-Ortopedia	TAVOLA 6	DATA 19/09/2008
LAVORO			SCALA 1:100
		REV.	DATA
		1	29.09.2009
		2	08.01.2010
		3	05.03.2014
		4	10.07.2014
		5	15.01.2015
		6	28.08.2018
DISEGNO	Pianta Piano Quarto	FILE	29_pqr_2909

PROGETTO STRUTTURA TECNICO-PATRIMONIALE	Il Responsabile del Procedimento
Il Progettista	La Proprietà
Collaboratori: Edile: Elettrico: Meccanico:	Impresa Esecutrice: