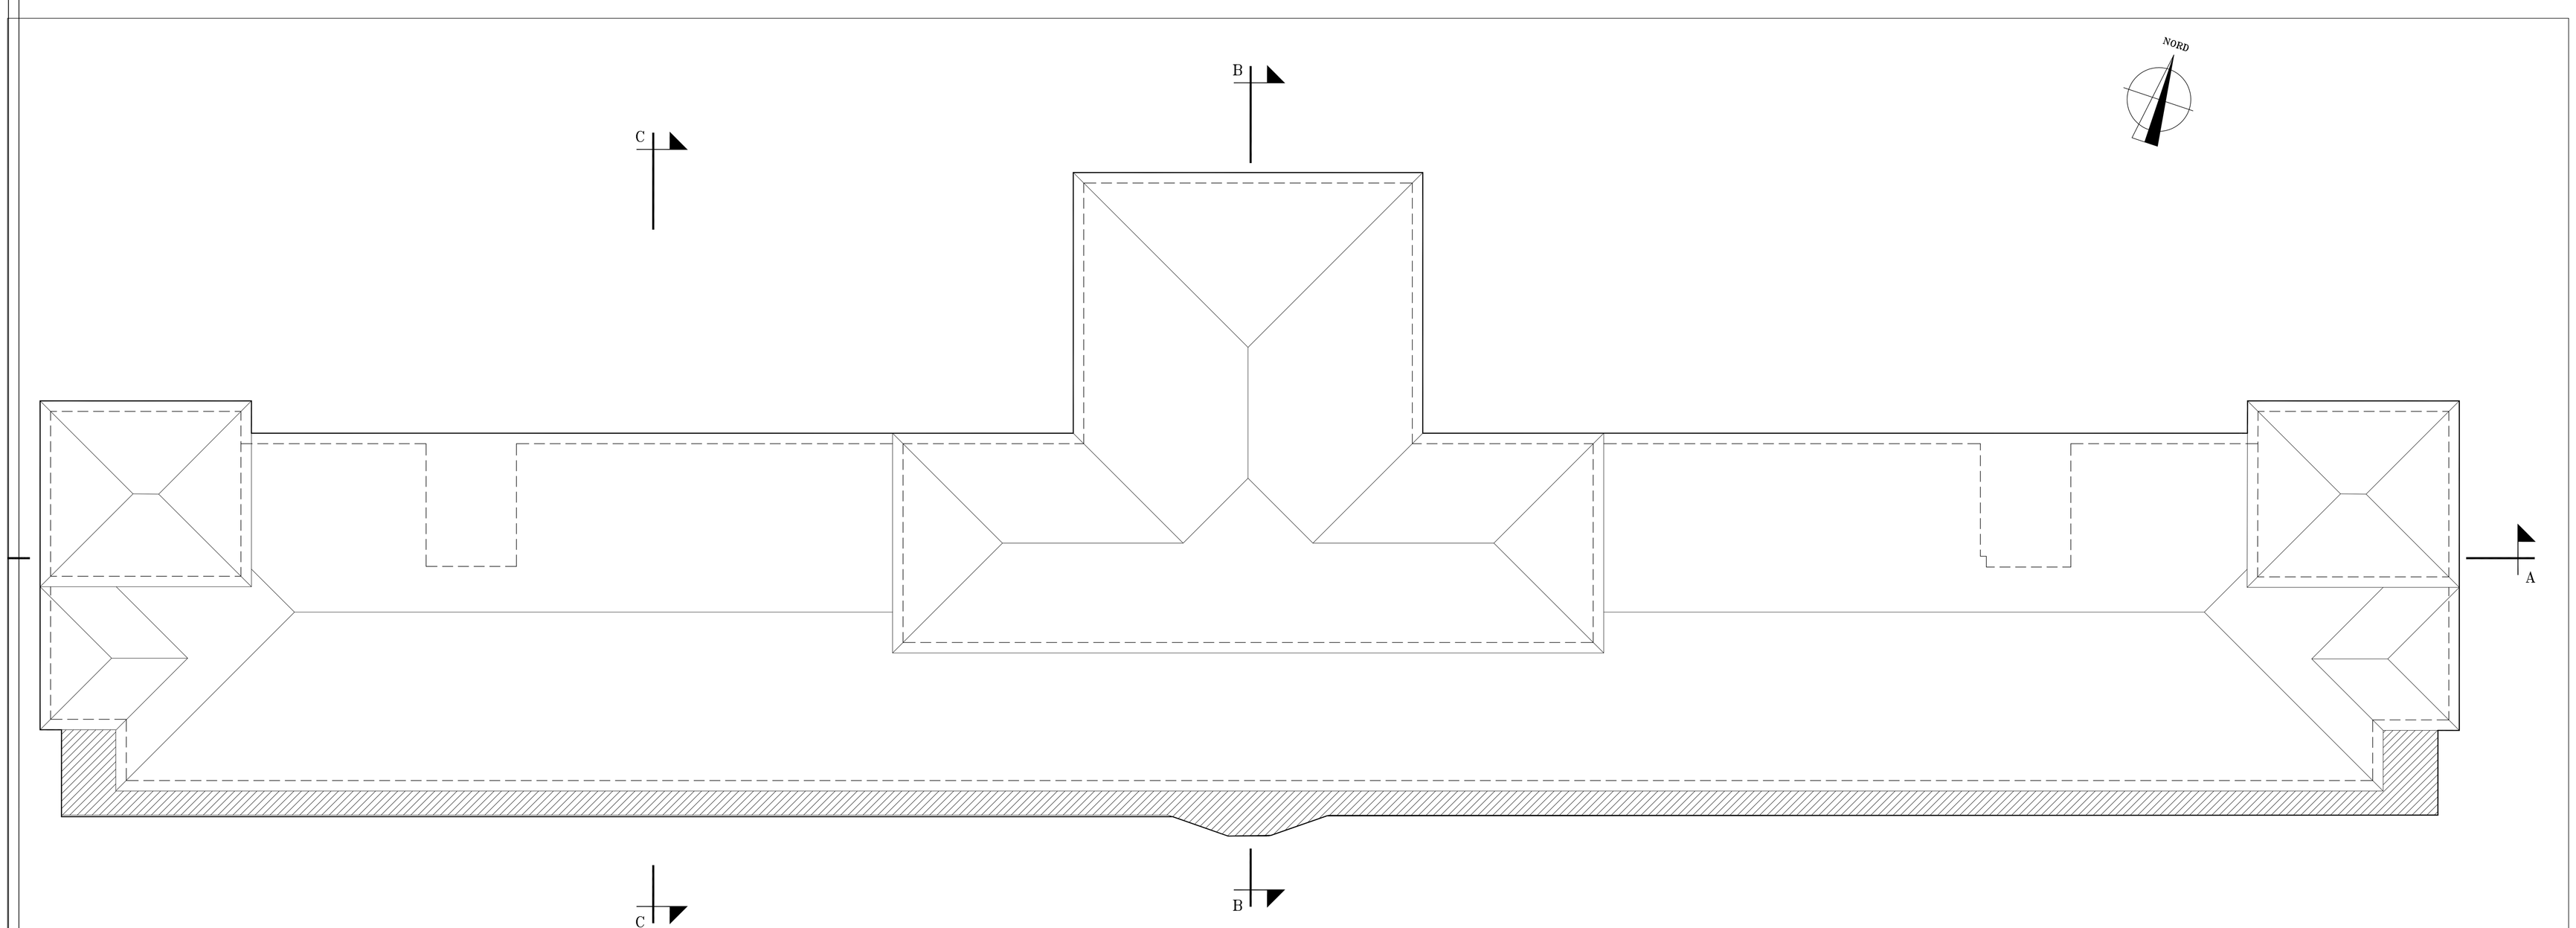

FONDAZIONE
IRCCS POLICLINICO "SAN MATTEO"
Istituto di Ricovero e Cura a Carattere Scientifico
di Diritto pubblico (D.M. 28-8-2006)
P.le Golgi, 19 27100 PAVIA
S.C. TECNICO-PATRIMONIALE

COMMESSA: Pad. 30 - ex_Malattie infettive

LAVORI:

TITOLO ELABORATO: PIANTA PIANO COPERTURA

TAVOLA N.ro: 4

DATA: 06/11/2001

SCALA: 1:100

REV.
1
2
3

File: 30_04_p.copertura.dwg

DISEGNO: S.C. TECNICO-PATRIMONIALE

Ditta:

Il Progettista e Direttore dei Lavori:

La Proprietà

Il Responsabile del Procedimento

Impresa Esecutrice: