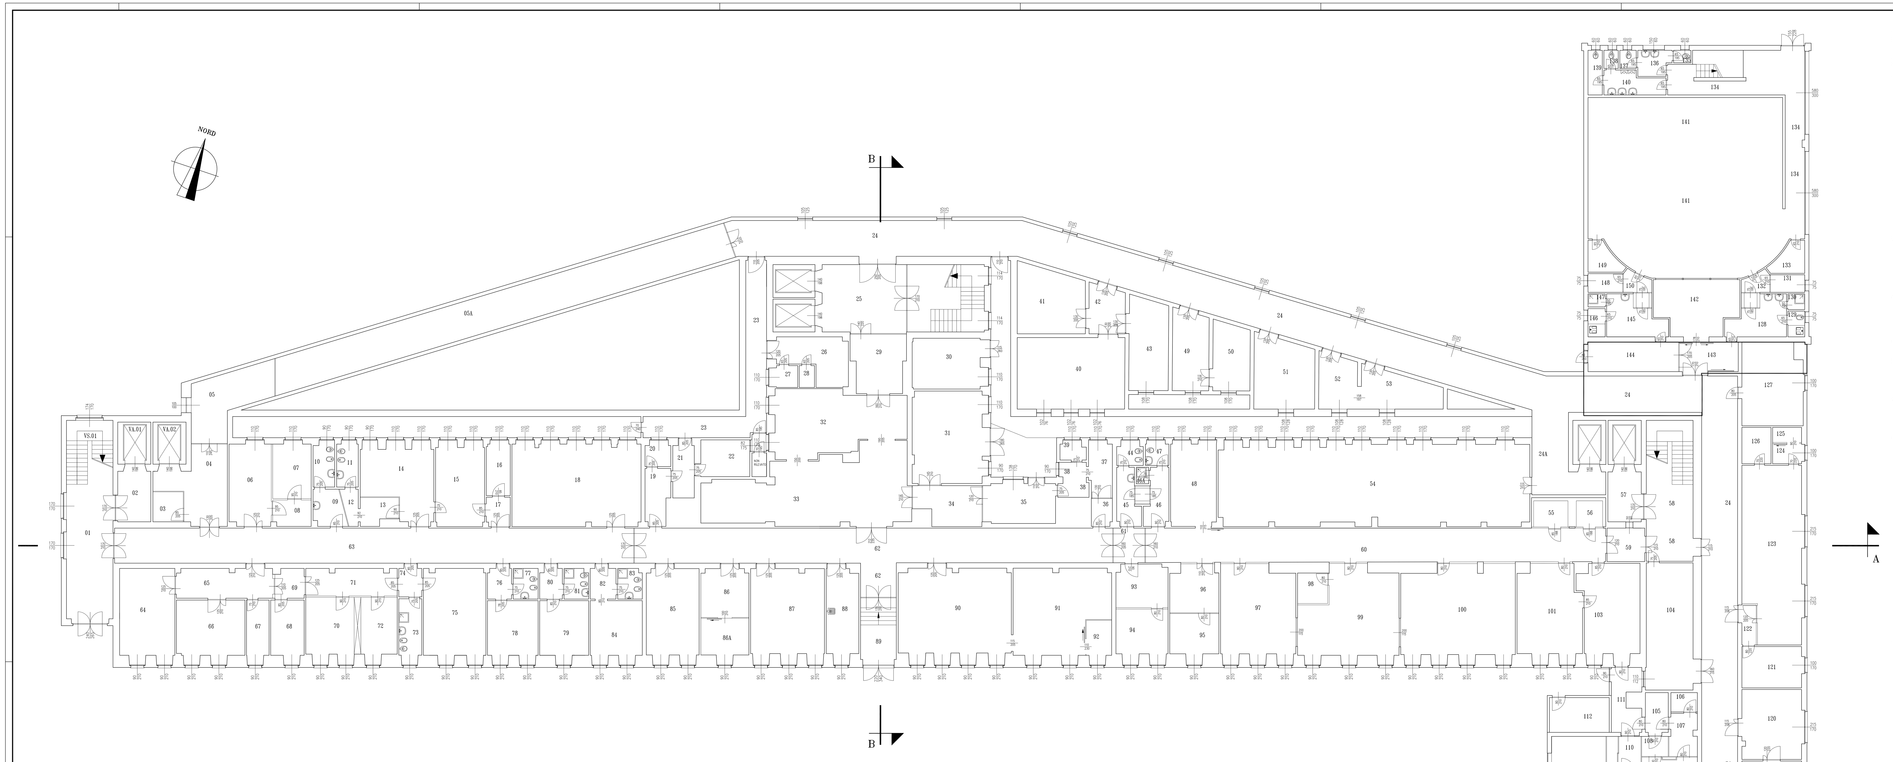

T. PIANO	
JO	
TANEI	
ATERIALE	
ATORI	
ZNO	
S	
ATORI	

IDENTIFICATIVO FABBRICATO E PIANO

30.PC.

NUMERO VANO	DESTINAZIONE D'USO
85	LABORATORIO-VIROLOGIA E MICROBIOLOGIA
86	LABORATORIO
86A	LABORATORIO
87	LABORATORIO
88	TRATTAMENTO MATERIALE D'USO
89	INGRESSO
90	LABORATORIO-BATTERIOLOGIA
91	LABORATORIO-BATTERIOLOGIA
92	LABORATORIO
93	LABORATORIO - VIROLOGIA
94	LABORATORIO - VIROLOGIA
95	LABORATORIO
96	LABORATORIO
97	LABORATORIO-VIROLOGIA CELLULARE
98	ZONA MICROSCOPI
99	LABORATORIO-VIROLOGIA CELLULARE
100	LABORATORIO-VIROLOGIA MOLECOLARE
101	LABORATORIO
103	TRATTAMENTO MATERIALE D'USO
104	LOCALE TECNICO
105	DISIMPEGNO
106	SERVIZI IGIENICI
107	DISIMPEGNO
108	ATRIO
109	LABORATORIO
110	FILTRO
111	DISIMPEGNO
112	DEPOSITO
113	LOCALE TECNICO
114	CENTRALINA
115	CENTRALINA
116	CENTRALINA
117	CENTRALINA
118	DISIMPEGNO
119	LABORATORIO
120	LABORATORIO
121	LABORATORIO
122	DISIMPEGNO
123	LABORATORIO-BIOLOGIA MOLECOLARE
124	ANTIBAGNO
125	SERVIZI IGIENICI
126	LABORATORIO
127	LOCALE TECNICO
128	DISIMPEGNO
129	SERVIZI IGIENICI
130	SERVIZI IGIENICI
131	RIPOSTIGLIO
132	DISIMPEGNO
133	RIPOSTIGLIO
134	CORRIDOIO
135	SERVIZI IGIENICI
136	SERVIZI IGIENICI
137	SERVIZI IGIENICI
138	SERVIZI IGIENICI
139	SERVIZI IGIENICI
140	SERVIZI IGIENICI
141	AULA
142	UFFICIO
143	DISIMPEGNO
144	UFFICIO
145	UFFICIO
146	SERVIZI IGIENICI
147	SERVIZI IGIENICI
148	RIPOSTIGLIO
149	RIPOSTIGLIO
150	DISIMPEGNO
VL.01	VANO SCALA
VL.02	VANO SCALA
VS.03	VANO SCALA
VL.01	VANO ASCENSORE
VL.02	VANO ASCENSORE
VL.03	VANO ASCENSORE
VL.04	VANO ASCENSORE
VL.05	VANO ASCENSORE
VL.06	VANO ASCENSORE

FONDAZIONE
IRCCS POLICLINICO "SAN MATTEO"
Istituto di Ricovero e Cura a Carattere Scientifico
di Diritto pubblico (D.M. 26/4/2006)
V.le Golgi, 19 27100 PAVIA
S.C. TECNICO-PATRIMONIALE

OGGETTO
Pad. 30 - ex_Malattie infettive

LUOGO

ELABORATO
PIANTA PIANO TERRA

TAVOLA N°: 0

DATA	SCALA
09/11/2001	1:100

REV	DATA
1	25/01/2011
2	14/09/2011

FILE
30_00_p-terra.151201.dwg

REV
DWG

F.to A4

PROGETTO
S.C. TECNICO-PATRIMONIALE

DIS.

Elettrico

Meccanico

Il Progettista e Direttore dei Lavori:

La Proprietà

Il Responsabile del Procedimento

Impresa Esecutrice: