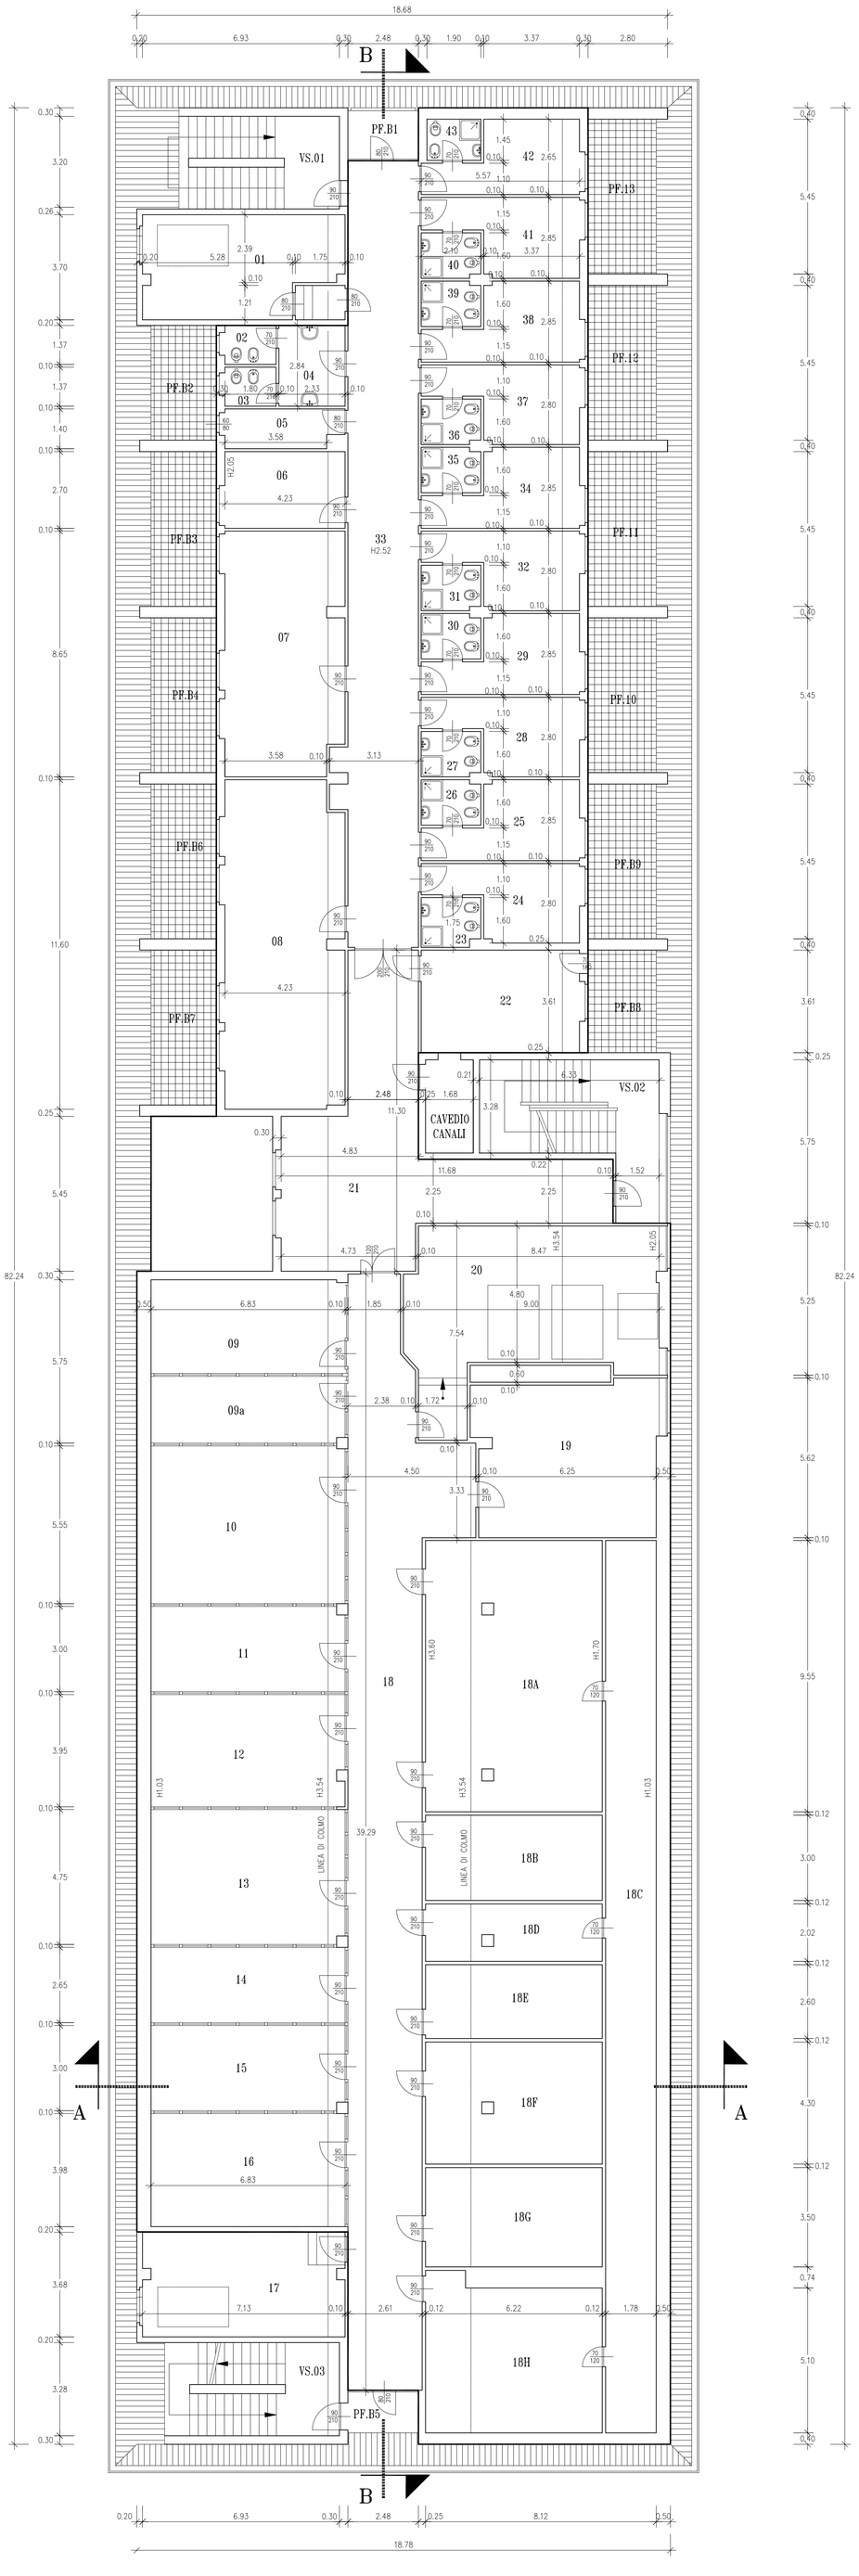

IDENTIFICATIVO FABBRICATO E PIANO 32.PF.	
NUMERO VANO	DESTINAZIONE D'USO
01	LOC. MACCHINE MONTALETTIGHE
02	SERVIZI IGIENICI
03	SERVIZI IGIENICI
04	SERVIZI IGIENICI
05	RIPOSTIGLIO
06	UFFICIO
07	SOGGIORNO PERSONALE
08	SOGGIORNO PERSONALE
09	STUDIO
09a	STUDIO
10	STUDIO
11	STUDIO
12	STUDIO
13	STUDIO
14	STUDIO
15	STUDIO
16	STUDIO
17	LOC. MACCHINE MONTALETTIGHE
18	STUDI MEDICI/BIBLIOTECA
18A	TERAPIA MEDICA
18B	TERAPIA MEDICA
18C	TERAPIA MEDICA
18D	TERAPIA MEDICA
18E	TERAPIA MEDICA
18F	TERAPIA MEDICA
18G	TERAPIA MEDICA
18H	TERAPIA MEDICA
19	MACCHINE CONDIZIONAMENTO
20	LOC. MACCHINE ASCENSORI
21	DISIMPEGNO
22	LOCALE ESPULSORI
23	SERVIZI IGIENICI
24	CAMERA PERSONALE
25	CAMERA PERSONALE
26	SERVIZI IGIENICI
27	SERVIZI IGIENICI
28	CAMERA PERSONALE
29	CAMERA PERSONALE
30	SERVIZI IGIENICI
31	SERVIZI IGIENICI
32	CAMERA PERSONALE
33	CORRIDOIO
34	CAMERA PERSONALE
35	SERVIZI IGIENICI
36	SERVIZI IGIENICI
37	CAMERA PERSONALE
38	CAMERA PERSONALE
39	SERVIZI IGIENICI
40	SERVIZI IGIENICI
41	CAMERA PERSONALE
42	CAMERA PERSONALE
43	SERVIZI IGIENICI
VS.01	VANO SCALA
VS.02	VANO SCALA
VS.03	VANO SCALA
PF.B1	BALCONE
PF.B2	BALCONE
PF.B3	BALCONE
PF.B4	BALCONE
PF.B5	BALCONE
PF.B6	BALCONE
PF.B7	BALCONE
PF.B8	BALCONE
PF.B9	BALCONE
PF.B10	BALCONE
PF.B11	BALCONE
PF.B12	BALCONE
PF.B13	BALCONE

NORD

FONDAZIONE
IRCCS POLICLINICO "SAN MATTEO"
Istituto di Ricovero e Cura a Carattere Scientifico
di Diritto pubblico (D.M. 28/4/2006)
V.le Golgi, 19 27100 PAVIA
S.C. TECNICO-PATRIMONIALE

UBICAZIONE	Padiglione 32 - Reparti Speciali	TAVOLA	7
		DATA	26/08/2009
LAVORO		SCALA	1:100
		REV.	DATA
DISEGNO	PIANTA PIANO QUINTO (SOTTOTETTO)	FILE	32pfa.dwg
		Controllato da:	

PROGETTO STRUTTURA TECNICO-PATRIMONIALE	Il Responsabile del Procedimento
Il Progettista	La Proprietà
Collaboratori: Edile: Elettrico: Meccanico:	Impresa Esecutrice: