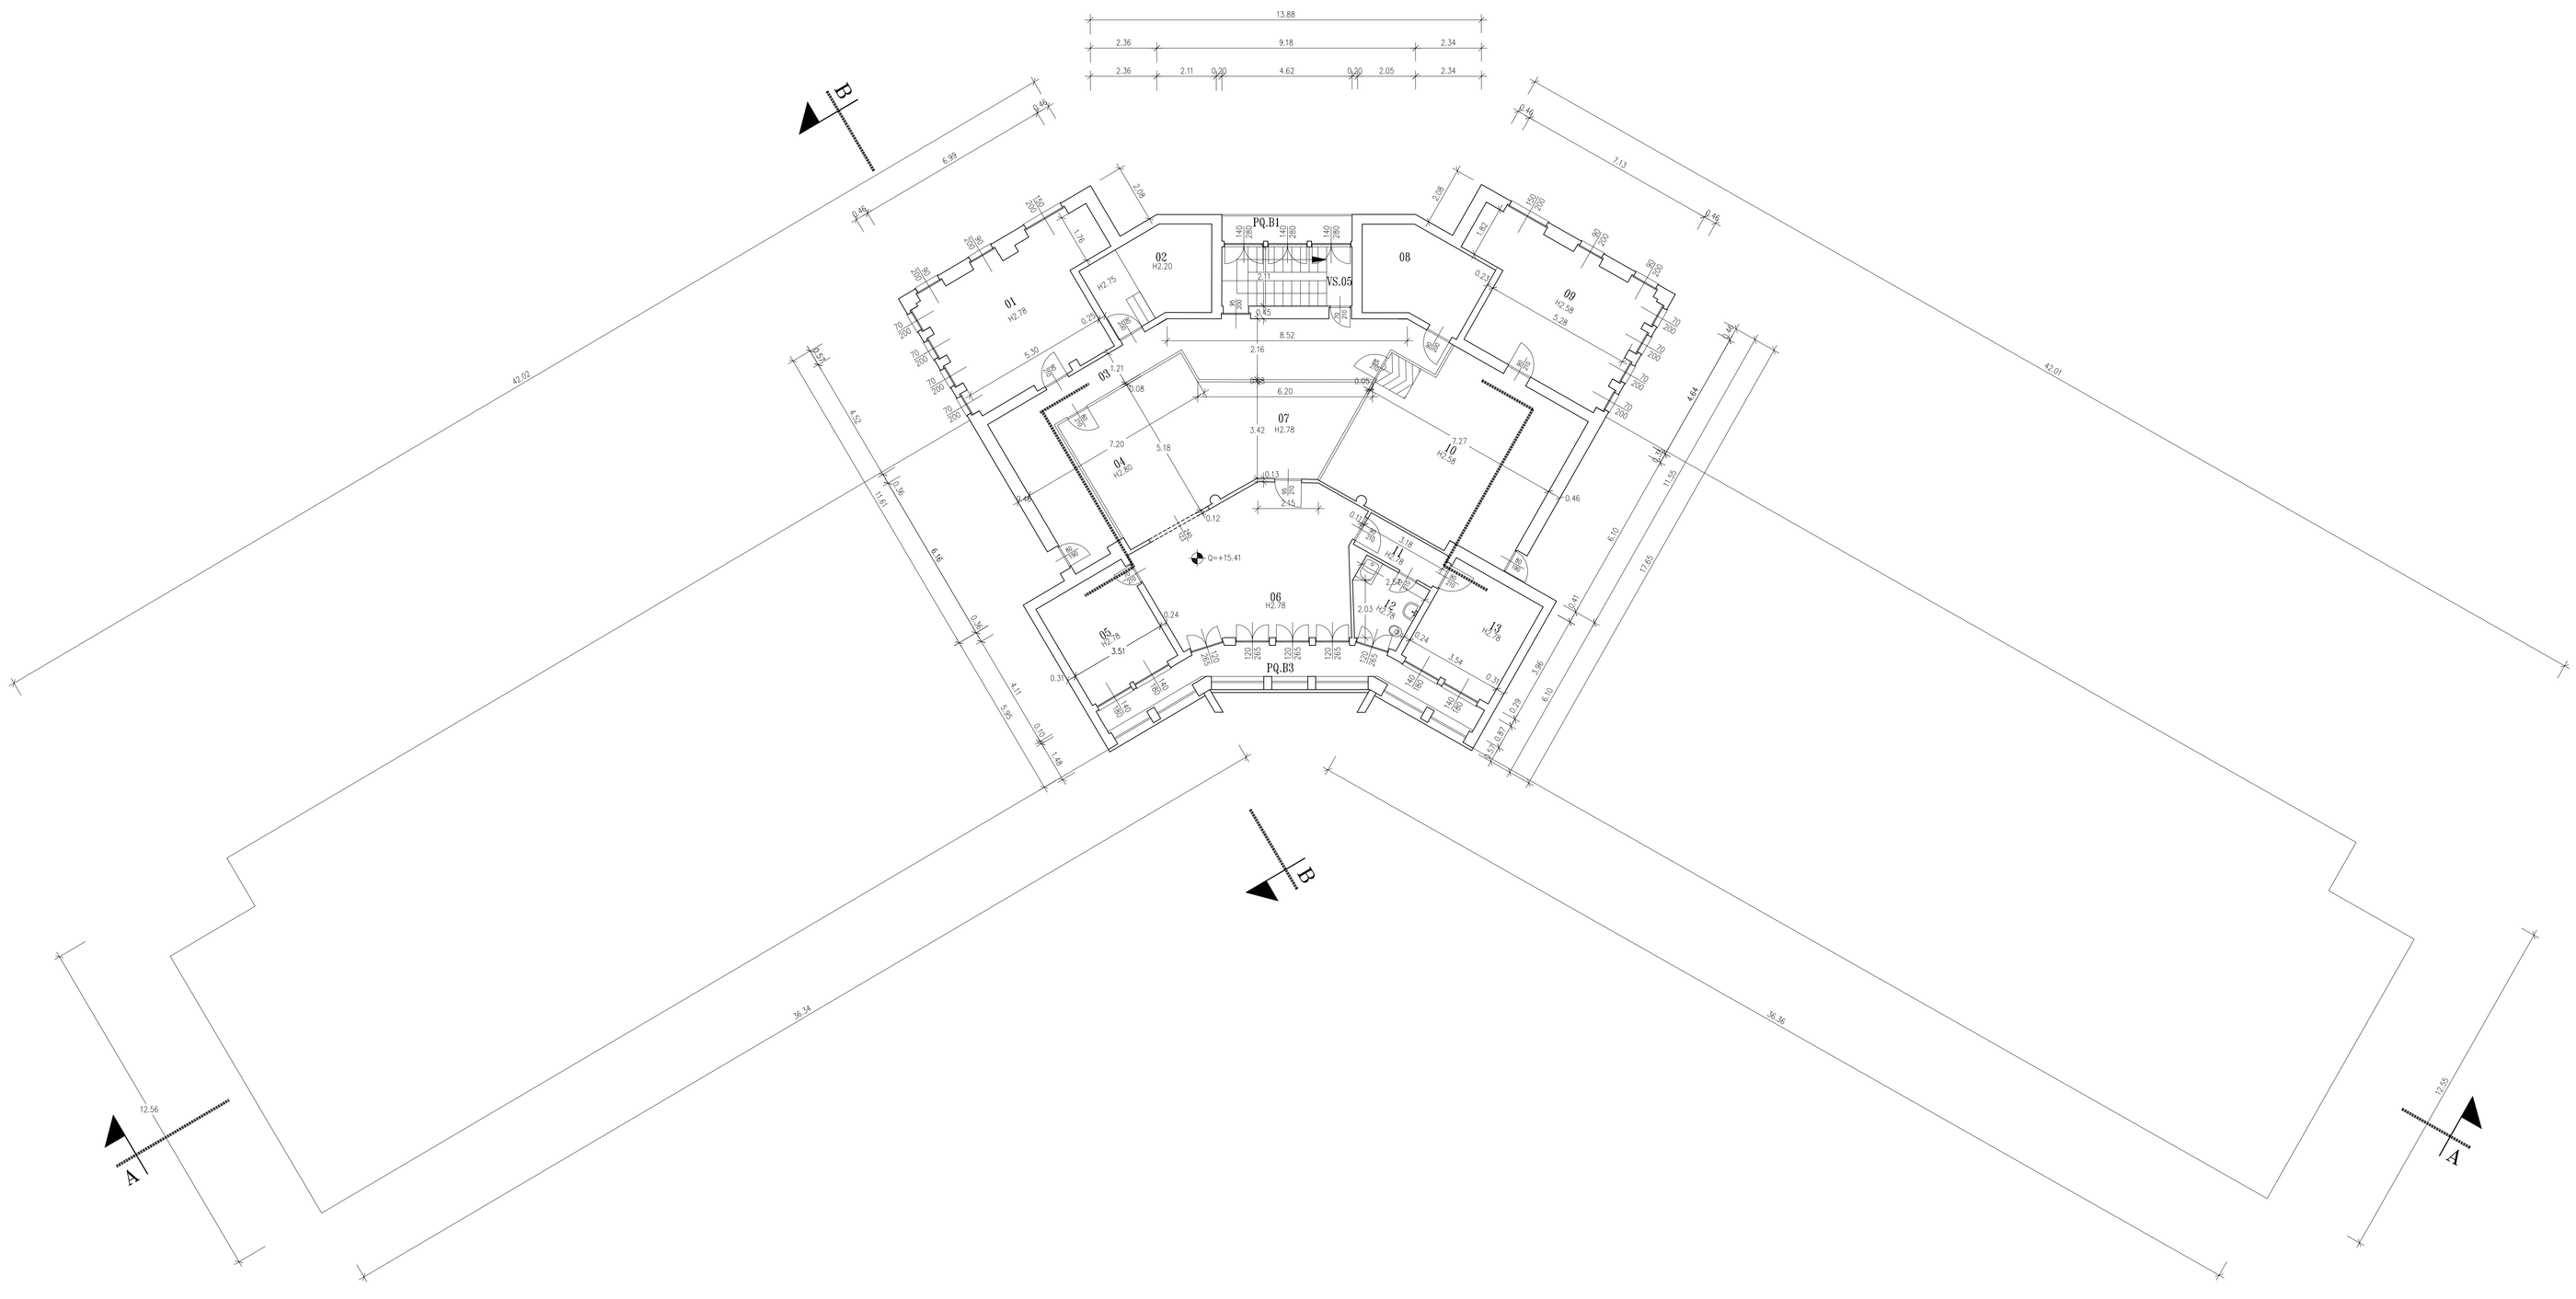

IDENTIFICATIVO FABBRICATO E PIANO	
33.PQ.	
NUMERO VANO	DESTINAZIONE D'USO
01	UFFICIO
02	LOCALE TECNICO
03	CORRIDOIO
04	UFFICIO
05	UFFICIO
06	UFFICIO
07	DISIMPEGNO
08	LOCALE TECNICO
09	UFFICIO
10	LOCALE COMPUTERS
11	DISIMPEGNO
12	SERVIZI IGIENICI
13	UFFICIO
VS.05	VANO SCALA
PQ.B1	BALCONE
PQ.B3	BALCONE

FONDAZIONE
IRCCS POLICLINICO "SAN MATTEO"
Istituto di Ricovero e Cura a Carattere Scientifico
di Diritto pubblico (D.M. 28/4/2006)
V.le Golgi, 19 27100 PAVIA
STRUTTURA TECNICO-PATRIMONIALE

UBICAZIONE: 33- Poliambulatorio	TAVOLA: 6	DATA: 08/11/2001
LAVORO:		SCALA: 1:100
	REV.	DATA
	3	07/02/2011
DISEGNO: Pianta Piano Quarto	FILE: 33_pqu.dwg	

PROGETTO: STRUTTURA TECNICO-PATRIMONIALE	Il Responsabile del Procedimento
Il Progettista	La Proprietà
Collaboratori: Edile: Elettrico: Meccanico:	Impresa Esecutrice: