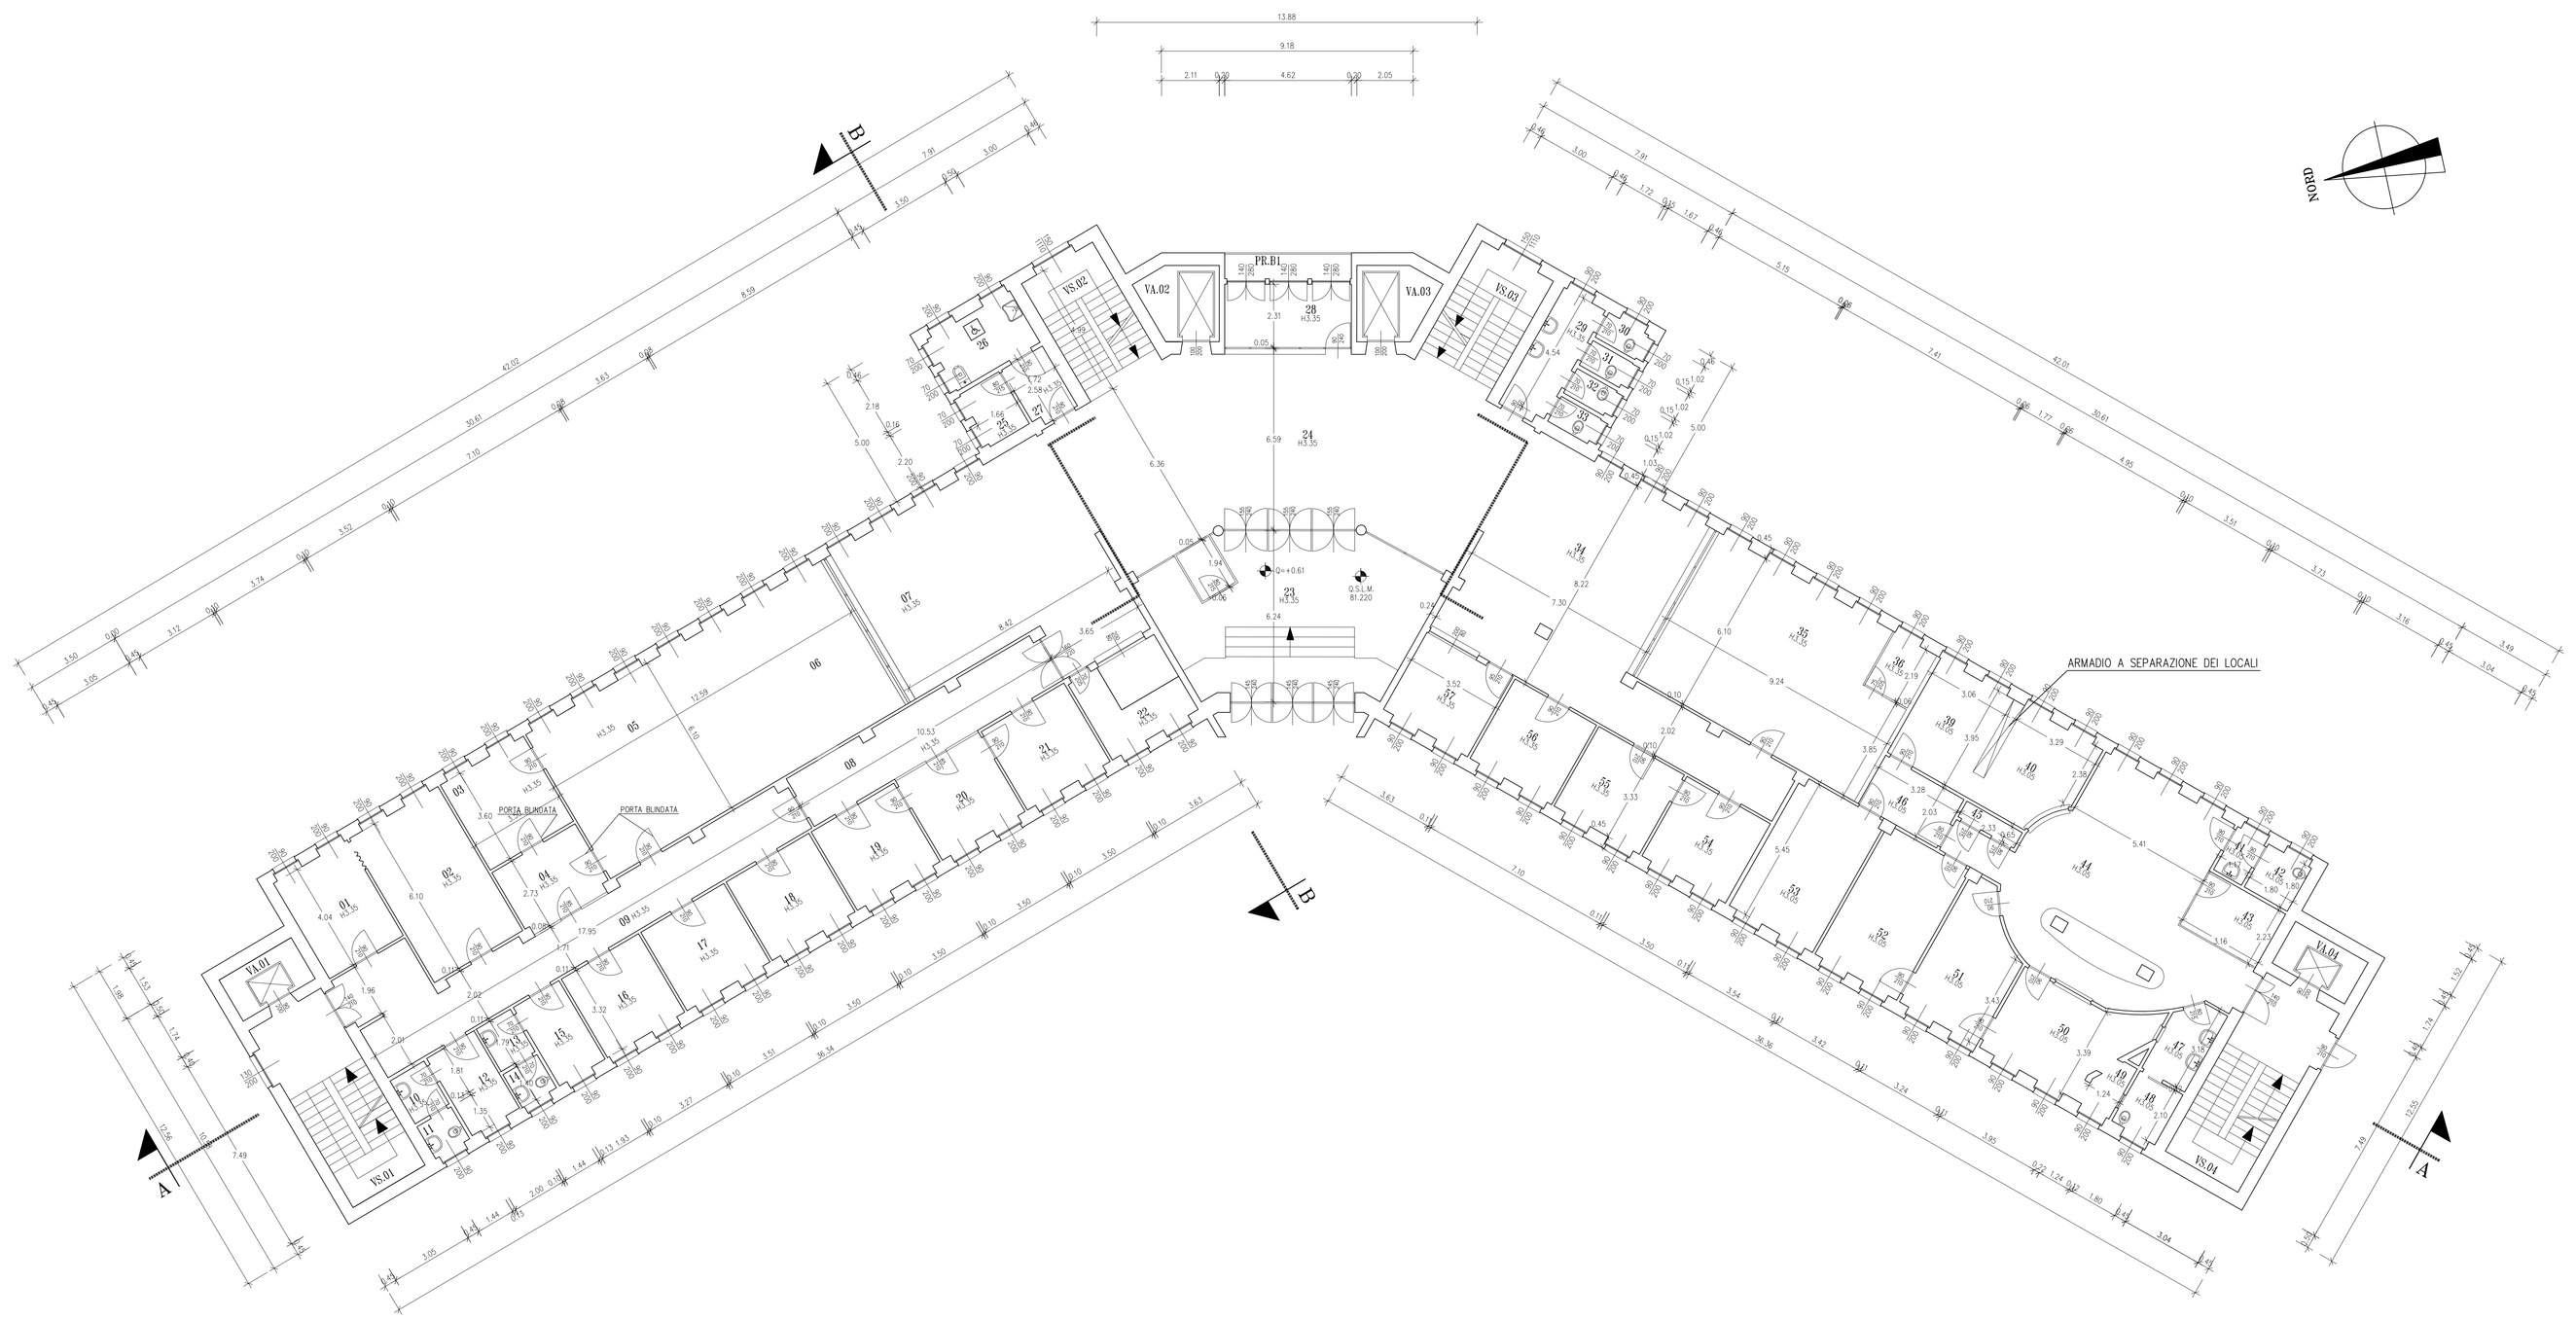

IDENTIFICATIVO FABBRICATO E PIANO	
33.PR.	
NUMERO VANO	DESTINAZIONE D'USO
01	UFFICIO
02	UFFICIO
03	UFFICIO
04	ATTESA
05	UFFICIO
06	ACCETTAZIONE TICKETS
07	ATTESA
08	CORRIDOIO
09	CORRIDOIO
10	SERVIZI IGIENICI
11	SERVIZI IGIENICI
12	SERVIZI IGIENICI
13	SERVIZI IGIENICI
14	SERVIZI IGIENICI
15	SERVIZI IGIENICI
16	UFFICIO
17	UFFICIO CUP
18	UFFICIO
19	UFFICIO
20	TRIBUNALE DIRITTI MALATO
21	TRIBUNALE DIRITTI MALATO
22	BANCA
23	INGRESSO
24	ATTESA
25	PAGAMENTO AUTOMATICO TICKETS
26	SERVIZI IGIENICI DISABILI
27	DISIMPEGNO
28	UFFICIO
29	SERVIZI IGIENICI
30	SERVIZI IGIENICI
31	SERVIZI IGIENICI
32	SERVIZI IGIENICI
33	SERVIZI IGIENICI
34	ATTESA
35	PRENOTAZIONI
36	RIPOSTIGLIO
39	UFFICIO
40	ACCETTAZIONE
41	ANTIBAGNO
42	SERVIZI IGIENICI
43	UFFICIO GUARDIA
44	ATTESA
45	DEPOSITO
46	CORRIDOIO
47	BAGNO PER TOSSICOLOGIA
48	BAGNO PER TOSSICOLOGIA
49	DEPOSITO
50	ACCETTAZIONE–RITIRO PRELIEVI
51	AMBULATORIO
52	AMBULATORIO
53	UFFICIO
54	UFFICIO
55	UFFICIO
56	UFFICIO
57	BANCA
VS.01	VANO SCALA
VS.02	VANO SCALA
VS.03	VANO SCALA
VS.04	VANO SCALA
VA.01	VANO ASCENSORE
VA.02	VANO ASCENSORE
VA.03	VANO ASCENSORE
VA.04	VANO ASCENSORE
PR.B1	BALCONE

FONDAZIONE
IRCCS POLICLINICO "SAN MATTEO"
Istituto di Ricovero e Cura a Carattere Scientifico
di Diritto pubblico (D.M. 28/4/2006)
V.le Golgi, 19 27100 PAVIA

STRUTTURA TECNICO-PATRIMONIALE

UBICAZIONE: 33- Poliambulatorio	TAVOLA: 2	DATA: 25/02/2009
LAVORO:		SCALA: 1:100
	REV.	DATA
	1	
DISEGNO: Pianta Piano Rialzato	FILE:	33_pro.dwg

PROGETTO: STRUTTURA TECNICO-PATRIMONIALE	Il Responsabile del Procedimento
Il Progettista	La Proprietà
Collaboratori: Edile: Elettrico: Meccanico:	Impresa Esecutrice: