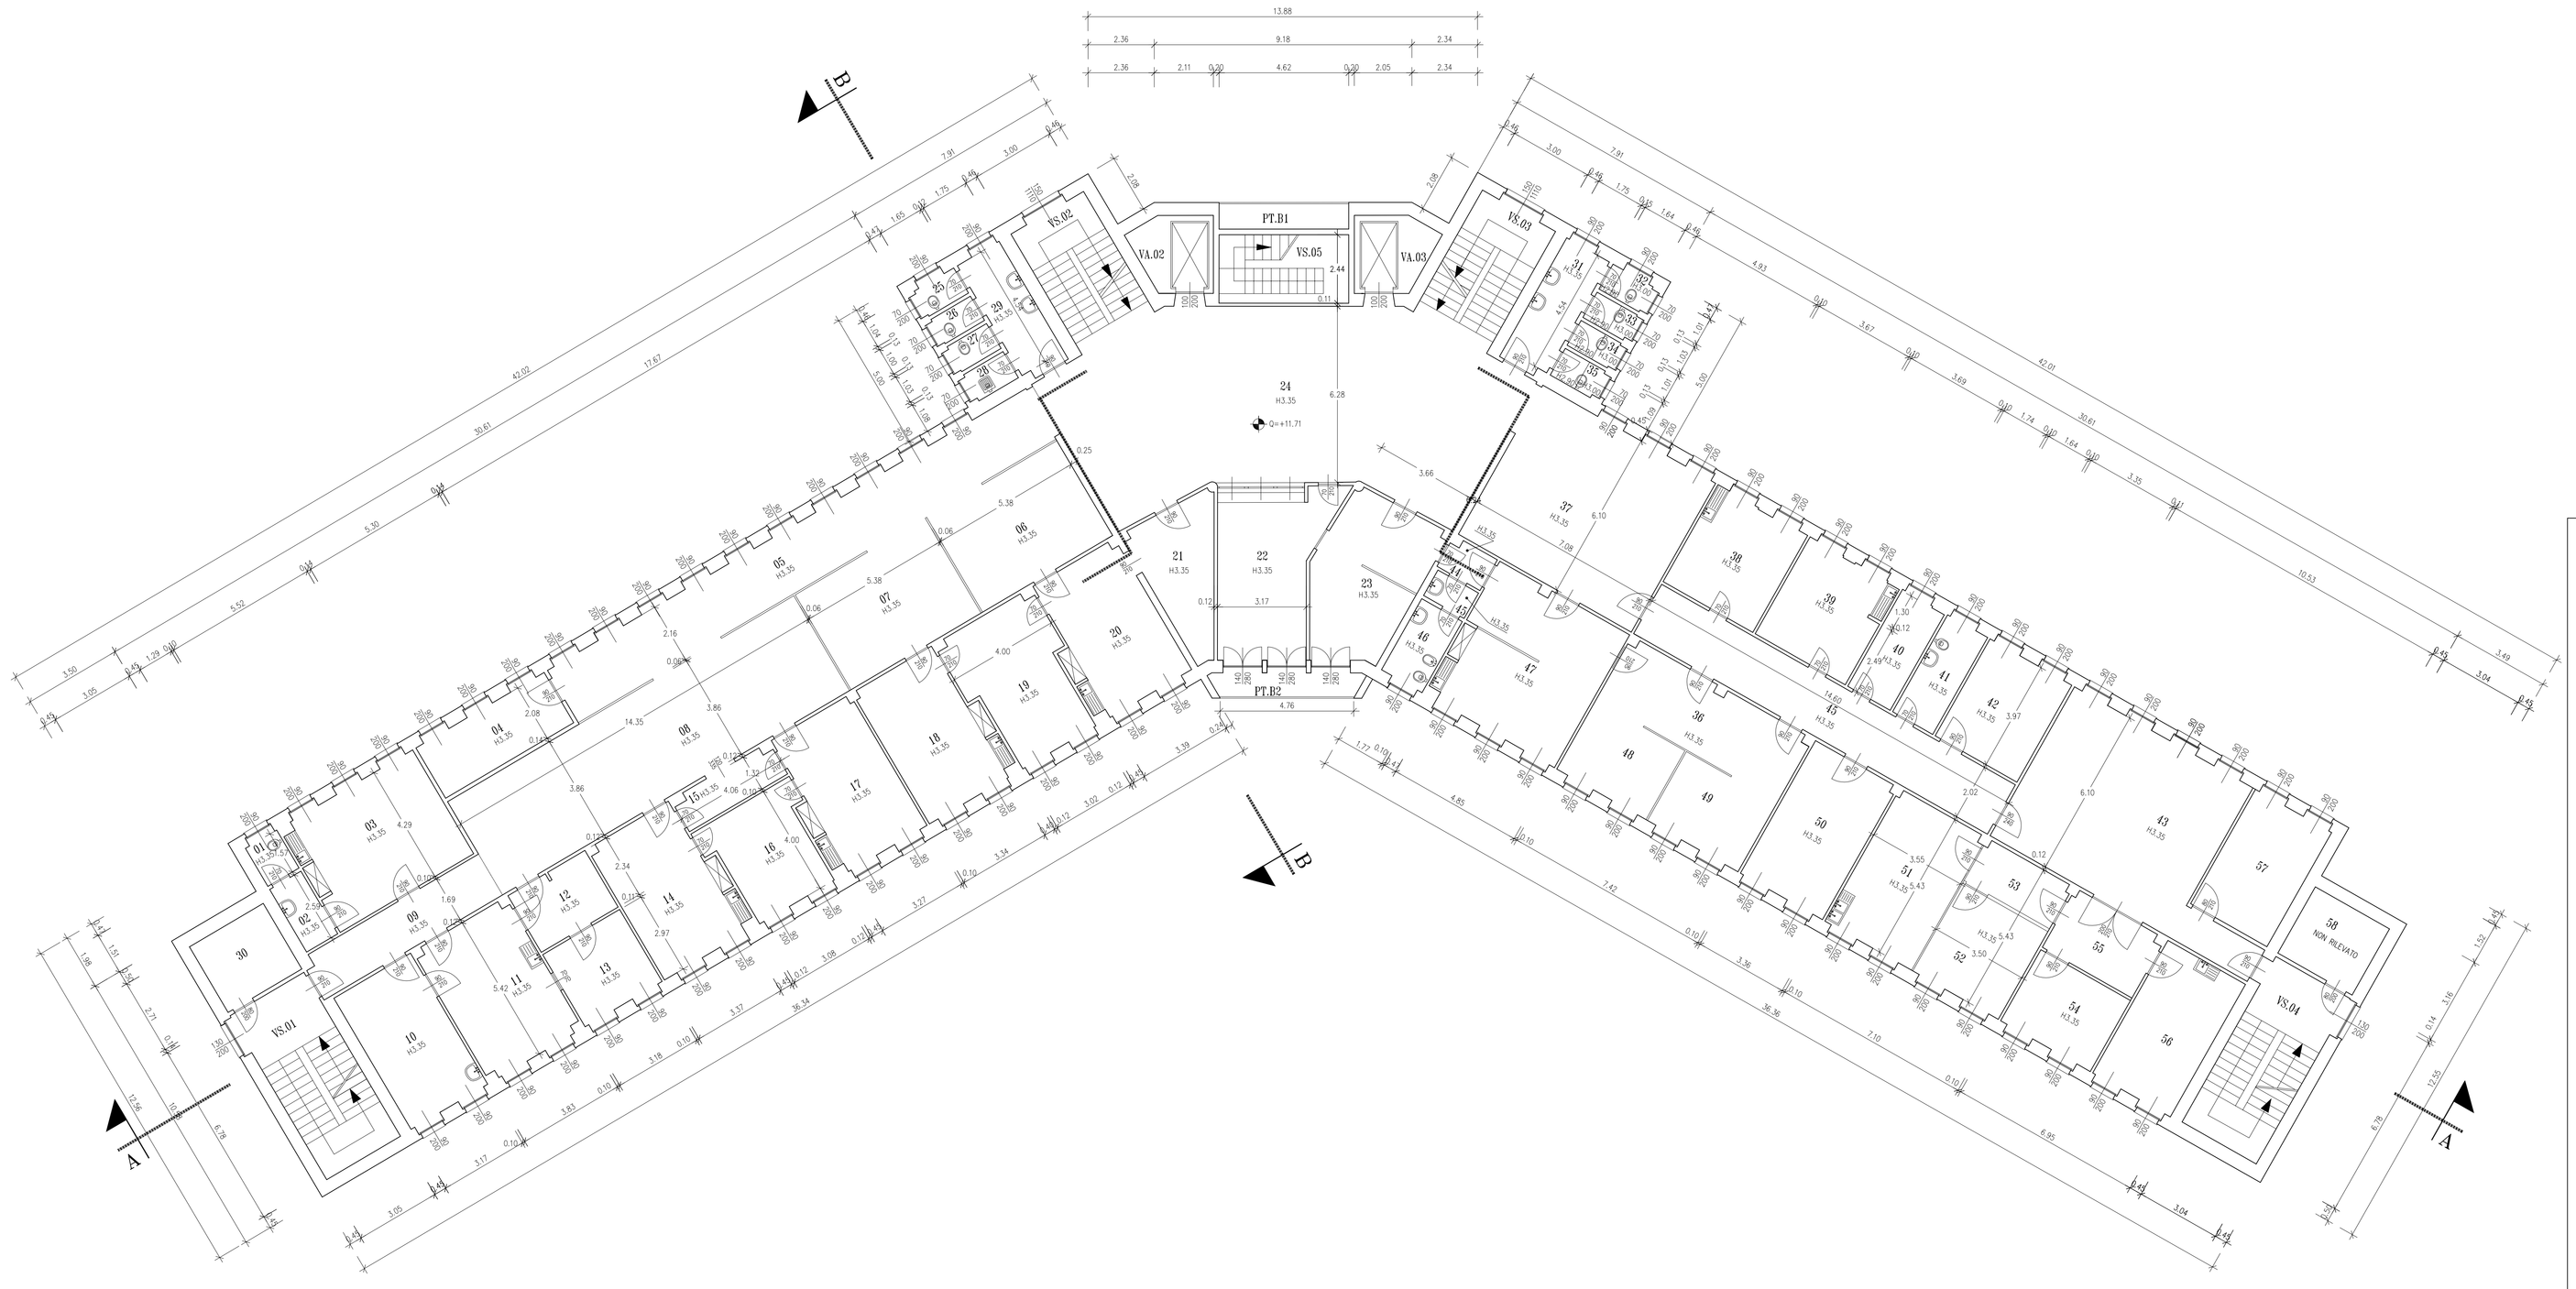

IDENTIFICATIVO FABBRICATO E PIANO	
33.P1	
NUMERO VANO	DESTINAZIONE D'USO
01	SERVIZI IGIENICI
02	SERVIZI IGIENICI
03	AMBULATORIO
04	SPOGLIATOIO
05	SPOGLIATOIO
06	ATTESA
07	ATTESA
08	ATTESA
09	AMBULATORIO
10	AMBULATORIO
11	AMBULATORIO
12	DISIMPEGNO
13	ACCETTAZIONE
14	AMBULATORIO
15	DISIMPEGNO
16	AMBULATORIO
17	AMBULATORIO
18	AMBULATORIO
19	AMBULATORIO
20	AMBULATORIO
21	AMBULATORIO
22	ACCETTAZIONE
23	LOC. AMMINISTRATIVO
24	ATRIO
25	SERVIZI IGIENICI
26	SERVIZI IGIENICI
27	SERVIZI IGIENICI
28	SERVIZI IGIENICI
29	SERVIZI IGIENICI
30	LOCALE TECNICO
31	SERVIZI IGIENICI
32	SERVIZI IGIENICI
33	SERVIZI IGIENICI
34	SERVIZI IGIENICI
35	SERVIZI IGIENICI
36	DISIMPEGNO
37	ATTESA
38	VANO SCALA
39	AMBULATORIO
40	SPOGLIATOIO
41	SERVIZI IGIENICI
42	LOCALE FISIOTERAPIA
43	DISIMPEGNO
44	DISIMPEGNO
45	SERVIZI IGIENICI
46	SERVIZI IGIENICI
47	AMBULATORIO
48	AMBULATORIO
49	AMBULATORIO
50	STUDIO
51	AMBULATORIO
52	LABORATORIO
53	DISIMPEGNO
54	STUDIO
55	DISIMPEGNO
56	AMBULATORIO
57	ARCHIVIO
58	LOCALE TECNICO
V1.01	VANO SCALA
V1.02	VANO SCALA
V1.03	VANO SCALA
V1.04	VANO SCALA
V1.05	VANO SCALA
T1.01	VANO ASCENSORE
T1.02	VANO ASCENSORE
T1.03	VANO ASCENSORE
T1.04	VANO ASCENSORE
PT.B1	BALCONE
PT.B2	BALCONE

FONDAZIONE
IRCCS POLICLINICO "SAN MATTEO"
Istituto di Ricovero e Cura a Carattere Scientifico
di Diritto pubblico (D.M. 28/4/2006)
V.le Golgi, 19 27100 PAVIA
STRUTTURA TECNICO-PATRIMONIALE

UBICAZIONE: 33 - POLIAMBULATORIO	TAVOLA: 5	DATA: 08/11/2001
LAVORO:		SCALA: 1:100
	REV.: 0	DATA: 04/02/2011
DISEGNO: Pianta Piano Terzo	FILE: 33pta.dwg	

PROGETTO: STRUTTURA TECNICO-PATRIMONIALE	Il Responsabile del Procedimento
Il Progettista	La Proprietà
Collaboratori: Edile: Elettrico: Meccanico:	Impresa Esecutrice: