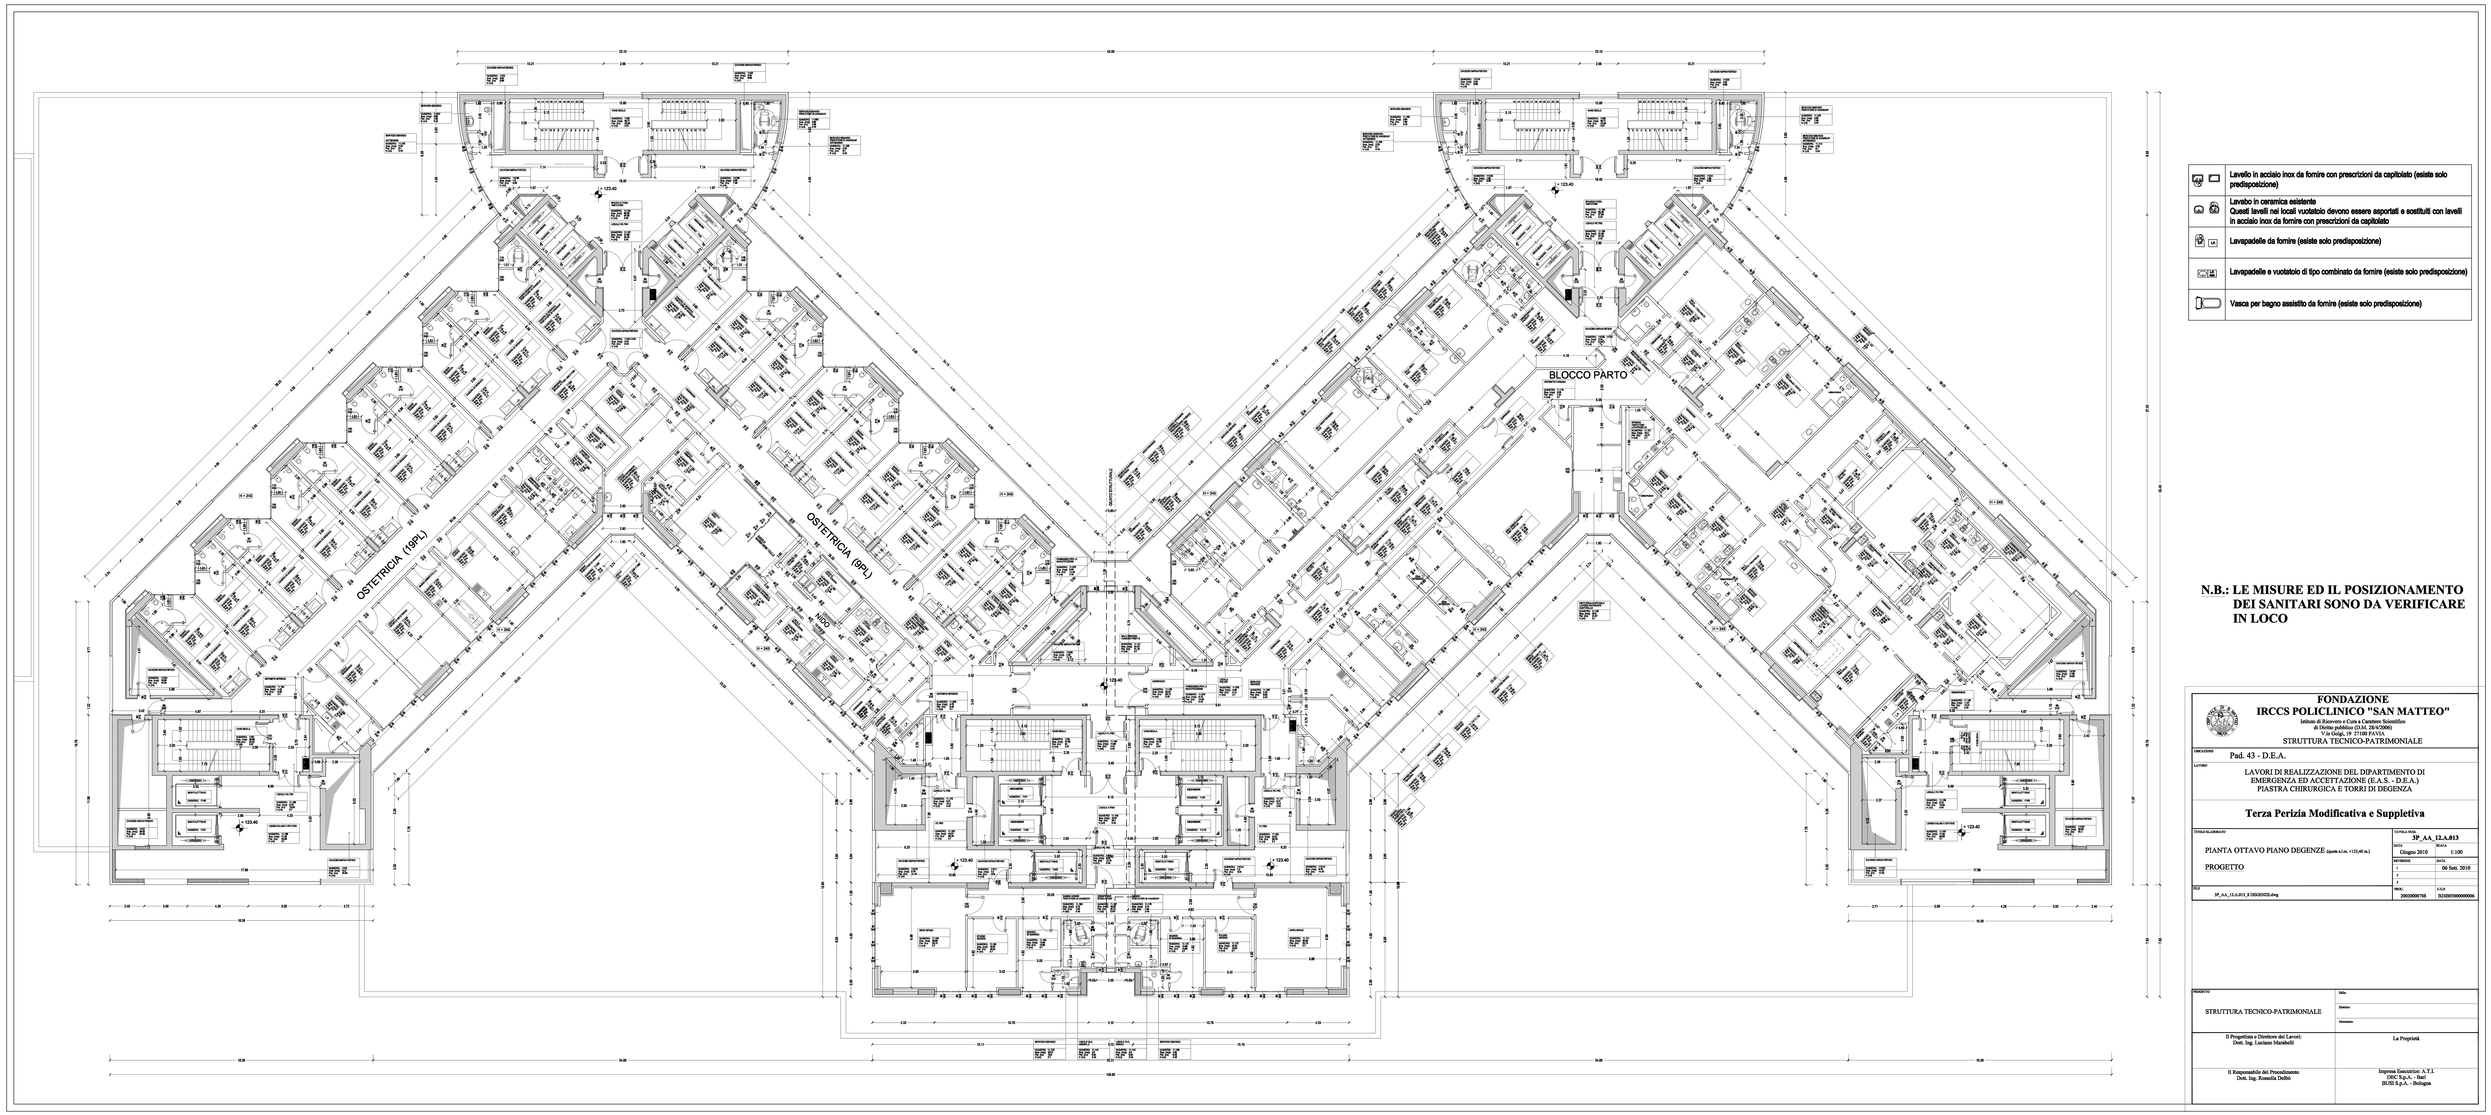

	Lavello in acciaio inox da fornire con prescrizioni da capitolato (esiste solo predisposizione)
	Lavabo in ceramica esistente Questi lavelli nei locali vuotatoio devono essere asportati e sostituiti con lavelli in acciaio inox da fornire con prescrizioni da capitolato
	Lavapadelle da fornire (esiste solo predisposizione)
	Lavapadelle e vuotatoio di tipo combinato da fornire (esiste solo predisposizione)
	Vasca per bagno assistito da fornire (esiste solo predisposizione)

N.B.: LE MISURE ED IL POSIZIONAMENTO DEI SANITARI SONO DA VERIFICARE IN LOCO

FONDAZIONE
IRCCS POLICLINICO "SAN MATTEO"
Istituto di Ricovero e Cura a Carattere Scientifico
(D.Lgvo pubblicato in G.U.R.I. 28/4/2004)
P.le Golgi, 19 27100 PAVIA
STRUTTURA TECNICO-PATRIMONIALE

UBICAZIONE: Pad. 43 - D.E.A.

LAVORO: LAVORI DI REALIZZAZIONE DEL DIPARTIMENTO DI EMERGENZA ED ACCETTAZIONE (E.A.S. - D.E.A.) PIASTRA CHIRURGICA E TORRI DI DEGENZA

Terza Perizia Modificativa e Suppletiva

TITOLO ELABORATO: PIANTA OTTAVO PIANO DEGENZE (quota s.l.m. +123,40 m.)

PROGETTO

FILE: 3P_AA_12.A.013_8 DEGENZE.dwg

TAVOLA NUM.: 3P_AA_12.A.013

DATA	SCALA
Giugno 2010	1:100

REVISIONE	DATA
1	06 Sett. 2010
2	
3	

Rif.: 2005900788 | CUP: H24H05000000006

PROGETTO: STRUTTURA TECNICO-PATRIMONIALE

Info:
Elettrico:
Meccanico:

Il Progettista e Direttore dei Lavori:
Dott. Ing. Luciano Marabelli

La Proprietà

Il Responsabile del Procedimento
Dott. Ing. Rossella Dalbò

Impresa Esecutrice: A.T.I.
DBC S.p.A. - Bari
IRMI S.p.A. - Bologna