
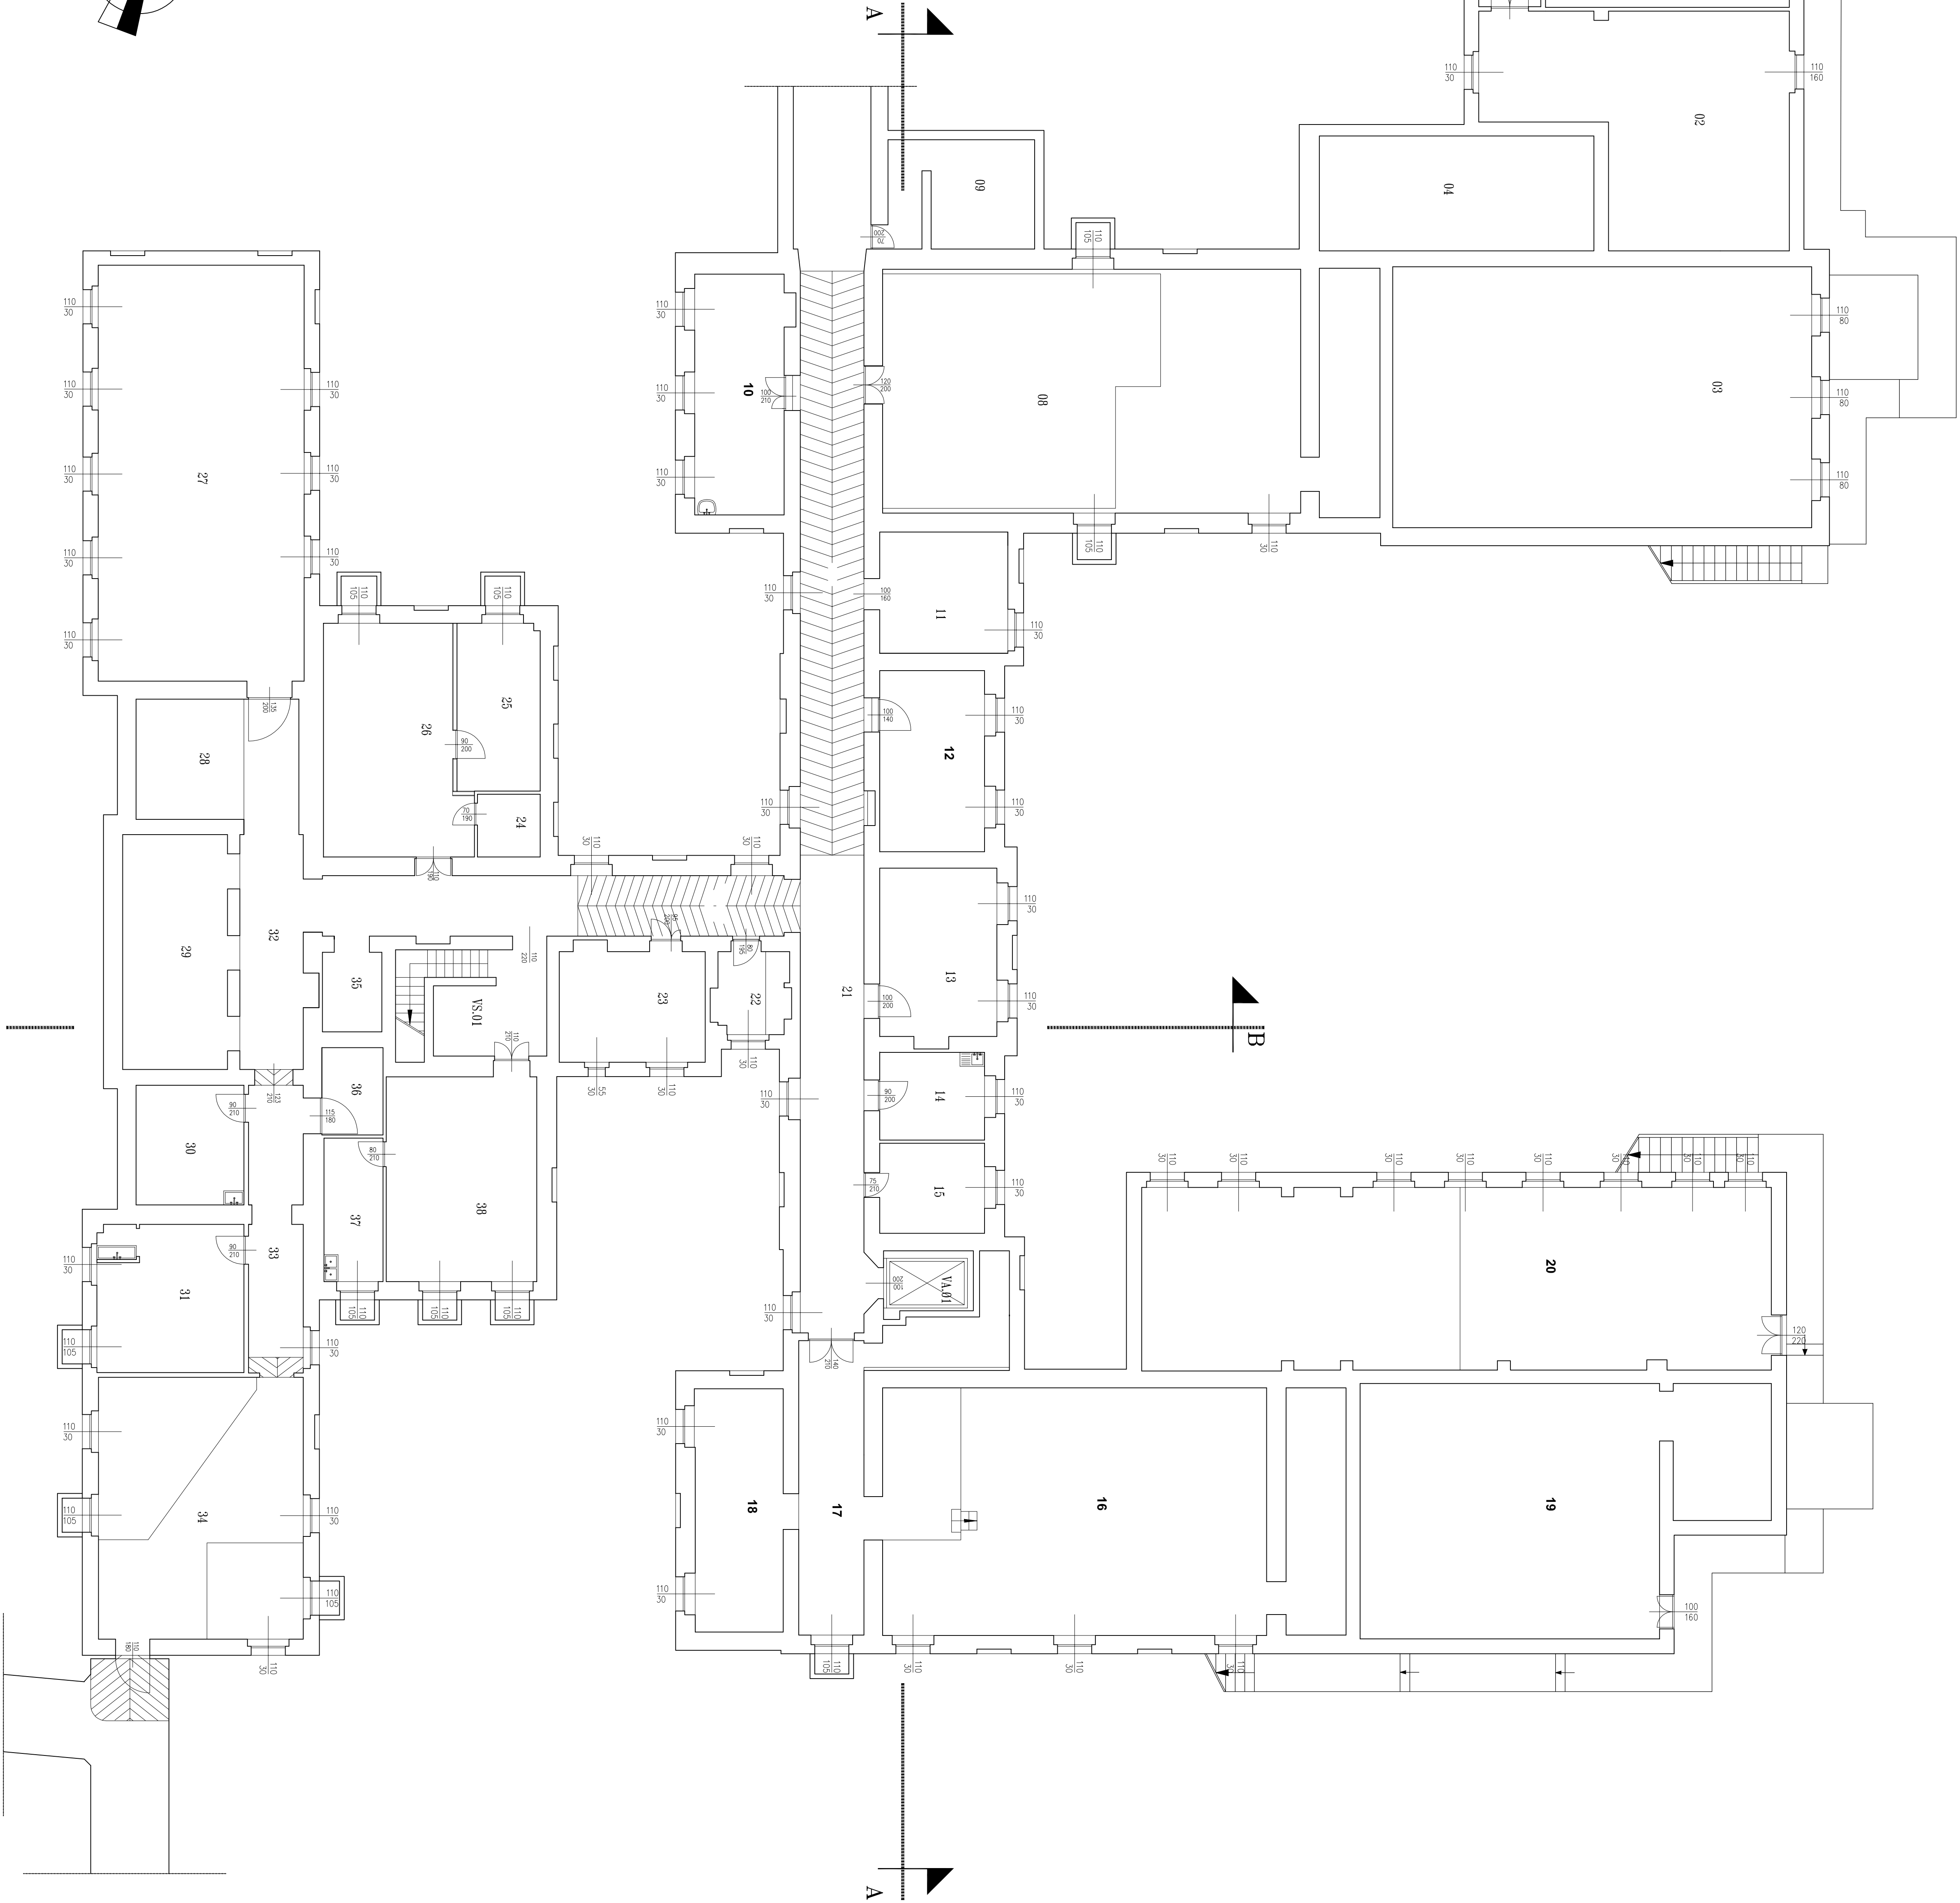


IDENTIFICATIVO FABBRICATO E PIANO	
04/RC	
NUMERO	DESTINAZIONE D'USO
01	MAGAZZINO
02	MAGAZZINO
03	TERAPIENNO
04	TERAPIENNO
05	TERAPIENNO
06	LOCALE ASCENSORE
07	LOCALE TECNICO
08	LOCALE TECNICO
09	LOCALE TECNICO
10	SPOLIATOIO ELETTRICISTI
11	TERAPIENNO
12	MAGAZZINO EDILE
13	LOCALE COMPRESSORI
14	LOCALE MOTORI
15	LOCALE MOTORI
16	MAGAZZINO EDILE
17	MAGAZZINO EDILE
18	MAGAZZINO EDILE
19	MAGAZZINO EDILE
20	MAGAZZINO EDILE
21	CORRIDOIO
22	ARCHIVIO
23	ARCHIVIO
24	ARCHIVIO
25	STUDIO
26	LABORATORIO
27	LABORATORIO
28	LABORATORIO
29	TERAPIENNO
30	SPOLIATOIO
31	SPOLIATOIO
32	CORRIDOIO
33	CORRIDOIO
34	RIPOSTALO
35	RIPOSTALO
36	RIPOSTALO
37	RIPOSTALO
38	LABORATORIO
VS.01	VANO SCALA
VS.01	VANO ASCENSORE
VA.01	
VA.02	

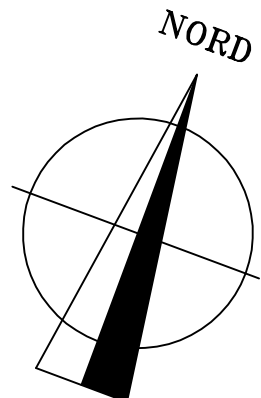

FONDAZIONE
IRCCS POLICLINICO "SAN MATTEO"

Istituto di Ricovero e Cura a Carattere Scientifico

V.le Golgi, 19 27100 PAVIA

STRUTTURA TECNICO-PATRIMONIALE

UBICAZIONE 04 - Odontoiatria

LAVORO	FASCICOLA	DATA	SCALA	
			1	1:100
	REV.		DATA	
DISSEGNO	Piano Piano Cantina		FILE	Operatore

PROGETTO	Il Responsabile del Proseguimento
STRUTTURA TECNICO-PATRIMONIALE	La Proprietà

Collaboratori:		
Edilizia:		
Disegno:		
Manutenzione:		