



IDENTIFICATIVO FABBRICATO E PIANO 13PR.		DESTINAZIONE D'USO
NUMERO VANO		
01	SPERCOLATO	
02	UFFICIO	
03	LABORATORIO	
04	LABORATORIO	
05	LABORATORIO	
06	SERVIZIO IGIENICI	
07	SERVIZIO IGIENICI	
08	CORRIDOIO	
09	UFFICIO	
10	LABORATORIO	
11	CORRIDOIO	
12	LABORATORIO	
13	LABORATORIO	
14	LABORATORIO	
15	LABORATORIO	
16	ANTI RUMORE	
17	SERVIZIO IGIENICI	
18	CELLA ATTESA	
19	DELA FREGIO	
20	CORRIDOIO	
21	CORRIDOIO	
22	LABORATORIO	
23	INGRESSO	
24	CORRIDOIO	
25	SERVIZIO IGIENICI	
26A	DISPENSIO	
26B	SPOLATOIO	
27	SERVIZIO IGIENICI	
28	CORRIDOIO	
29	UFFICIO	
30	UFFICIO TOSCOLOGIA	
31	UFFICIO TOSCOLOGIA	
32	CORRIDOIO	
33	UFFICIO	
34	CORRIDOIO	
35	UFFICIO	
36	CORRIDOIO	
37	UFFICIO	
38	LABORATORIO	
39	LABORATORIO	
40	LABORATORIO	
41	VANO SCALA	
42	VANO SCALA	
43	VANO SCALA	
44	VANO MONTACARICHI	
45	UFFICIO	

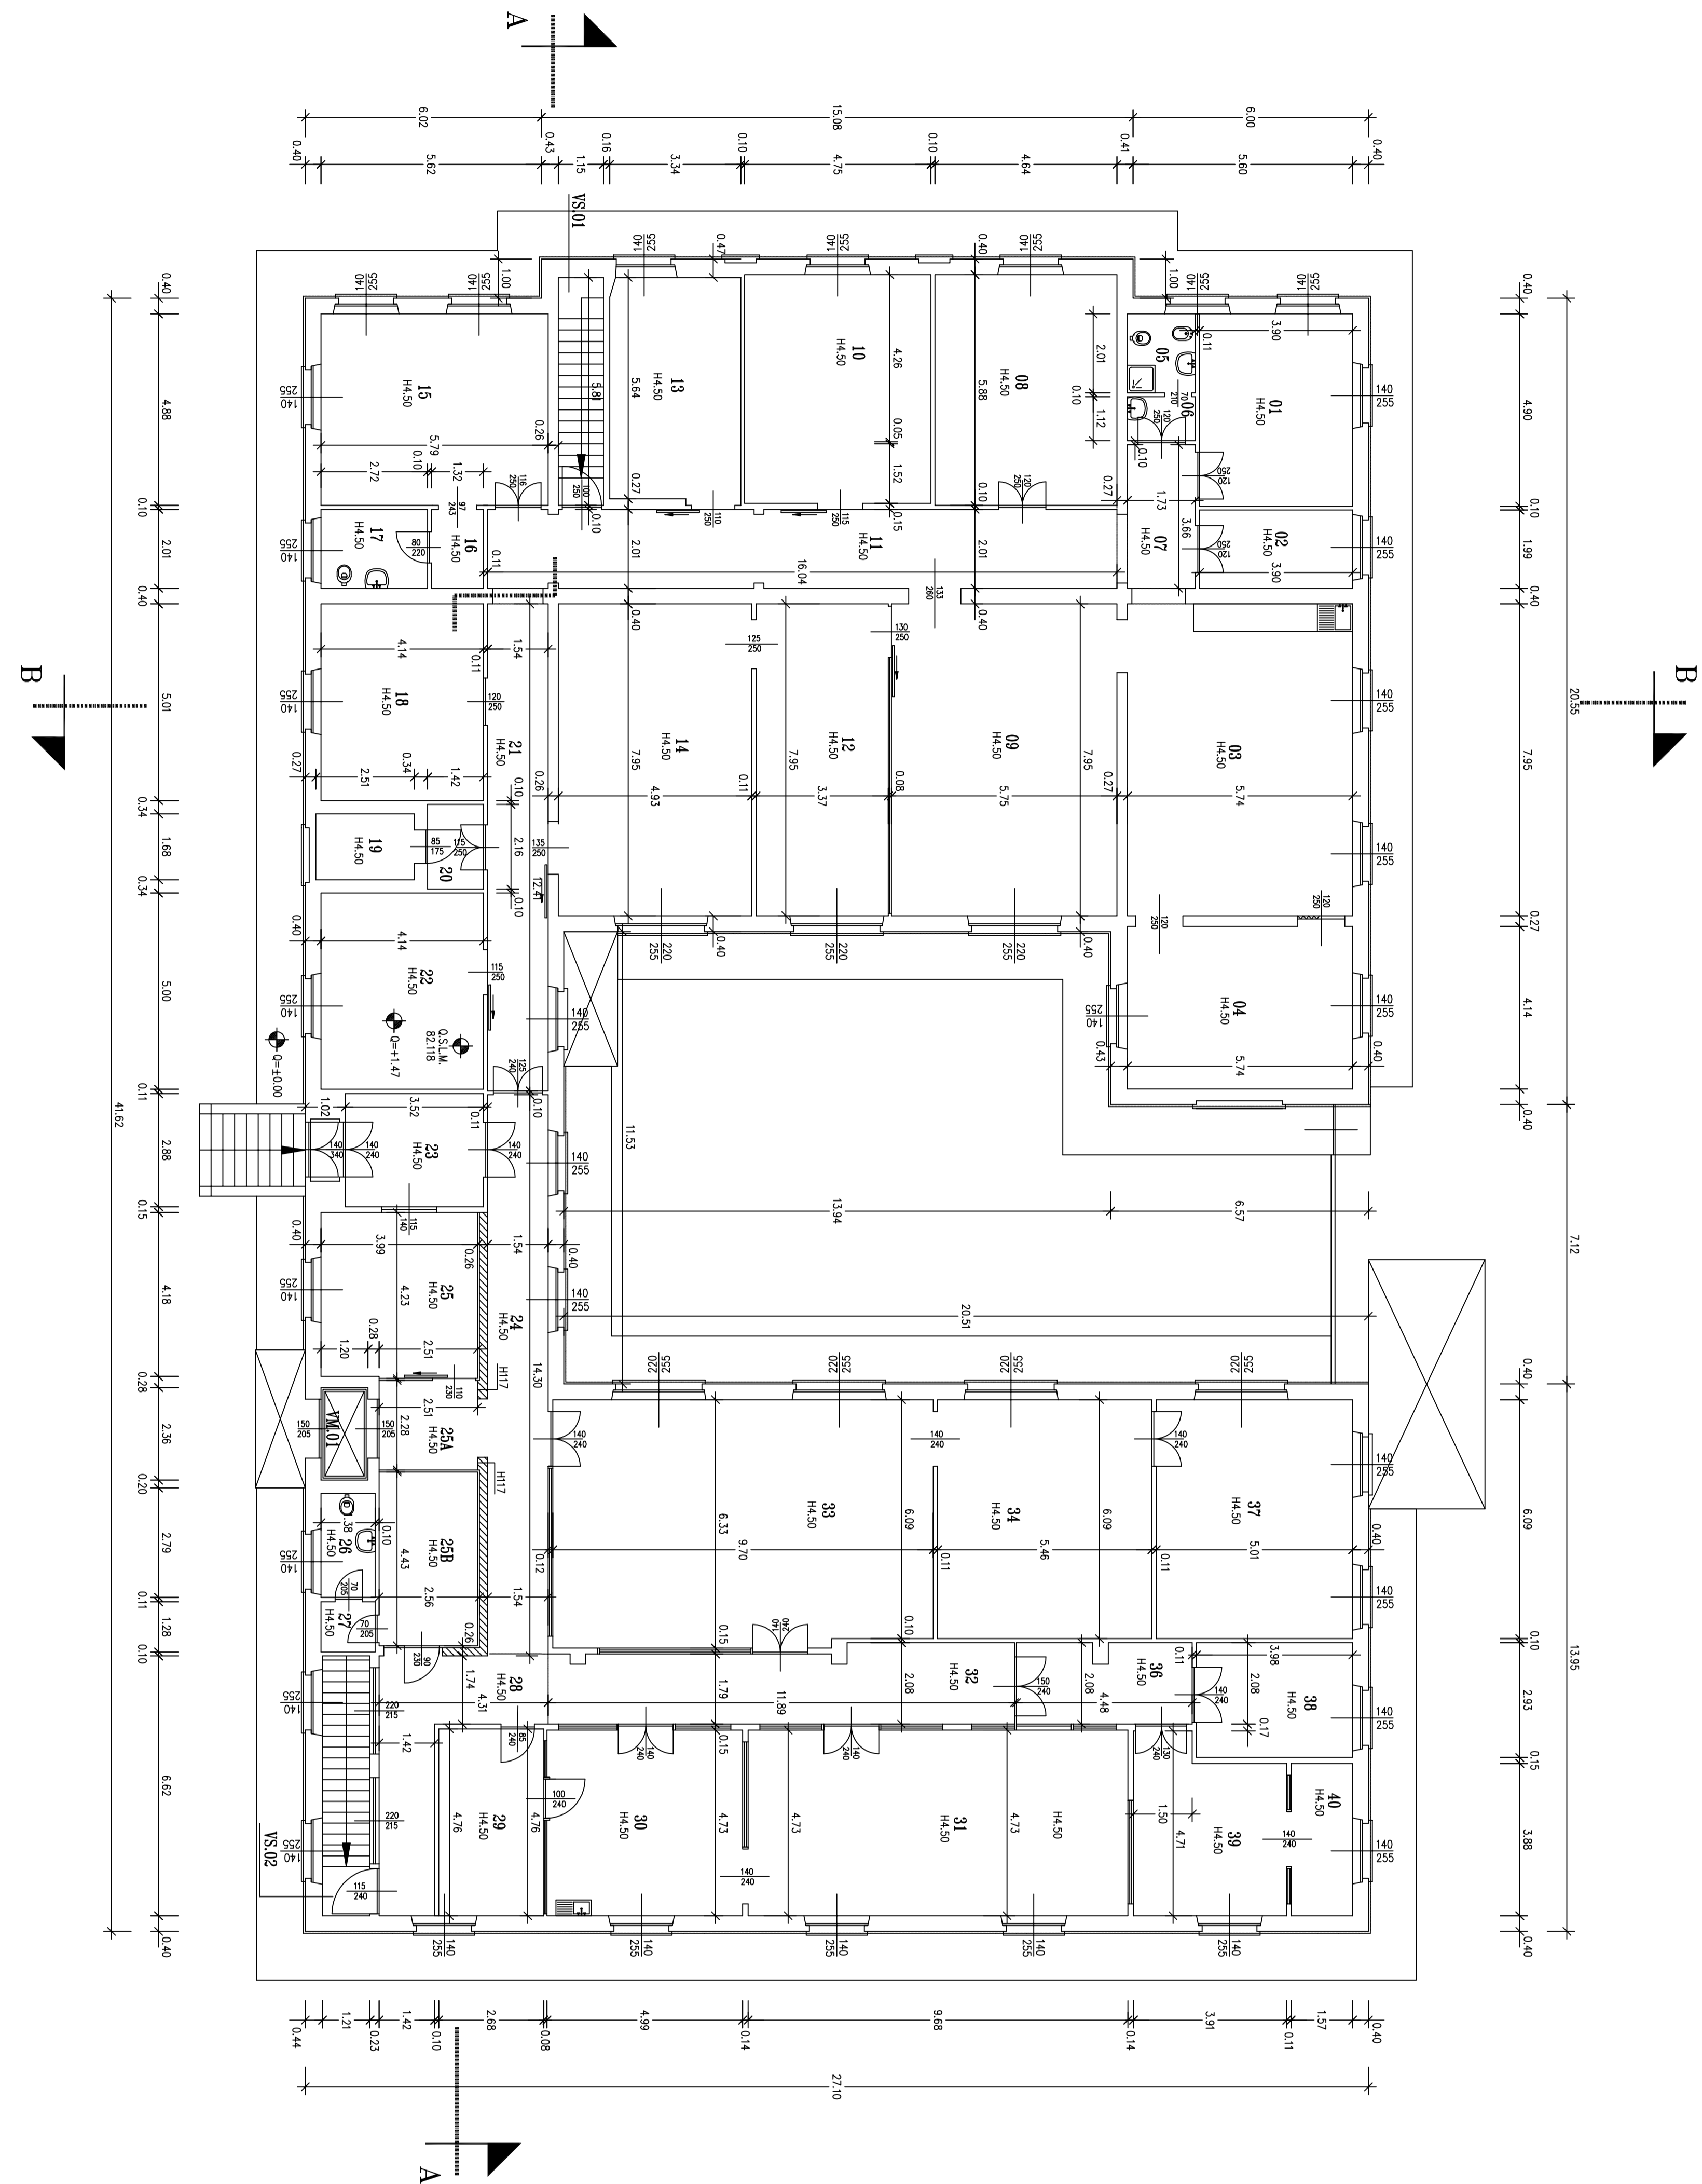

		FONDAZIONE IRCCS POLICLINICO "SAN MATTEO" Istituto di Ricovero e Cura a Carattere Scientifico V.le Golini, 19 27100 PAVIA S.C. TECNICO-AMMINISTRATIVE	
13 - FARMACOLOGIA CATEGORIA		PAVIA 2	
DIREZIONE		DATA 04/03/2006 SECCA 1:100 DATA 14/12/2009	
Pianta Piano Realizzo		FILE 14sealng	

PROGETTO	Il Responsabile del Proseguimento
STRUTTURA TECNICO-PATRIMONIALE	
Il Progettista	La Proprietà
Collaboratori: Edile Elettrotecnico Meccanico	Impresa Esecutrice