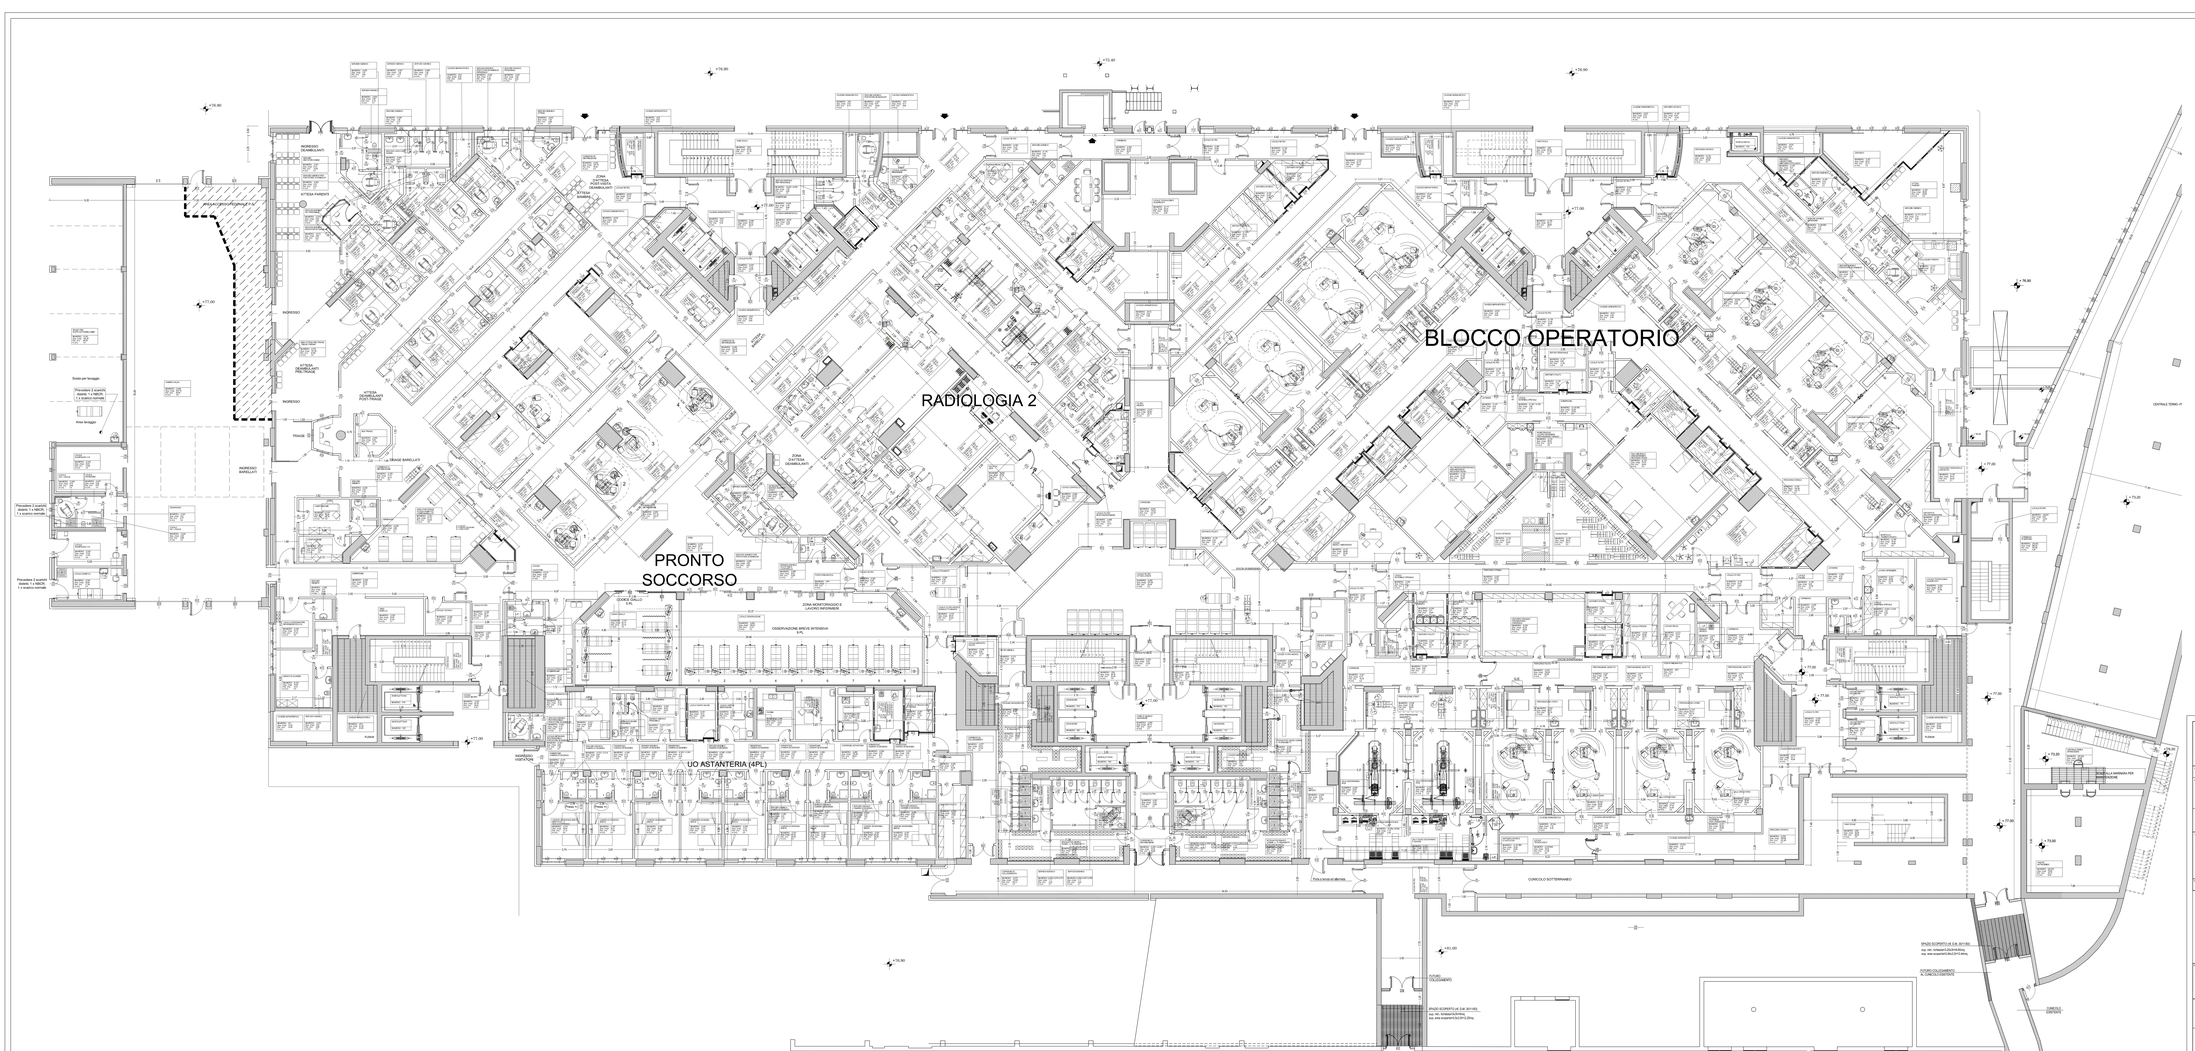
PRONTO SOCCORSO
RADIOLOGIA 2
BLOCCO OPERATORIO
UO ASTANTERIA (4PL)
ZONA ATTESA POST-VISITA (SCAMBIATORE)
ZONA ATTESA (SCAMBIATORE)
ATTESA PAZIENTI
INGRESSO (SCAMBIATORE)
INGRESSO
TRIAGE
ZONA MONITORAGGIO E LAVORO INFERMIERI
OBSERVAZIONE BREVE INTENSIVA 4 PL
CUNICOLO SOTTERRANEO
Rampa ambulanze
Area Sbarco
Area Imbarco
Rampa per Sbarcaggio
Procedura 2 scambi diretti: 1 a NEGR., 1 a nuovo ospedale
Procedura 2 scambi diretti: 1 a NEGR., 1 a nuovo ospedale
Procedura 2 scambi diretti: 1 a NEGR., 1 a nuovo ospedale
SPAZIO ESPOSTO (cfr. Ed. 001/00)
sup. min. richiesta 225,00+50,00 mq.
sup. area scoperta=G.SALLY=275,00 mq.
SPAZIO ESPOSTO (cfr. Ed. 001/00)
sup. min. richiesta 225,00+50,00 mq.
sup. area scoperta=G.SALLY=275,00 mq.
SPAZIO DISPONIBILE PER AMPLIAMENTO
SPAZIO DISPONIBILE PER AMPLIAMENTO
CONTROLLO TORRE 4
+76.90
+75.40
+76.90
+77.00
+77.00
+77.00