



Prospetto Est

Prospetto Nord

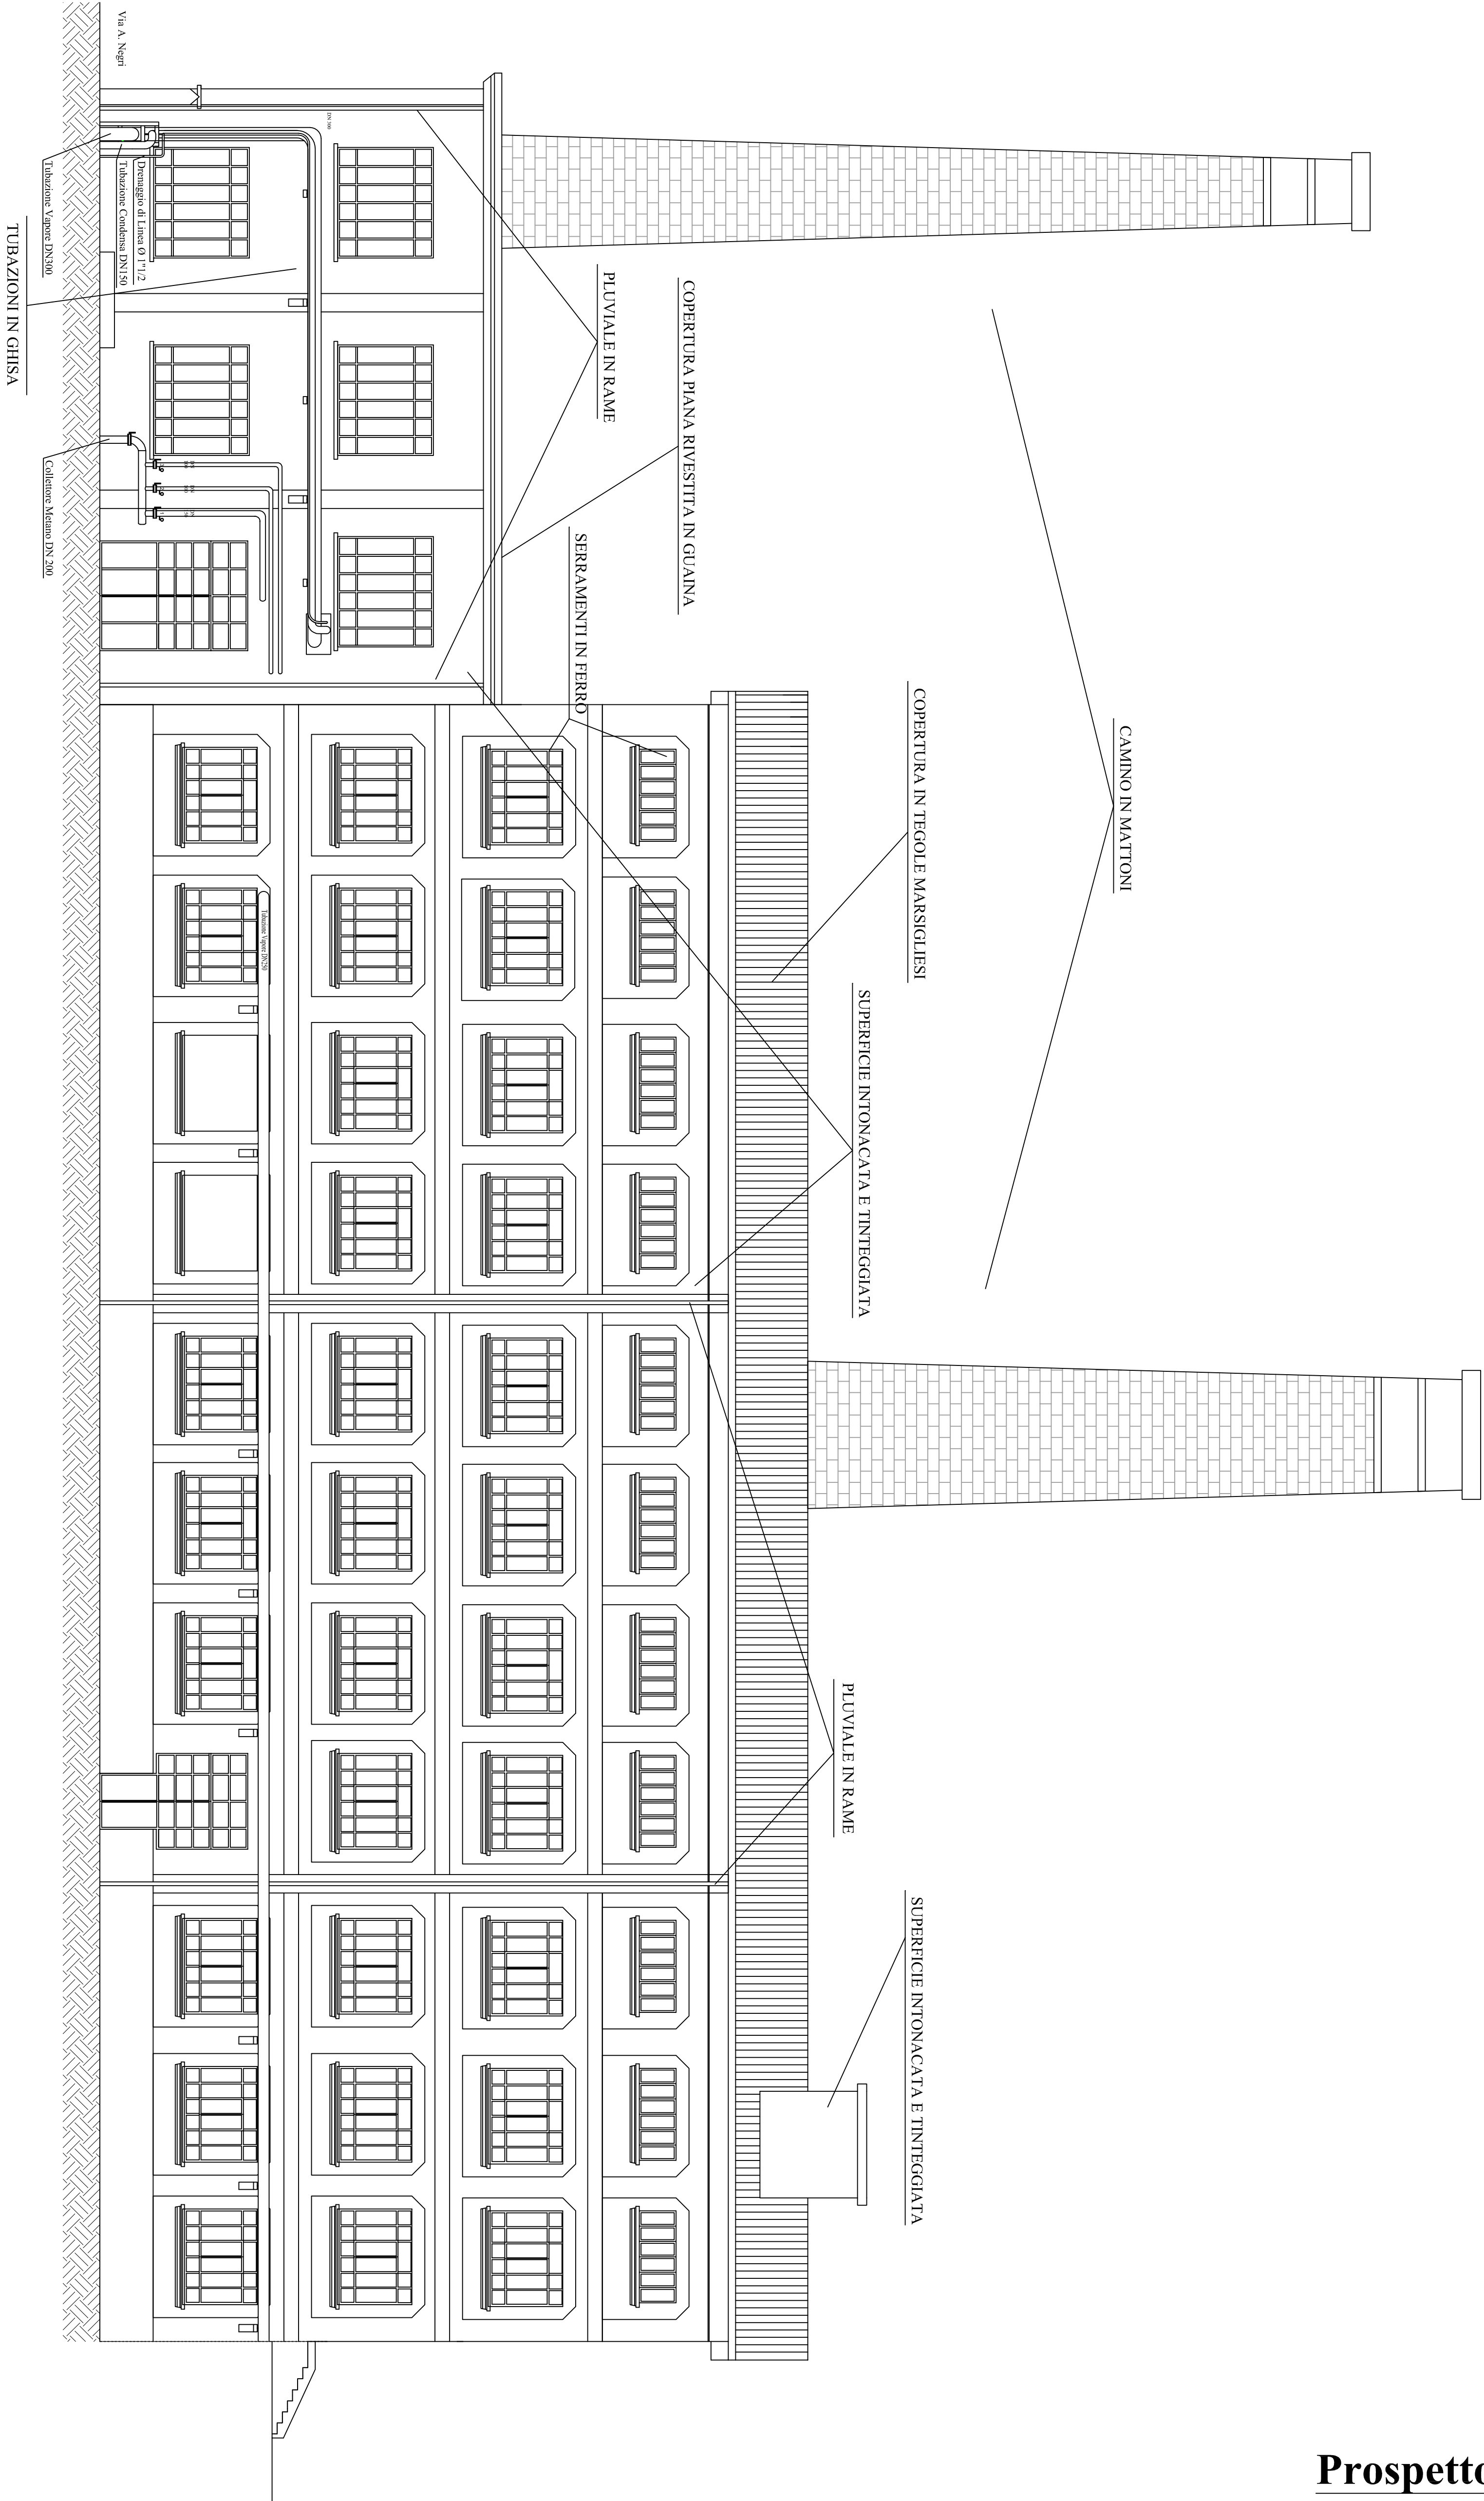

<div>FONDAZIONE IRCCS POLICLINICO "SAN MATTEO" <small>Istituto di Ricovero e Cura a Carattere Scientifico di Diritto Pubblico (D.M. 284/2006)</small> S.C. TECNICO-PATRIMONIALE</div>	
LAVORO Pad. 19 - Servizi Generali	
PROGETTO PROSPETTO NORD	
TITOLO Ipotesi di	
PROGETTO S.C. TECNICO-PATRIMONIALE Il Progettista e Direttore dei Lavori	
LAVORO La Proposta Il Responsabile del Procedimento	
IMPOSTA Imposta Esentata	