
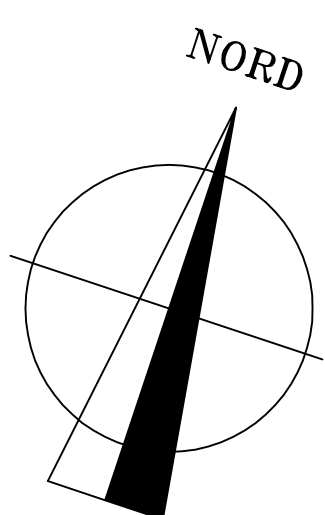


CALCOLO SLP P.G.T. del Pra del Pad. 26 Ex impianto depurazione		
①	79,85 mq	+
TOT	79,85 mq	=

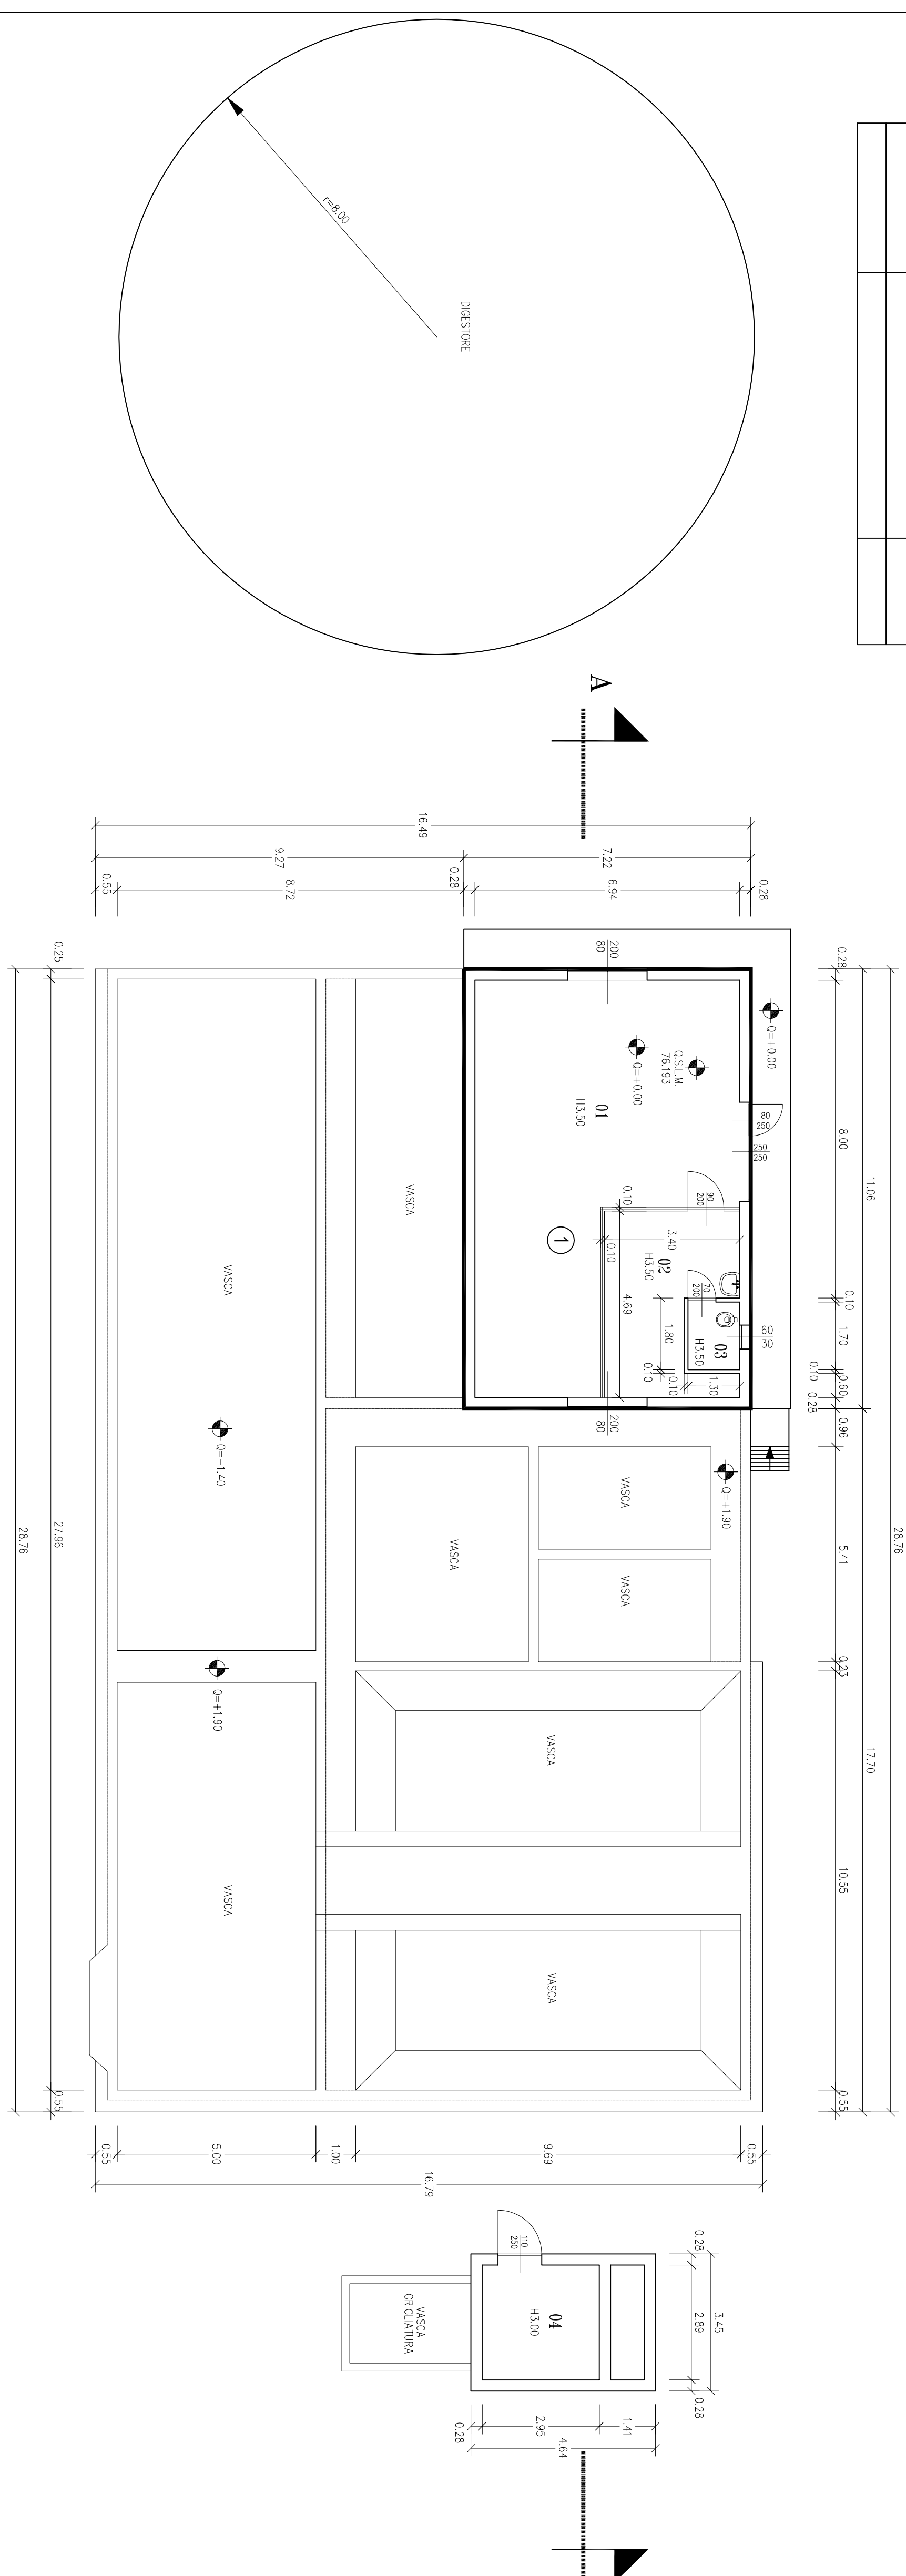

FONDAZIONE

IRCCS POLICLINICO "SAN MATTEO"

Istituto di Ricovero e Cura a Carattere Scientifico
di Diritto Pubblico (D.M. 28.4.2006)

S.C. TECNICO-PATRIMONIALE

Pad. 26 - EX IMPIANTO DI DEPURAZIONE

PROGETTO
LAVORO

PROGETTO

PROGETTO

U

Pianta piano rialzato e Sezioni

20gen/14/12.dwg

DATA	SCALA
30/04/2012	1:100
PROFILI	
1	1
2	2
3	3
4	4
5	5
6	6
7	7
8	8
9	9
10	10
11	11
12	12

PROGETTO

S.C. TECNICO-PATRIMONIALE

Il Progettista e l'Esercente dei Lavori

La Proprietà

Il Responsabile del Procedimento

Impresa Esecutrice