IDENTIFICATIVO FABBRICATO E PIANO 27.PC.	
NUMERO VANO	DESTINAZIONE D'USO
01	SERVIZI IGIENICI
02	SERVIZI IGIENICI
03	SERVIZI IGIENICI
04	SERVIZI IGIENICI
05	SPOGLIATOIO
06	SPOGLIATOIO
07	SERVIZI IGIENICI
08	SERVIZI IGIENICI
09	SERVIZI IGIENICI
10	SERVIZI IGIENICI
11	**MAGAZZINO ECONOMATO**
11A	**MAGAZZINO ECONOMATO**
12	**MAGAZZINO ECONOMATO**
13	**MAGAZZINO ECONOMATO**
14	CORRIDOIO
15	UFFICIO
16	DISIMPEGNO
17	CUCINA
18	CALDAIA
19	**MAGAZZINO ECONOMATO**
20	EX-VANO MONTACARICHI
21	**ARCHIVIO**
22	MAGAZZINO
23	**MAGAZZINO ECONOMATO**
24	**MAGAZZINO ECONOMATO**
25	CAVEDIO
26	**MAGAZZINO EDILE**
27	CORRIDOIO
28	SERVIZI IGIENICI
29	SACRESTIA
30	CAPPELLANO
31	EX-VANO ASCENSORE
32	DISIMPEGNO
33	SERVIZI IGIENICI
34	SERVIZI IGIENICI
35	SERVIZI IGIENICI
36	SERVIZI IGIENICI
37	SERVIZI IGIENICI
38	SERVIZI IGIENICI
39	SERVIZI IGIENICI
40	SERVIZI IGIENICI
41	SPOGLIATOIO
42	EX-VANO MONTACARICHI
43	**UFFICIO ECONOMATO**
44	EX-VANO MONTACARICHI
45	**MAGAZZINO ECONOMATO**
46	SPOGLIATOIO
47	SERVIZI IGIENICI
48	SERVIZI IGIENICI
49	SERVIZI IGIENICI
50	SERVIZI IGIENICI
51	SERVIZI IGIENICI
52	RIPOSTIGLIO
53	DISIMPEGNO
54	CORRIDOIO
55	CHIESA
56	**MAGAZZINO ECONOMATO**
57	MAGAZZINO
58	BRUCIATORE
59	RIPOSTIGLIO
60	RIPOSTIGLIO
61	CORRIDOIO
62	LOCALE TECNICO QUADRI ELETTRICI
63	MAGAZZINO
64	EX LOCALE MT/BT
65	LOCALE TECNICO
66	RIPOSTIGLIO GAS
67	LOCALE TECNICO
68	----------
69	LOCALE UPS
70	----------
71	----------
72	CABINA ELETTRICA MT/BT

IDENTIFICATIVO FABBRICATO E PIANO 27.PC.	
NUMERO VANO	DESTINAZIONE D'USO
73	MAGAZZINO
74	SALA ATTESA
75	----------
76	DISIMPEGNO
77	DISIMPEGNO
78	SALA RAGGI
79	STUDIO
80	----------
81	MAGAZZINO
82	DISIMPEGNO
83	EX-VANO ASCENSORE
84	SERVIZI IGIENICI
85	SERVIZI IGIENICI
86	SALA ATTESA
87	DISIMPEGNO
88	RIPOSTIGLIO
89	SALA MEDICI
90	DISIMPEGNO
91	SERVIZI IGIENICI
92	RIPOSTIGLIO
93	DISIMPEGNO
94	SERVIZI IGIENICI
95	SALA RAGGI
96	SALA RAGGI
VS.01	VANO SCALA
VA.01	VANO ASCENSORE
VS.02	VANO SCALA
VA.02	VANO ASCENSORE
VS.03	VANO SCALA
VA.03	VANO ASCENSORE
VA.04	VANO ASCENSORE

N.B.

I CODICI VANI E LE DESTINAZIONE DEI LOCALI SONO IN CORSO DI AGGIORNAMENTO

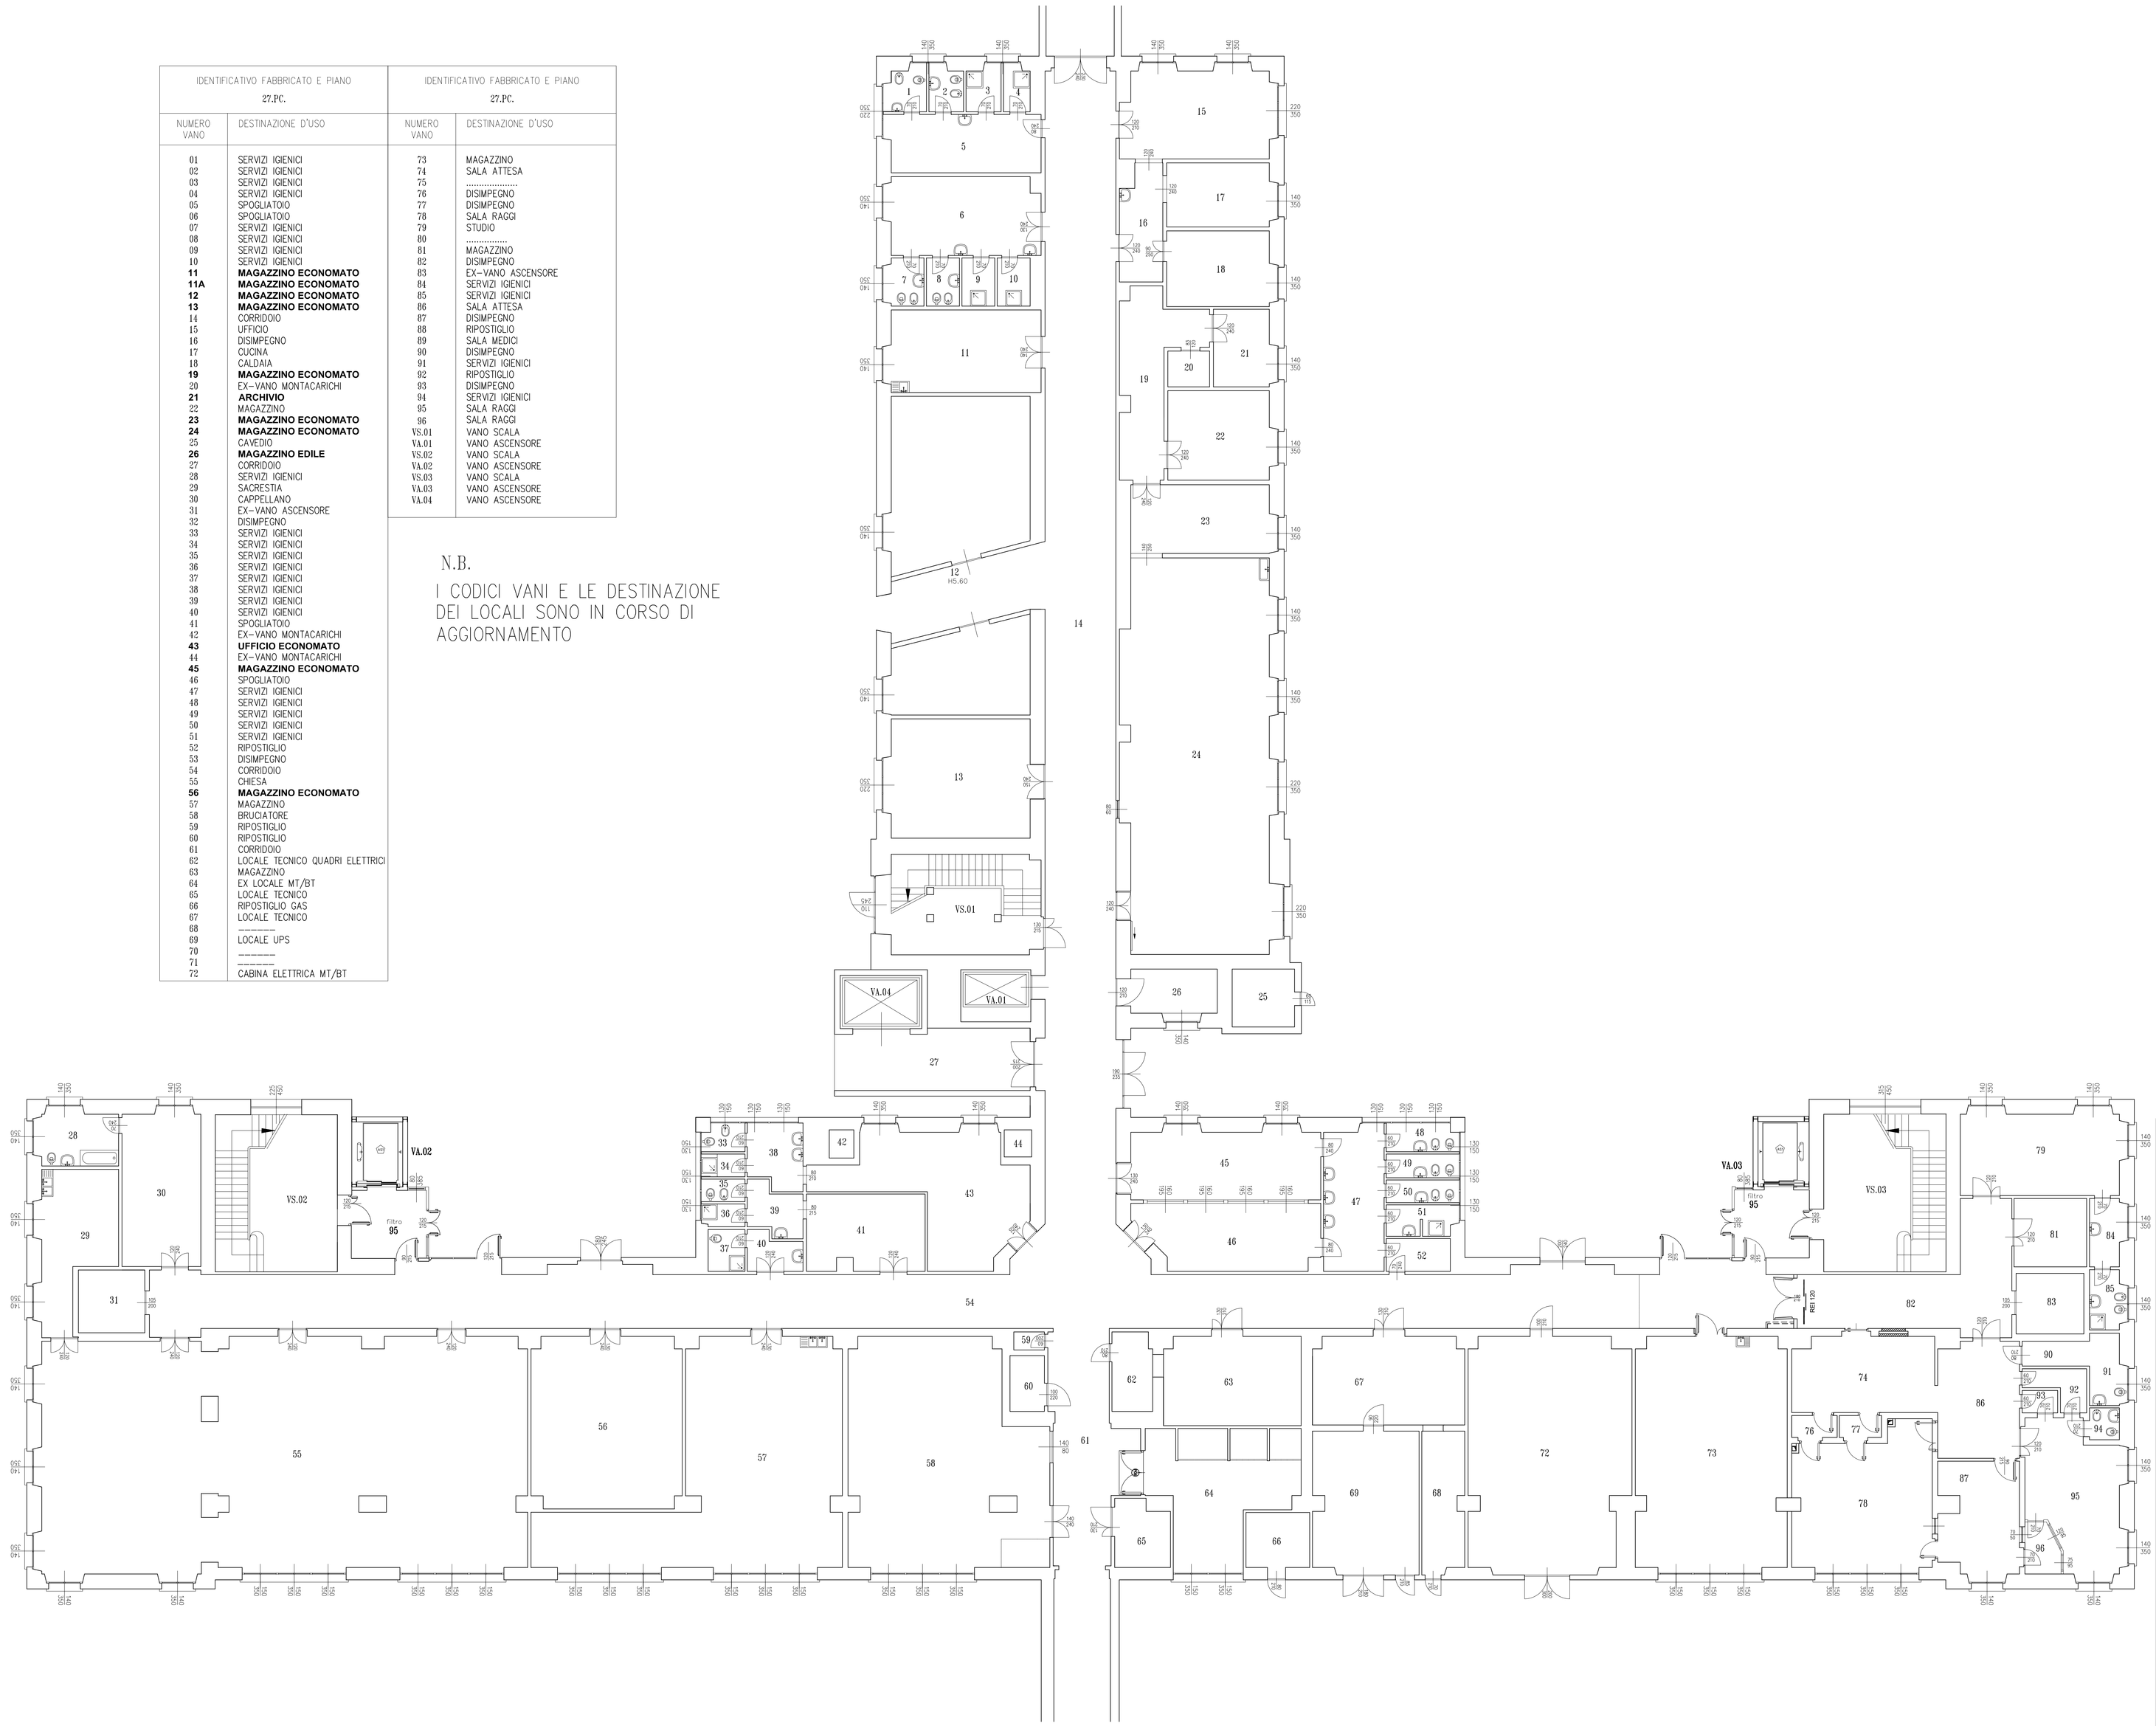

FONDAZIONE
IRCCS POLICLINICO "SAN MATTEO"
Istituto di Ricovero e Cura a Carattere Scientifico
di Diritto pubblico (D.M. 28/4/2006)
V.le Golgi, 19 27100 PAVIA
S.C. TECNICO-PATRIMONIALE

UBICAZIONE	TAVOLA	DATA
27- Forlanini	1	27/04/2010
LAVORO		SCALA 1:100
	REV. 1	DATA
DISEGNO Pianta Piano Seminterrato	FILE 27_pca.dwg	

PROGETTO	Il Responsabile del Procedimento
STRUTTURA TECNICO-PATRIMONIALE	
Il Progettista	La Proprietà
Collaboratori: Edile: Elettrico: Meccanico:	Impresa Esecutrice: